


Załącznik graficzny nr 1  
do Zarządzenia Nr 599/1979/22  
z dnia 04 kwietnia 2022 r.

„Załącznik graficzny nr 14 do  
Zarządzenia Nr 360/1247/20 z dnia 29  
grudnia 2022 r.

**Władysława Andersa 26 – rzut  
parteru”**

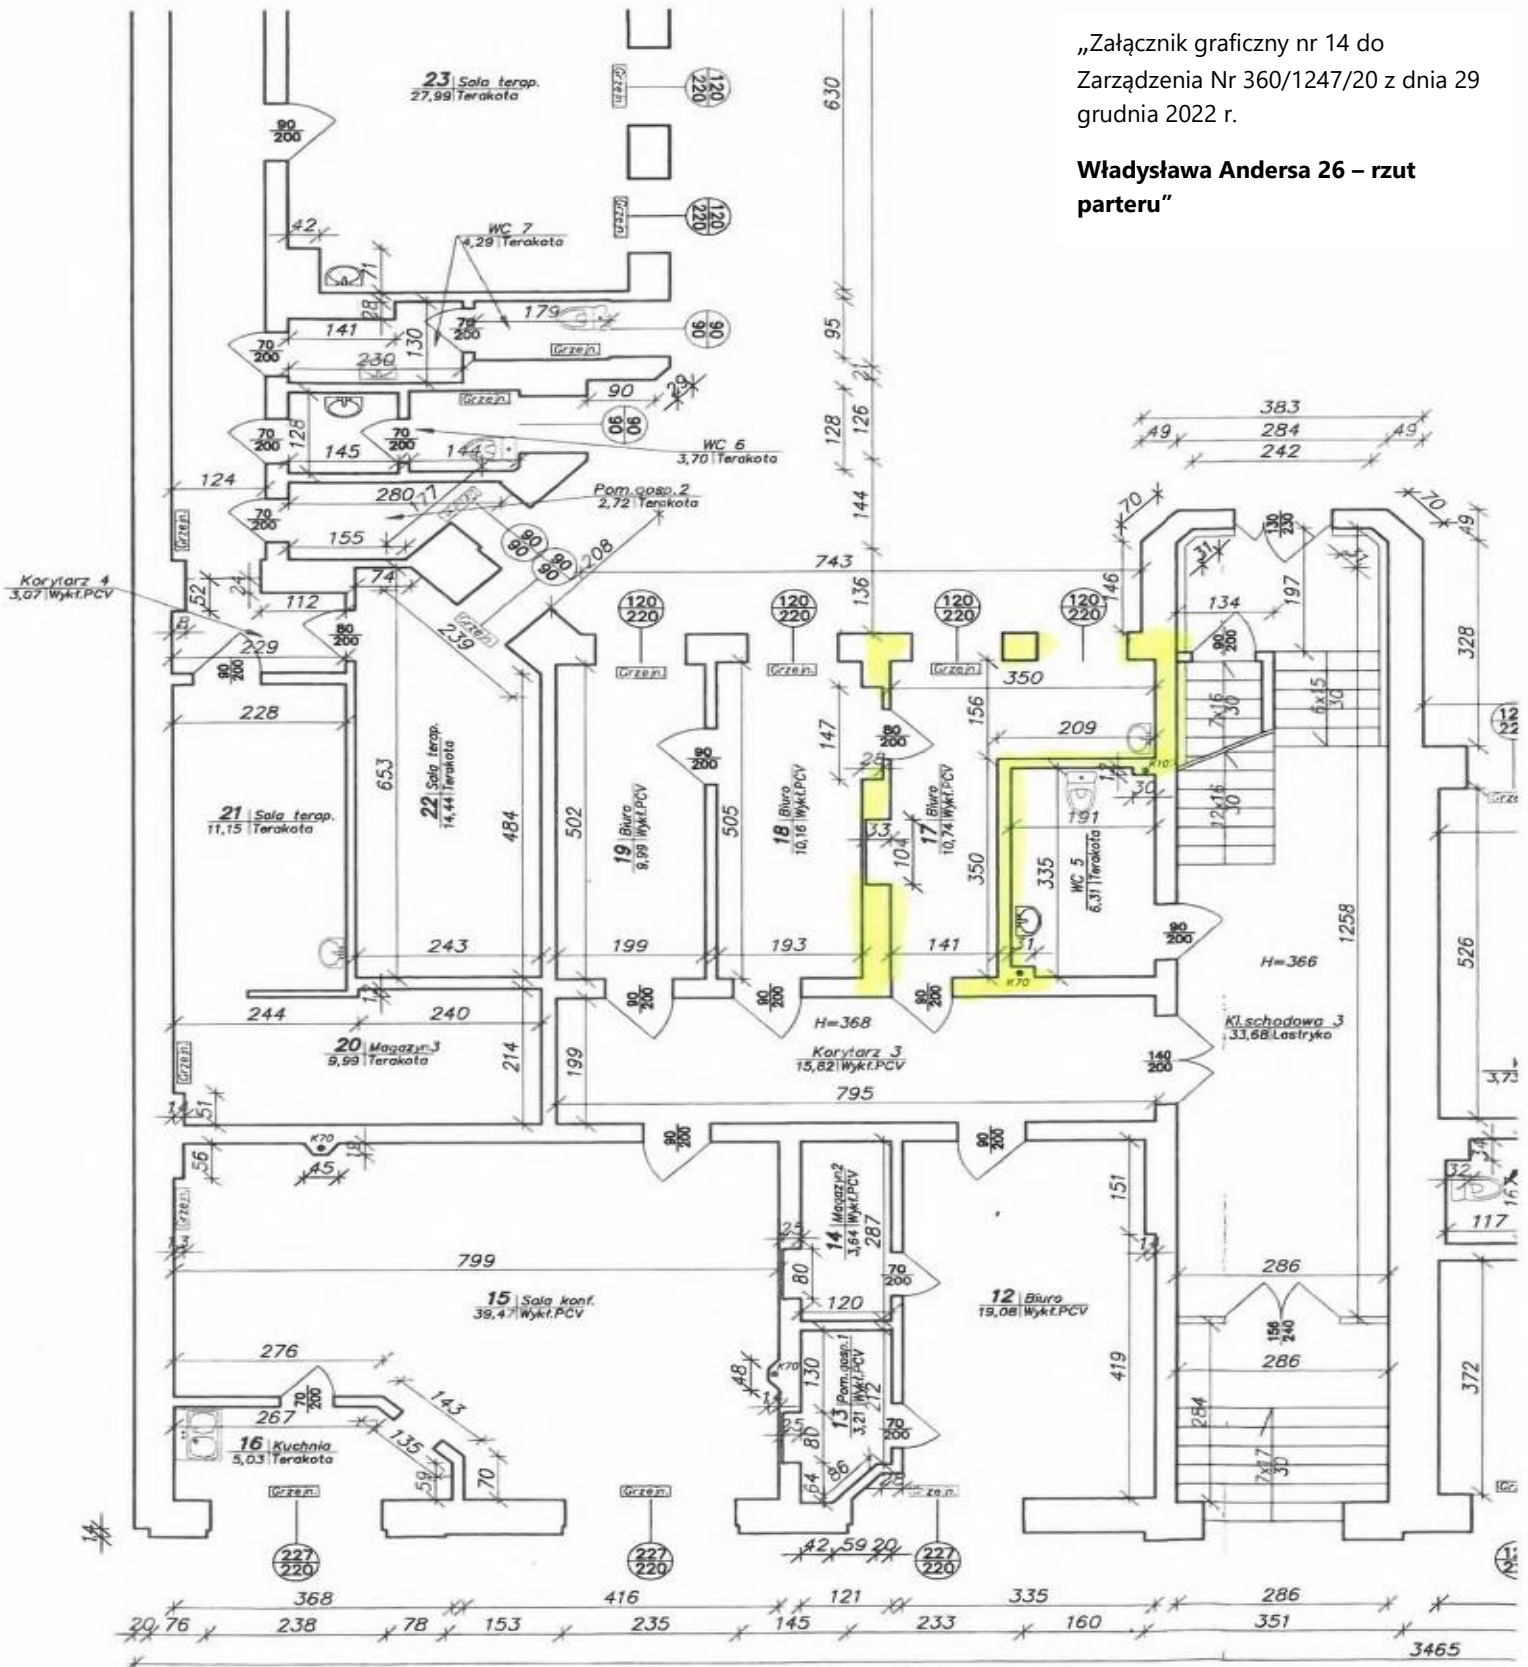

Prezydent Miasta

Piotr Jedliński