PROFIL PODŁUŻNY SIECI KANALIZACJI ŚCIEKOWEJ UKŁAD B SKALA 1:100/2000

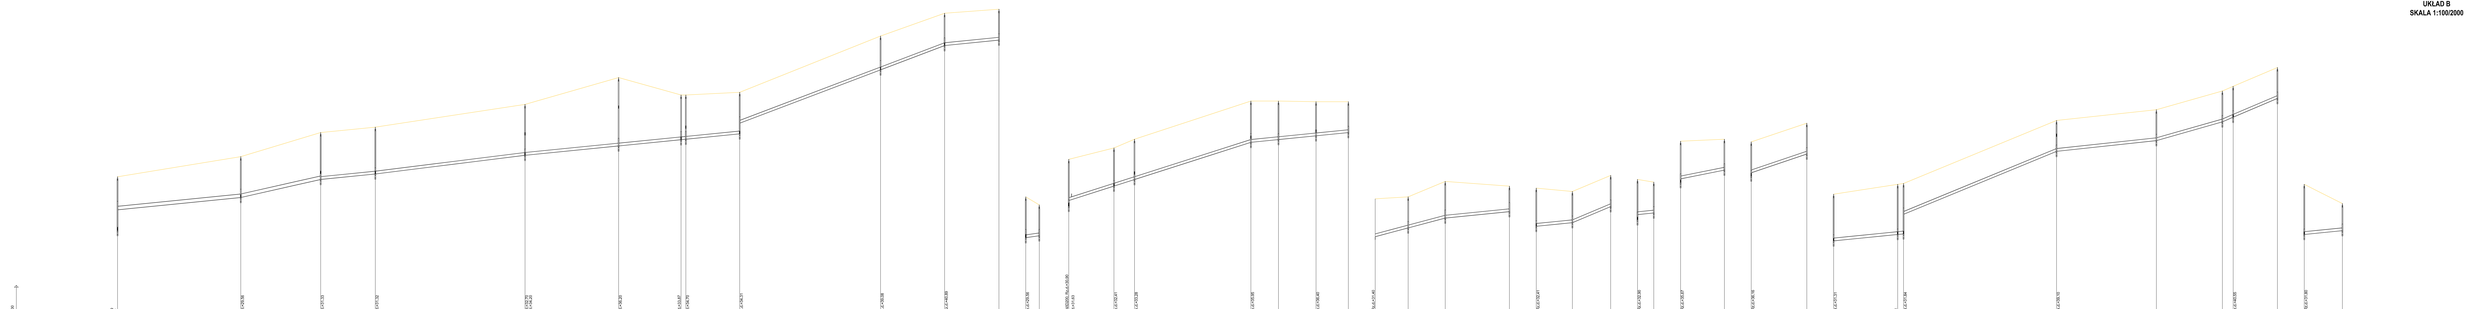

OZNACZENIE PROFILU:	
POZIOM PORÓWNAWCZY	
RZĘDNA TERENU ISTN.	
RZĘDNA DNA KANAŁU	
ZAGŁĘBIENIE DNA KANAŁU	
SPADKI, DŁUGOŚCI	
ŚREDNICA, MATERIAŁ	
ODLEGŁOŚCI	
HEKTOMETRY	

© COPYRIGHT BIURO PROJEKTOWE AQUA

BIURO PROJEKTOWANIA INWESTYCYJNEGO AQUA
ul. Kościuszki 1, 62-510 Konin
tel./fax. 63 242 32 70 tel. kom. 606 527 822 e-mail:biuro@aqua.pl

PRZEDMIOT OPRACOWANIA:	PROJEKT BUDOWLANY
PRZEDSIĘWZIĘCIE:	BUDOWA SIECI KANALIZACJI SANITARNEJ W MIEJSCOWOŚCIACH: GRZEGORZEWO I SZEROKIE, GMINA TUCZNO, POWIAT WAŁECKI
SKALA:	KONCEPCJA SIECI HYDROGEOLOGICZNEJ I SIECI KANALIZACJI GRZEGORZEWO I SZEROKIE I NA TERENIE OŚRODKA MIESZKANIOWEGO NADLEŚNI W KOŻUHNIE
RYS.:	SIEĆ KANALIZACJI ŚCIEKOWEJ (GRAWITACYJNEJ I TŁOCZNEJ)
RODZAJ:	MELIORACYJNO-WODNO-KANALIZACJA SP. Z O.O. UL. WOJSKA POLSKIEGO 74 78-111 TUCZNO
NUMER:	PROFIL PODŁUŻNY SIECI KANALIZACJI ŚCIEKOWEJ – UKŁAD B
OPRACOWAŁ:	mgr inż. Izabela MAŁACHIEJSKA upr. bud. nr 1/WKP/2006
SPRAWDZIŁ:	mgr inż. Bartosz MAŁACHIEJSKI

Rys.	Imię i nazwisko	data	Data	nr rysunku	arkusz
OPR	RYSUNEK ZHOBOWA	11/2018	30.04.2019	9	1