PROFIL PODŁUŻNY SIECI KANALIZACJI ŚCIEKOWEJ UKŁAD C SKALA 1:100/2000

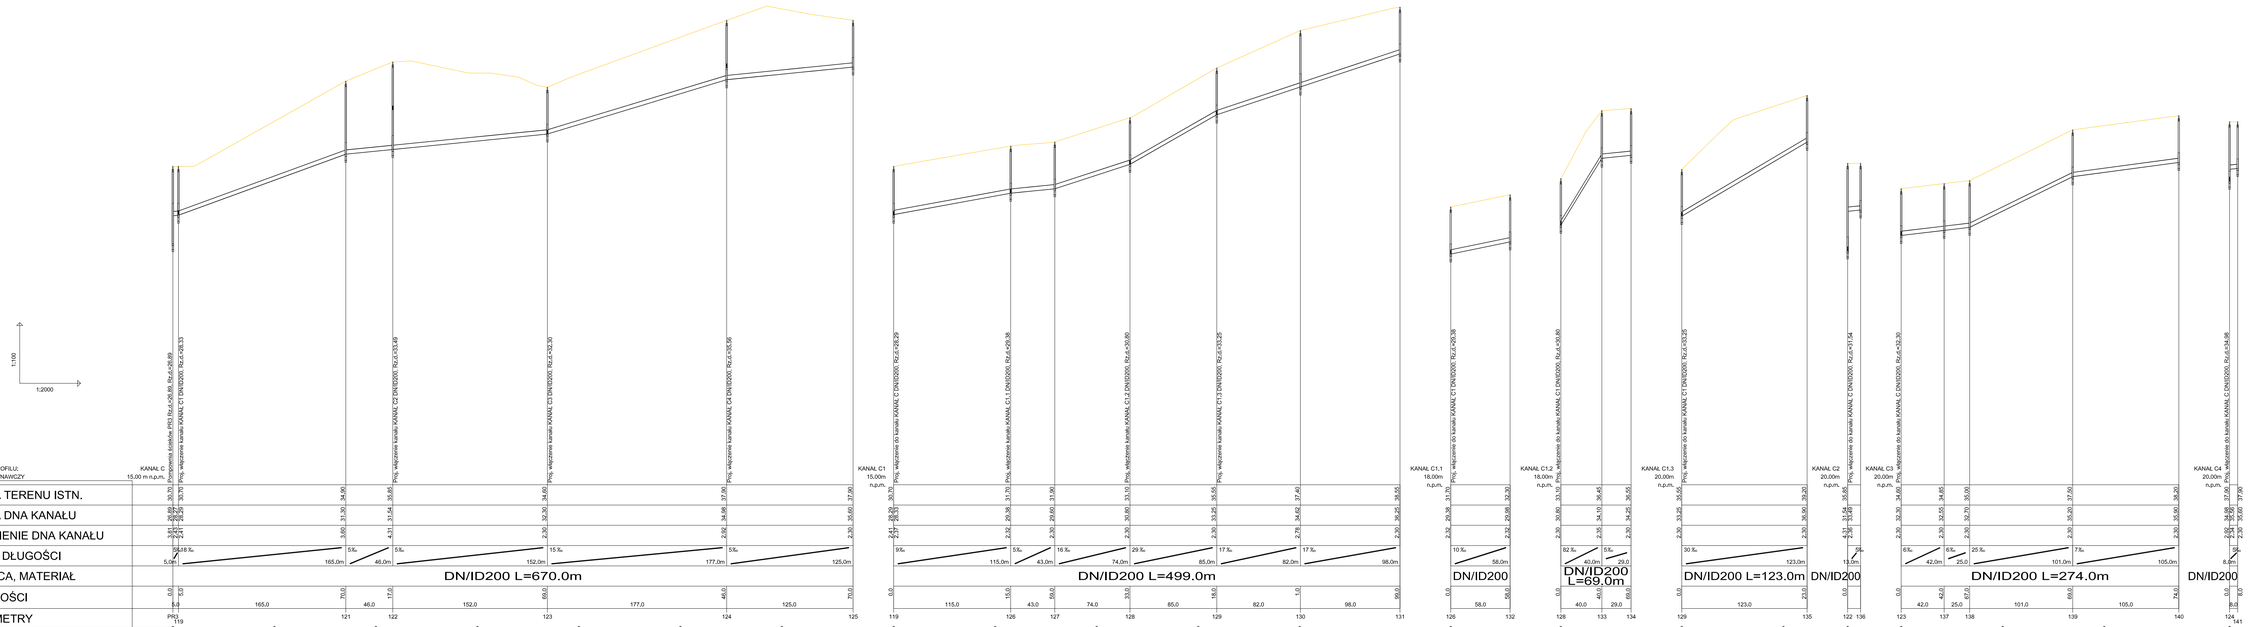

BIURO PROJEKTOWANIA I NADZORU INWESTYCYJNEGO	AQUA PROJEKT
75-256 KOSZALIN UL. STOCZKOWCÓW 3	
tel./fax. (94) 343 20 79 tel. kom. 668 827 826 aquaprojekt@o2.p	
PRAWA AUTORSKIE ZASTRZEŻONE COPY RIGHTS RESERVED Przedmiotowy projekt podlega ochronie na podstawie Ustawy o Prawie Autorskim i Prawach Pokrewnych z dnia 4 lutego 1994 r. (Dz. U. nr 24 poz. 83	
zadanie	KONCEPCJA SIECI WODOCIĄGOWEJ, SIECI KANALIZACJI DESZCZOWEJ I ŚCIEKOWEJ NA TERENIE OSIEDLA MIESZKANIOWEGO RADUSZKA W KOSZALINIE
obiekt	SIEĆ KANALIZACJI ŚCIEKOWEJ I GRAWITACYJNEJ I TŁOCZNEJ
inwestor	MIEJSKIE WODOCIĄGI I KANALIZACJA SP. Z O.O. UL. WOJSKA POLSKIEGO 14 75-711 KOSZALIN
rysunek	PROFIL PODŁUŻNY SIECI KANALIZACJI ŚCIEKOWEJ - UKŁAD C
projektował	mgr Inż. Violetta MALOWIEJSKA UPRAWNIENIA BUDOWLANE NR ZAP/BW/0103/03
sprawdził	mgr Inż. Bartosz MACIEJEWSKI
faza	branża / skala / data / nr rysunku / strona
KPP	inżynieria środowiska / 1:100/2000 / 30.04.2019 / 11 /