


**PROFIL PODŁUŻNY  
SIECI KANALIZACJI ŚCIEKOWEJ  
UKŁAD C1  
SKALA 1:100/2000**

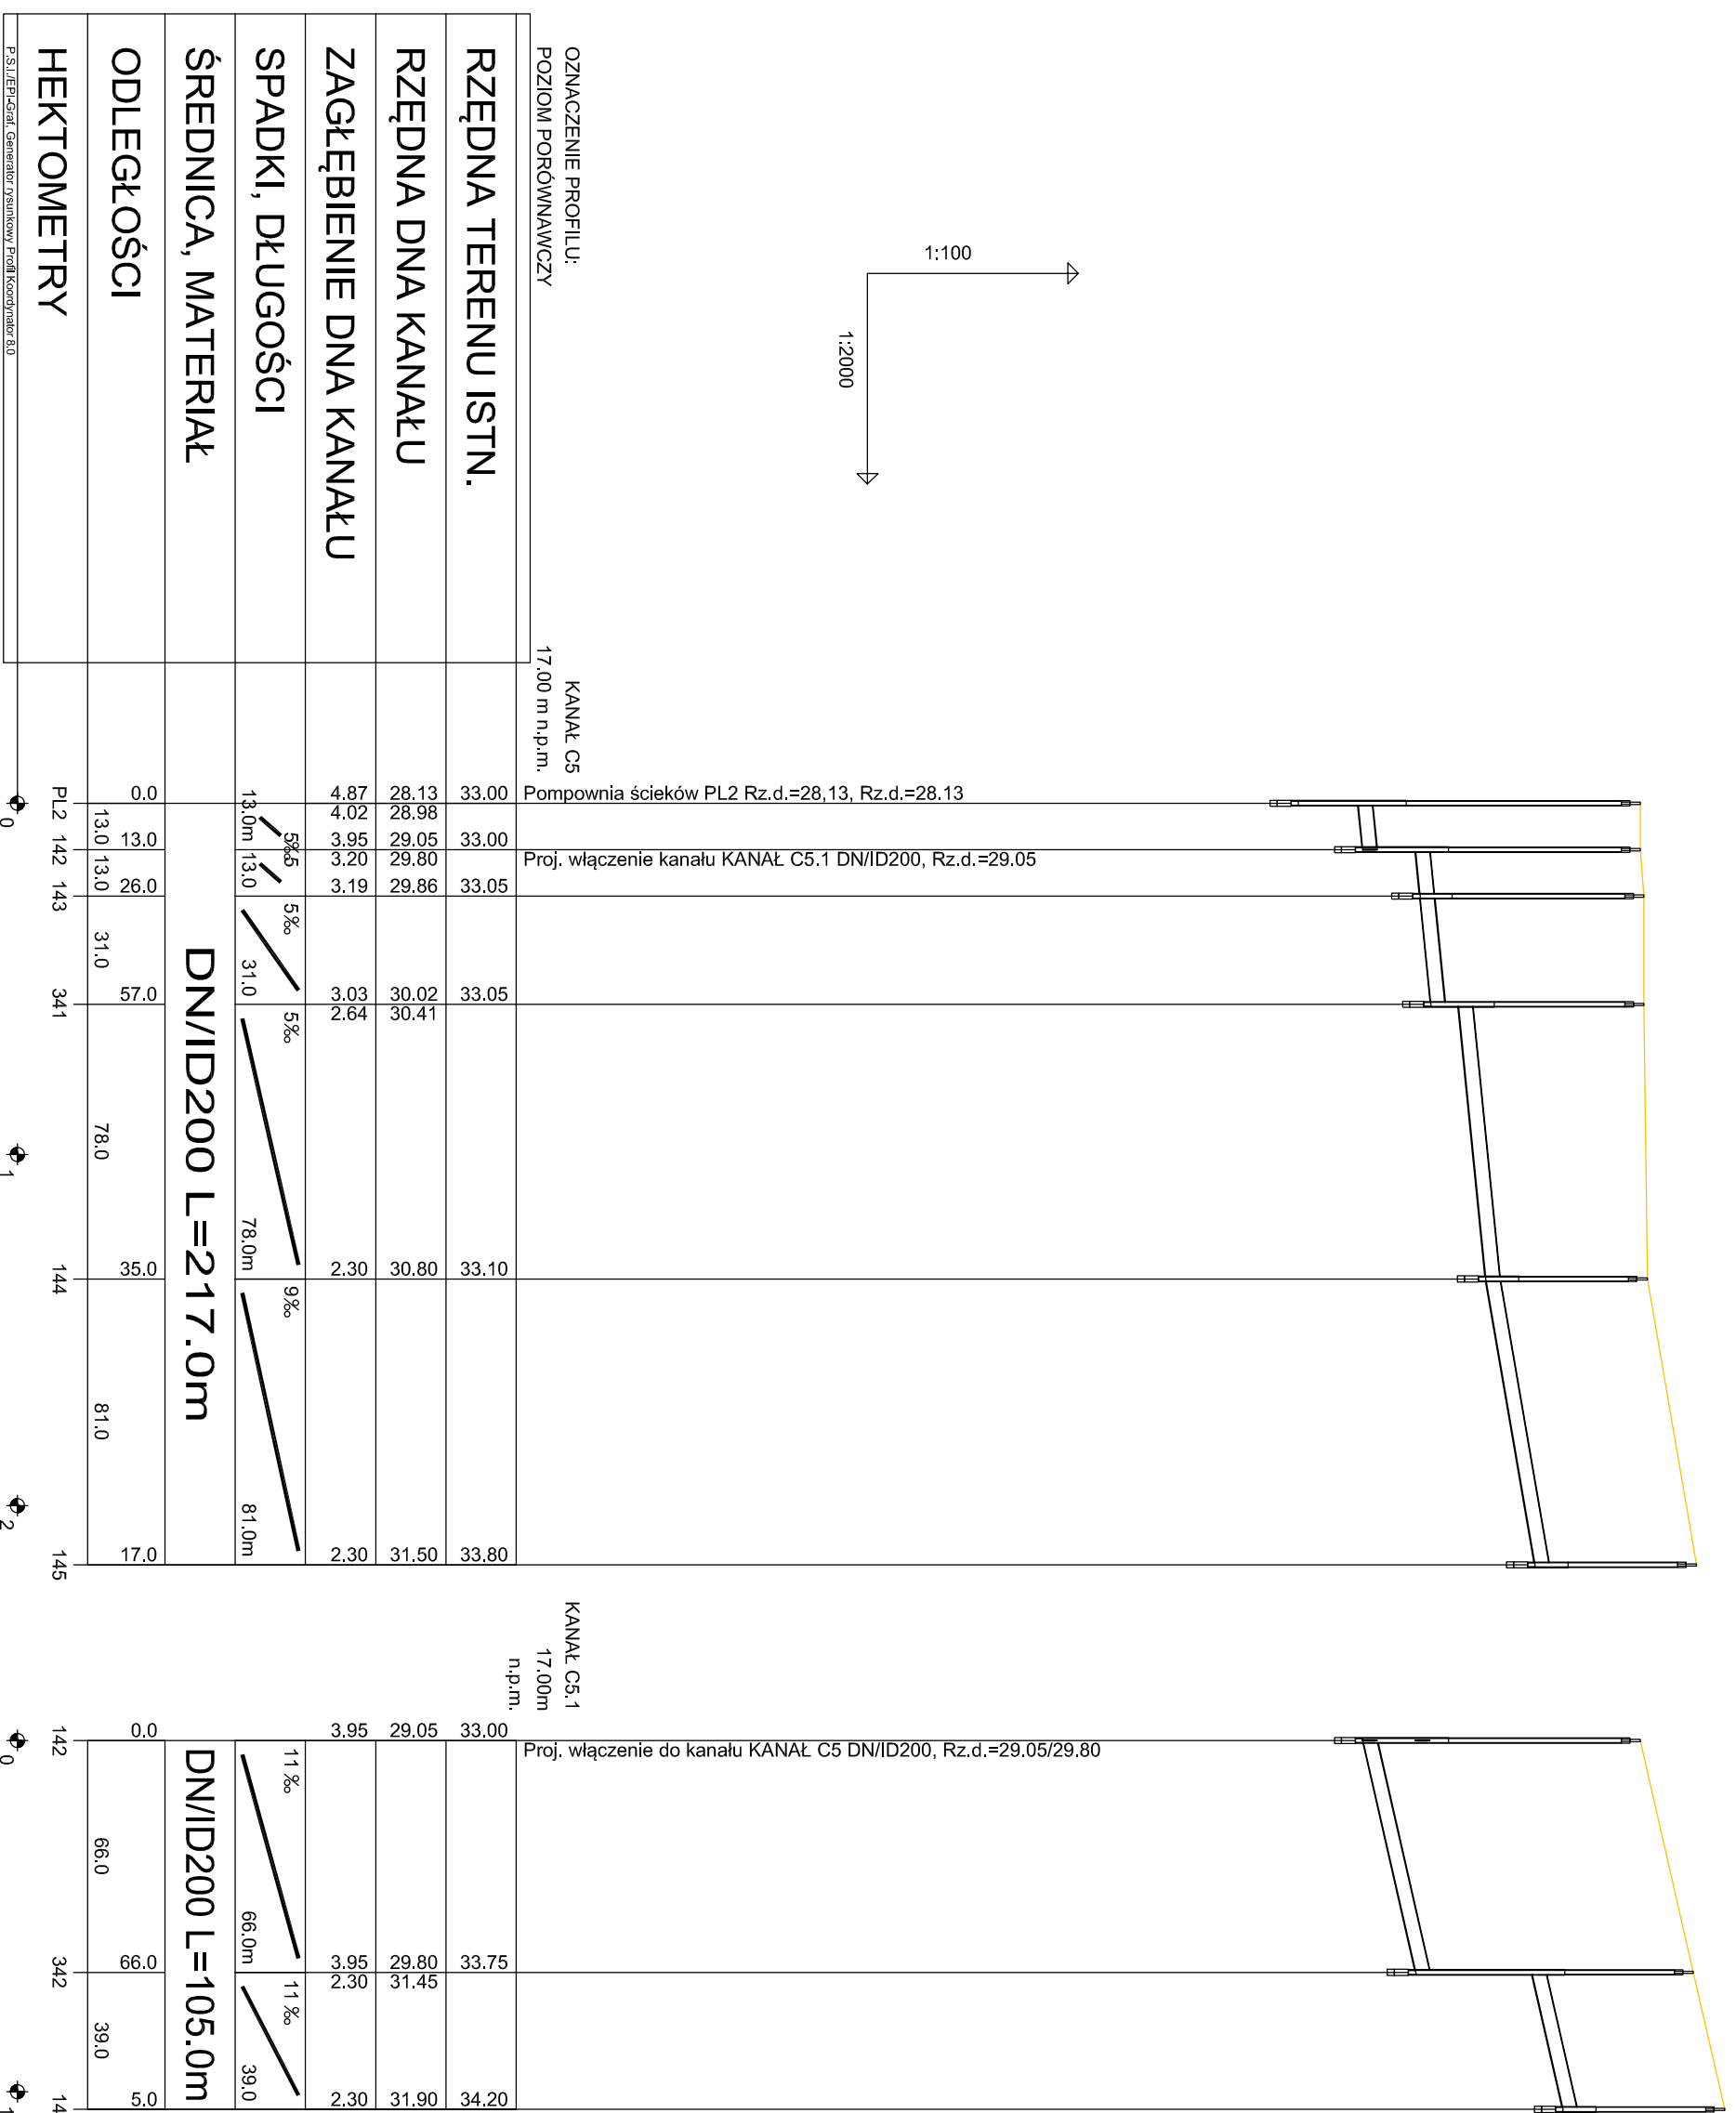

<b>BIURO PROJEKTOWANIA I NADZORU INWESTYCYJNEGO</b> <b>75-256 KOSZALIN UL. STOCZNIOWCOW 3</b> tel./fax: (94) 343 20 79 lub kom: 688 822 926 <a href="mailto:skupprojekt@pp.pl">skupprojekt@pp.pl</a>					
PRACIA AUTORSKIE ZASTRZEŻENIE - COPY RIGHTS RESERVED Projekt i wykonanie: mgr inż. Wiesław Autorski Przedmiotowy: 1)Prace wchł. Pakietowy nr z dnia 4 lutego 1984 r. (Dz. U. nr 24 poz. 83)					
zadanie	KONCEPCJA SIECI WODOCIĄGOWEJ, SIECI KANALIZACJI DESZCZOWEJ I ŚCIEKOWEJ NA TERENIE OSIEDLA MIESZKANIOWEGO RADUSZKA W KOSZALINIE				
obiekt	SIEĆ KANALIZACJI ŚCIEKOWEJ GRANITACYJNEJ I TŁOCZNEJ MIEJSKIE WODOCIĄGI I KANALIZACJA SP. Z O.O.				
inwestor	UŁ. WOJSKA POLSKIEGO 14 75-711 KOSZALIN				
rysunek	PROFIL PODŁUŻNY SIECI KANALIZACJI ŚCIEKOWEJ - UKŁAD C1				
projektował	mgr inż. Violetta MAŁOWIEJSKA				
opracował	mgr inż. Bartosz MACIEJEWSKI				
faza	branża	skala	data	nr rysunku	strona
KPP	inżynieria środowiska	1:100/2000	30.04.2019	12	-