PROFIL PODŁUŻNY
SIECI KANALIZACJI ŚCIEKOWEJ
UKŁAD D
SKALA 1:100/2000

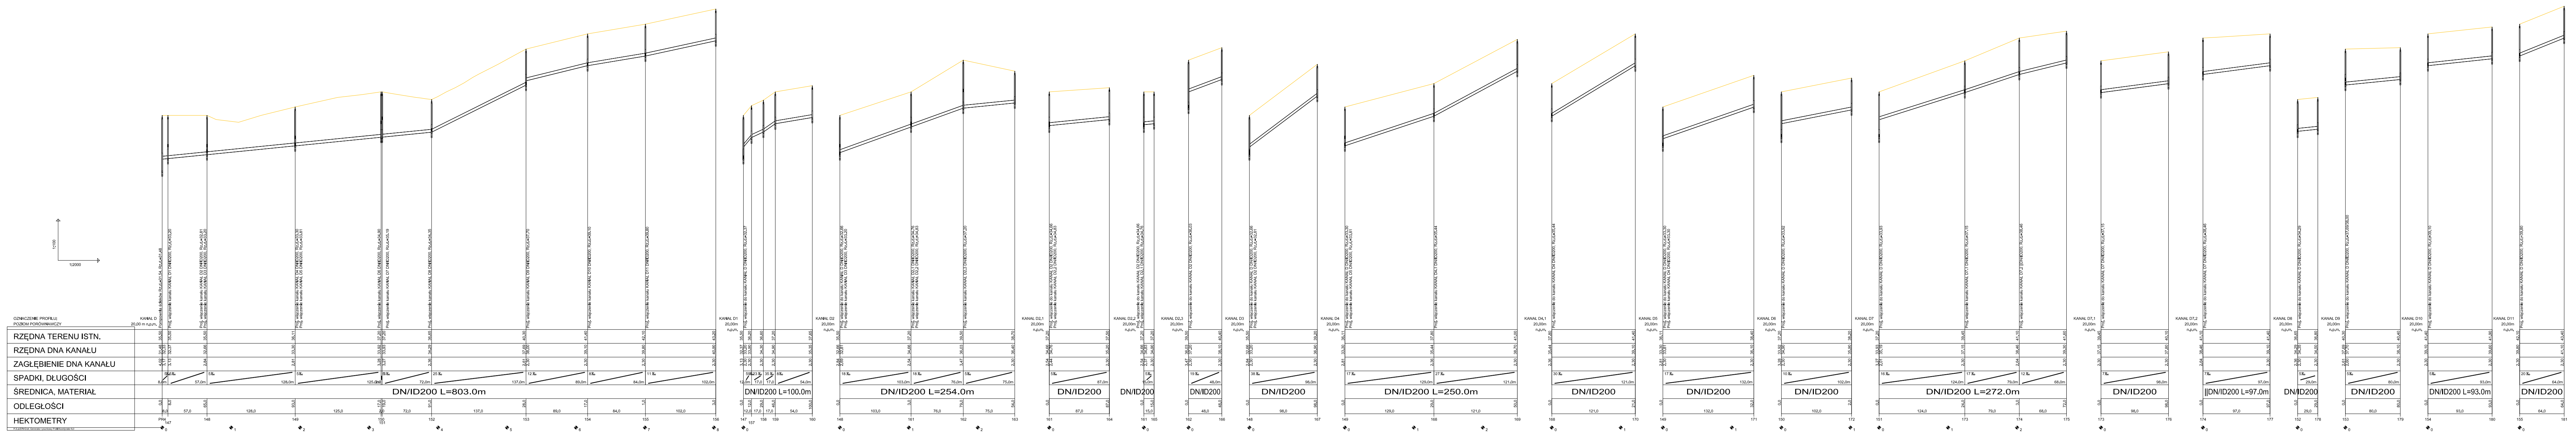
OZNACZENIE PROFILU:
POZIOM PORÓWNAWCZY
KANAŁ D
20,00 m n.p.m.
RZĘDNA TERENU ISTN.
RZĘDNA DNA KANAŁU
ZAGŁĘBIENIE DNA KANAŁU
SPADKI, DŁUGOŚCI
ŚREDNICA, MATERIAŁ
ODLEGŁOŚCI
HEKTOMETRY
P.S.I/EFI-Graf. Generator rysunkowy Profil Koordynator 8.0
Pompownia ścieków Rz.d.=
Proj. włączenie kanału KAN
35.50
31.48
32.33
32.37
32.66
4.02
3.17
3.13
2.84
36.11
33.30
2.81
37.20
33.92
33.93
3.28
3.27
5‰
8.0m
57.0m
128.0m
125.0m
0.0
8.0
65.0
93.0
17.0
19.0
57.0
128.0
125.0
PR4
147
148
149
150
151
DN/ID200 L=803.0m
DN/ID200 L=100.0m
DN/ID200 L=254.0m
DN/ID200
DN/ID200 L=250.0m
DN/ID200 L=272.0m
DN/ID200 L=97.0m
DN/ID200 L=93.0m
KANAŁ D1
KANAŁ D2
KANAŁ D2.1
KANAŁ D2.2
KANAŁ D2.3
KANAŁ D3
KANAŁ D4
KANAŁ D4.1
KANAŁ D5
KANAŁ D6
KANAŁ D7
KANAŁ D7.1
KANAŁ D7.2
KANAŁ D8
KANAŁ D9
KANAŁ D10
KANAŁ D11
1:100
1:2000

BIURO PROJEKTOWANIA I NADZORU INWESTYCYJNEGO
75-256 KOSZALIN UL. STOCZNIOWCÓW 3
tel./fax. (94) 343 20 79 tel. kom. 668 822 926 aquaprojekt@op.pl

AQUA PROJEKT

PRAWA AUTORSKIE ZASTRZEŻONE COPY RIGHTS RESERVED
Przedmiotowy projekt chroniony jest prawem autorskim zgodnie z art. 1 Ustawy o Prawie Autorskim i Prawach Pokrewnych z dnia 4 lutego 1984 r. (Dz. U. nr 34 poz. 83)

zadanie	KONCEPCJA SIECI WODOCIĄGOWEJ, SIECI KANALIZACJI DESZCZOWEJ I ŚCIEKOWEJ NA TERENIE OSIEDLA MIESZKANIOWEGO RADUSZKA W KOSZALINIE
obiekt	SIEĆ KANALIZACJI ŚCIEKOWEJ GRAWITACYJNEJ I TŁOCZNEJ
inwestor	MIEJSKIE WODOCIĄGI I KANALIZACJA SP. Z O.O. UL. WOJSKA POLSKIEGO 14 75-711 KOSZALIN
rysunek	PROFIL PODŁUŻNY SIECI KANALIZACJI ŚCIEKOWEJ - UKŁAD D
projektował	mgr inż. Violetta MAŁOWIEJSKA UAN-U.73427/4/97 ZAP/IS/0213/03
opracował	mgr inż. Bartosz MACIEJEWSKI

faza	branża	skala	data	nr rysunku	strona
KPP	inżynieria środowiska	1:100/2000	30.04.2019	13	-