
PROFIL PODŁUŻNY
SIECI KANALIZACJI DESZCZOWEJ
UKŁAD B
SKALA 1:100/2000

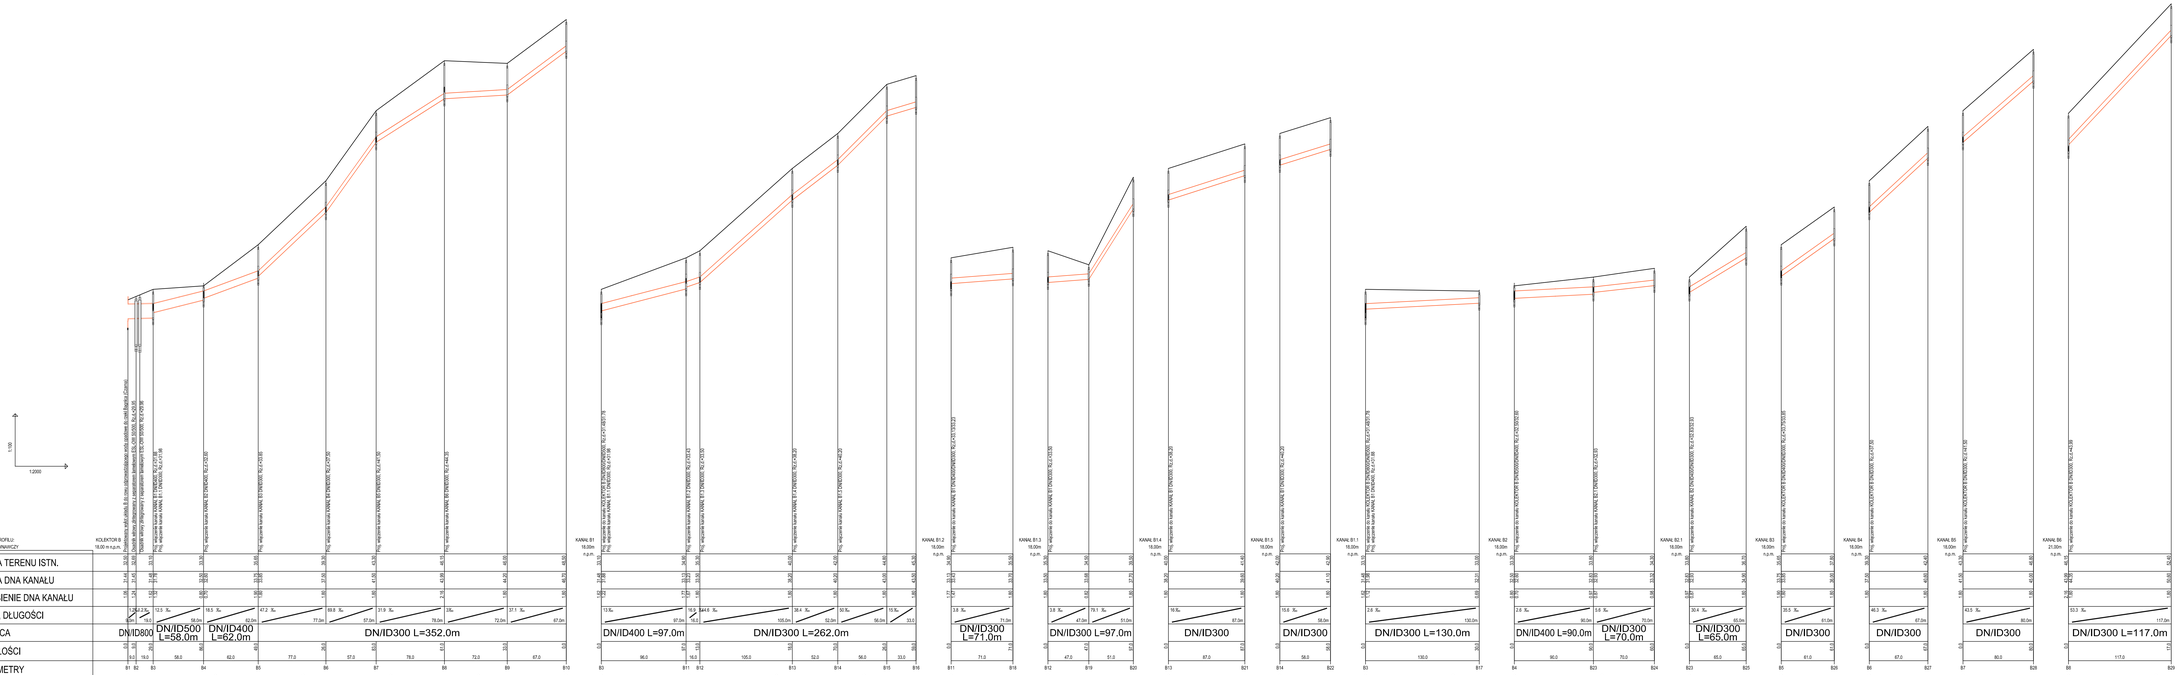

OZNACZENIA GRAFICZNE:

- Projektowany kanał deszczowy - układ B

BIURO PROJEKTOWANIA I NADZORU INWESTYCYJNEGO
75-258 KOSZALIN, UL. STOCZNIOWCÓW 3
tel./fax (94) 343 20 78 tel. kom. 668 823 520 aquapiec@o2.pl

AQUA PIEC

Projekt AUTORSKIE ZASTRZEŻONE. COPYRIGHT© REMIXIS

Przedmiotowy projekt chroniony jest prawem autorskim zgodnie z art. 1 Ustawy o Prawie Autorskim i Prawach Pokrewnych z dnia 4 lutego 1994 roku (Dz. U. z 2006 r. Nr 90, poz. 631)

obiekt/	KONCEPCJA SIECI WODOCIĄGOWEJ, SIECI KANALIZACJI DESZCZOWEJ I ŚCIEKOWEJ NA TERENIE OSIEDLA MIESZKANIOWEGO RADUŻNA W KOSZALINIE
obiekt	SIEĆ KANALIZACJI DESZCZOWEJ
inwestor	MIEJSKIE WODOCIĄGI I KANALIZACJA SP. Z O.O. UL. WOJSKA POLSKIEGO 14 75-711 KOSZALIN
rysunek	PROFIL PODŁUŻNY SIECI KANALIZACJI DESZCZOWEJ - UKŁAD B
autor opracowania	mgr inż. Bartosz MACIEJEWSKI
konsultant	dr inż. Tadeusz GRUSZCZA AP/MB/0007/641 ZAP/BZ/0205/02

faza	branża	arkusz	data	nr tomu	skala
APP	inżynieria środowiska	1/100/2000	15.09.2020	7	