PROFIL PODŁUŻNY
SIECI KANALIZACJI DESZCZOWEJ
UKŁAD D
SKALA 1:100/2000

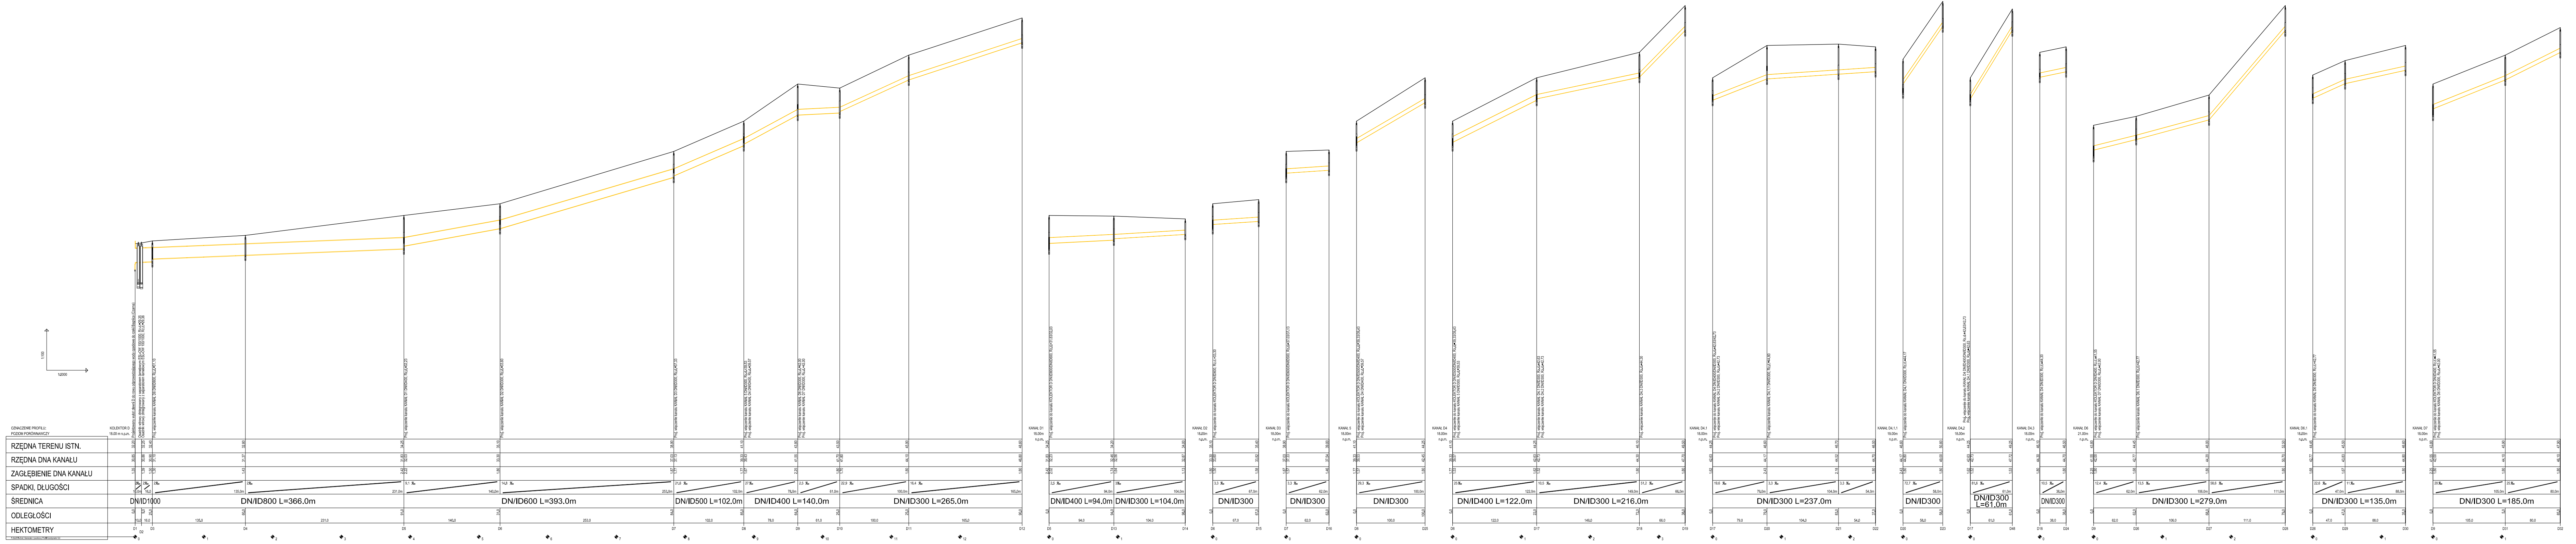
OZNACZENIE PROFILU:
POZIOM PORÓWNAWCZY
KOLEKTOR D
18.00 m n.p.m.
RZĘDNA TERENU ISTN.
RZĘDNA DNA KANAŁU
ZAGŁĘBIENIE DNA KANAŁU
SPADKI, DŁUGOŚCI
ŚREDNICA
ODLEGŁOŚCI
HEKTOMETRY
DN/ID1000
DN/ID800 L=366.0m
DN/ID600 L=393.0m
DN/ID500 L=102.0m
DN/ID400 L=140.0m
DN/ID300 L=265.0m
DN/ID400 L=94.0m
DN/ID300 L=104.0m
DN/ID300
DN/ID300
DN/ID300
DN/ID400 L=122.0m
DN/ID300 L=216.0m
DN/ID300 L=237.0m
DN/ID300
DN/ID300 L=61.0m
DN/ID300
DN/ID300 L=279.0m
DN/ID300 L=135.0m
DN/ID300 L=185.0m

OZNACZENIA GRAFICZNE:

▬	Projektowany kanał deszczowy - układ D

BIURO PROJEKTOWANIA I NADZORU INWESTYCYJNEGO
75-256 KOSZALIN UL. STOCZNIOWCÓW 3
tel./fax. (94) 343 20 79 tel. kom. 668 822 926 aquaprojekt@op.pl

AQUA PROJEKT

PRAWA AUTORSKIE ZASTRZEŻONE COPY RIGHTS RESERVED
Przedmiotowy projekt chroniony jest prawem autorskim zgodnie z art. 1 Ustawy o Prawie Autorskim i Prawach Pokrewnych z dnia 4 lutego 1984 r. (Dz. U. nr 34 poz. 83)

zadanie	KONCEPCJA SIECI WODOCIĄGOWEJ, SIECI KANALIZACJI DESZCZOWEJ I ŚCIEKOWEJ NA TERENIE OSIEDLA MIESZKANIOWEGO RADUSZKA W KOSZALINIE	
obiekt	SIEĆ KANALIZACJI DESZCZOWEJ	
inwestor	MIEJSKIE WODOCIĄGI I KANALIZACJA SP. Z O.O. UL. WOJSKA POLSKIEGO 14 75-711 KOSZALIN	
rysunek	PROFIL PODŁUŻNY SIECI KANALIZACJI DESZCZOWEJ - UKŁAD D	
autor opracowania	mgr inż. Bartosz MACIEJEWSKI	
konsultant	dr inż. Tadeusz GRUSZECKI A/PNB/8300/76/81 ZAP/IS/2920/02	

faza	branża	skala	data	nr rysunku	strona
KPP	Inżynieria środowiska	1:100/2000	15.09.2020	9	-