
PROFIL PODŁUŻNY SIECI KANALIZACJI DESZCZOWEJ UKŁAD K SKALA 1:100/2000

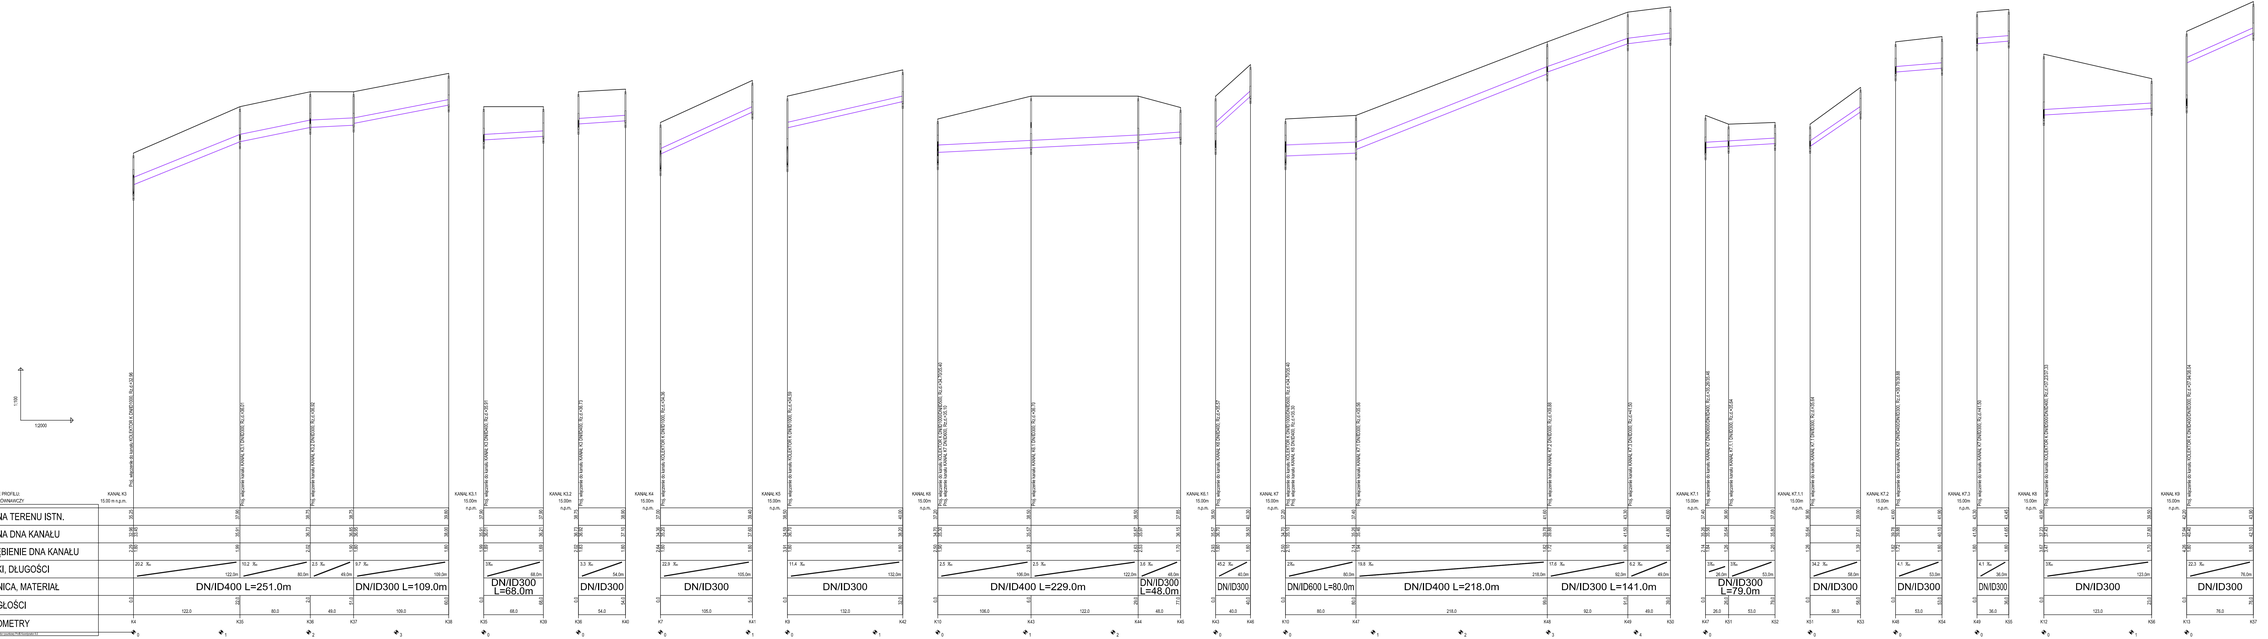

OZNACZENIA GRAFICZNE:

- istniejący kanał deszczowy - układ K
- istniejący kanał deszczowy do przebudowy - układ K
- Projektowany kanał deszczowy - układ K

BIURO PROJEKTOWANIA I NADZORU INWESTYCYJNEGO
75-258 KOSZALIN, UL. STOCZNIOWCÓW 3
tel./fax (94) 342 06 78 tel. kom. 668 822 626 aquapiw@o2.pl

Prawa AUTORSKIE ZASTRZEŻONE. COPYRIGHTS RESERVED
Przekazanie, przez zlecenie lub innych osobom trzecim, jak i użycie w innym celu niż określony w umowie bez zgody autora jest zabronione.

zadanie	KONCEPCJA SIECI WODOCIĄGOWEJ, SIECI KANALIZACJI DESZCZOWEJ I SIECIKOWEJ NA TERENIE OSIEDLA MIESZKANIOWEGO ROLOWIZNA W KOSZALINIE
obiekt	SIEC KANALIZACJI DESZCZOWEJ
inwestor	MIEJSKIE WODOCIĄGI I KANALIZACJA SP. Z O.O. UL. WOJSKA POLSKIEGO 14 75-711 KOSZALIN
rysunek	PROFIL PODŁUŻNY SIECI KANALIZACJI DESZCZOWEJ - UKŁAD K
autor opracowania	mgr inż. Bartosz RACZELEWSKI
konsultant	dr inż. Tadeusz GRUSZECKI AP/MB/0005/7/01 ZAP/BO/005/02

faza	branża	stadia	data	nr kolejny	arkusz
APP	inżynieria środowiska	1:100/2000	15.09.2020	18	-