PROFIL PODŁUŻNY
SIECI KANALIZACJI DESZCZOWEJ
UKŁAD K
SKALA 1:100/2000

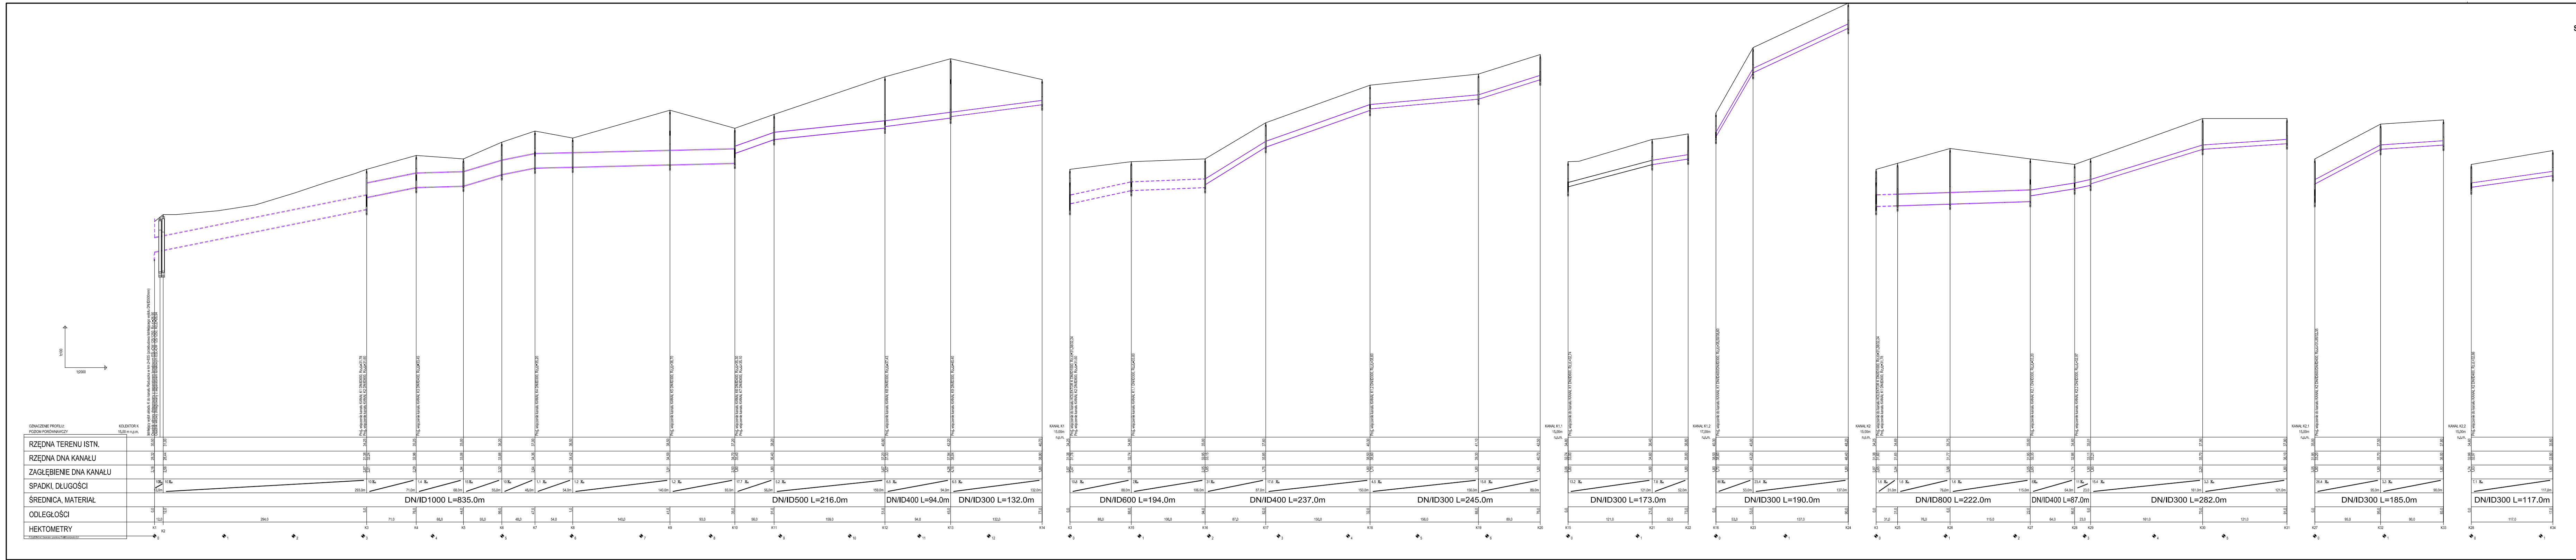
OZNACZENIE PROFILU:
POZIOM PORÓWNAWCZY
KOLEKTOR K
15,00 m n.p.m.
RZĘDNA TERENU ISTN.
RZĘDNA DNA KANAŁU
ZAGŁĘBIENIE DNA KANAŁU
SPADKI, DŁUGOŚCI
ŚREDNICA, MATERIAŁ
ODLEGŁOŚCI
HEKTOMETRY
DN/ID1000 L=835.0m
DN/ID500 L=216.0m
DN/ID400 L=94.0m
DN/ID300 L=132.0m
DN/ID600 L=194.0m
DN/ID400 L=237.0m
DN/ID300 L=245.0m
DN/ID300 L=173.0m
DN/ID300 L=190.0m
DN/ID800 L=222.0m
DN/ID400 L=87.0m
DN/ID300 L=282.0m
DN/ID300 L=185.0m
DN/ID300 L=117.0m
K1
K2
K3
K34
P.S.DEPI-Graf, Generator rysunkowy Profil Koordynator 8.0

OZNACZENIA GRAFICZNE:

▬	Istniejący kanał deszczowy - układ K
╍	Istniejący kanał deszczowy do przebudowy - układ K
▬	Projektowany kanał deszczowy - układ K

BIURO PROJEKTOWANIA I NADZORU INWESTYCYJNEGO
75-256 KOSZALIN UL. STOCZNIOWCÓW 3
tel./fax. (94) 343 20 79 tel. kom. 668 822 926 aquaprojekt@op.pl

PRAWA AUTORSKIE ZASTRZEŻONE COPY RIGHTS RESERVED
Przedmiotowy projekt chroniony jest prawem autorskim zgodnie z art. 1 Ustawy o Prawie Autorskim i Prawach Pokrewnych z dnia 4 lutego 1984 r. (Dz. U. nr 34 poz. 83)

zadanie	KONCEPCJA SIECI WODOCIĄGOWEJ, SIECI KANALIZACJI DESZCZOWEJ I ŚCIEKOWEJ NA TERENIE OSIEDLA MIESZKANIOWEGO RADUSZKA W KOSZALINIE
obiekt	SIEĆ KANALIZACJI DESZCZOWEJ
inwestor	MIEJSKIE WODOCIĄGI I KANALIZACJA SP. Z O.O. UL. WOJSKA POLSKIEGO 14 75-711 KOSZALIN
rysunek	PROFIL PODŁUŻNY SIECI KANALIZACJI DESZCZOWEJ - UKŁAD K
autor opracowania	mgr inż. Bartosz MACIEJEWSKI
konsultant	dr inż. Tadeusz GRUSZECKI A/PNB/8300/76/81 ZAP/IS/2920/02

faza	branża	skala	data	nr rysunku	strona
KPP	Inżynieria środowiska	1:100/2000	15.09.2020	17	-