PROFIL PODŁUŻNY
SIECI KANALIZACJI DESZCZOWEJ
UKŁAD Ł
SKALA 1:100/2000

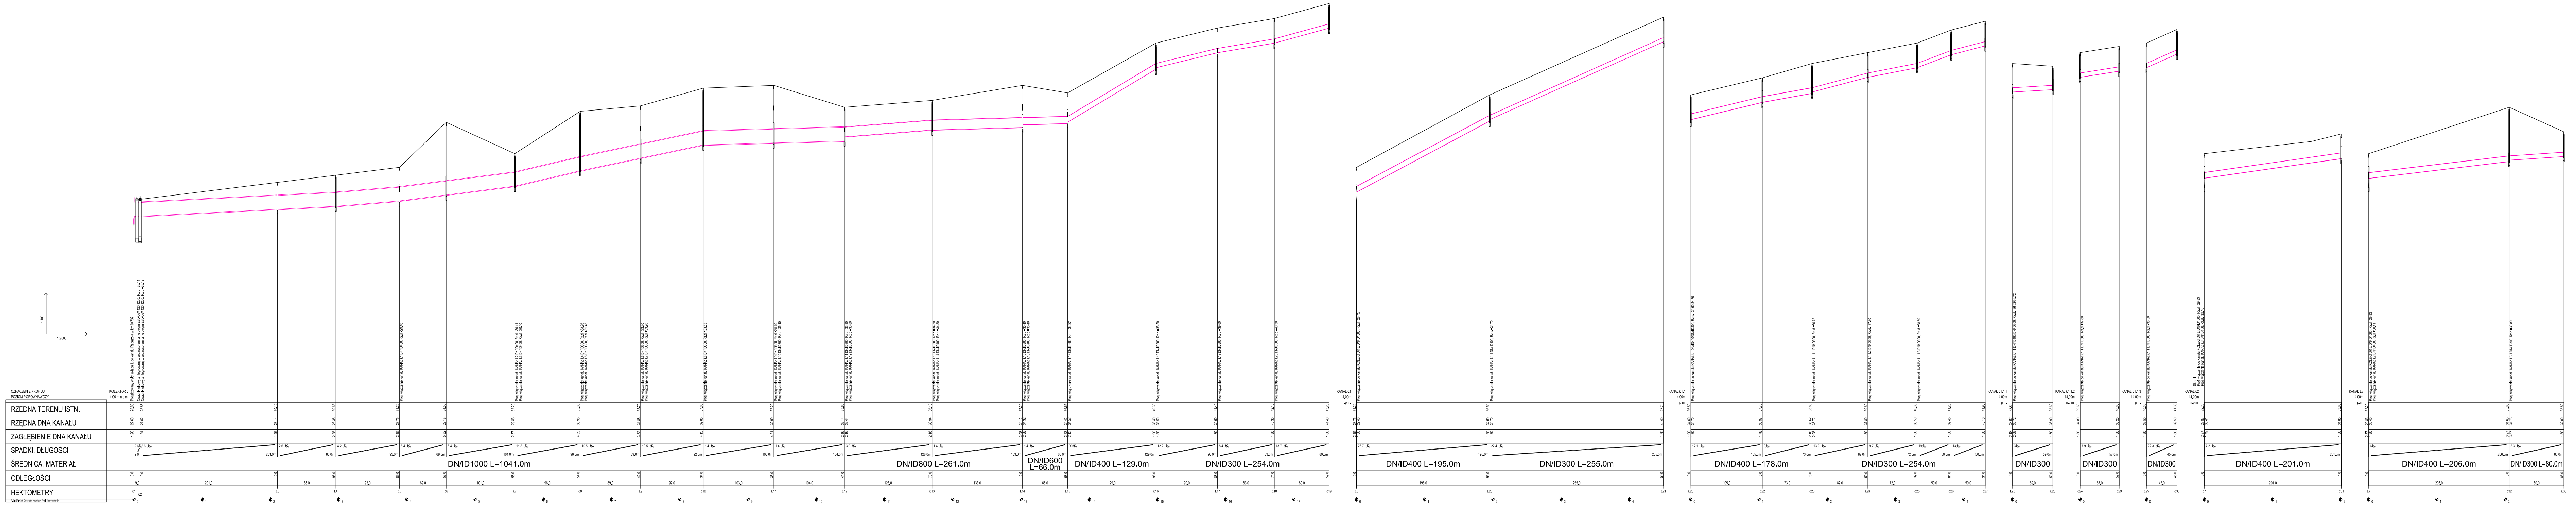
OZNACZENIE PROFILU:
POZIOM PORÓWNAWCZY
KOLEKTOR Ł
14,00 m n.p.m.
RZĘDNA TERENU ISTN.
RZĘDNA DNA KANAŁU
ZAGŁĘBIENIE DNA KANAŁU
SPADKI, DŁUGOŚCI
ŚREDNICA, MATERIAŁ
ODLEGŁOŚCI
HEKTOMETRY
Projektowany wylot układu Ł do ka
Osadnik wirowy zintegrowany z se
Osadnik wirowy zintegrowany z se
DN/ID1000 L=1041,0m
DN/ID800 L=261,0m
DN/ID600 L=66,0m
DN/ID400 L=129,0m
DN/ID300 L=254,0m
DN/ID400 L=195,0m
DN/ID300 L=255,0m
DN/ID400 L=178,0m
DN/ID300 L=254,0m
DN/ID300
DN/ID300
DN/ID300
DN/ID400 L=201,0m
DN/ID400 L=206,0m
DN/ID300 L=80,0m
Ł1
Ł2
Ł33
P.S.I./EPI-Graf. Generator rysunkowy Profil Koordynator 8.0

OZNACZENIA GRAFICZNE:

🟪 Projektowany kanał deszczowy - układ Ł

BIURO PROJEKTOWANIA I NADZORU INWESTYCYJNEGO 75-256 KOSZALIN UL. STOCZNIOWCÓW 3 tel./fax. (94) 343 20 79 tel. kom. 668 822 926 aquaprojekt@op.pl	AQUA PROJEKT
PRAWA AUTORSKIE ZASTRZEŻONE COPY RIGHTS RESERVED Przedmiotowy projekt chroniony jest prawem autorskim zgodnie z art. 1 Ustawy o Prawie Autorskim i Prawach Pokrewnych z dnia 4 lutego 1984 r. (Dz. U. nr 34 poz. 83)	
zadanie	KONCEPCJA SIECI WODOCIĄGOWEJ, SIECI KANALIZACJI DESZCZOWEJ I ŚCIEKOWEJ NA TERENIE OSIEDLA MIESZKANIOWEGO RADUSZKA W KOSZALINIE
obiekt	SIEĆ KANALIZACJI DESZCZOWEJ
inwestor	MIEJSKIE WODOCIĄGI I KANALIZACJA SP. Z O.O. UL. WOJSKA POLSKIEGO 14 75-711 KOSZALIN
rysunek	PROFIL PODŁUŻNY SIECI KANALIZACJI DESZCZOWEJ - UKŁAD Ł
autor opracowania	mgr inż. Bartosz MACIEJEWSKI
konsultant	dr inż. Tadeusz GRUSZECKI A/PNB/8300/76/81 ZAP/IS/2920/02

faza	branża	skala	data	nr rysunku	strona
KPP	Inżynieria środowiska	1:100/2000	15.09.2020	20	-