


Skala 1:50:500

LEGENDA:

- Teren
- Niweleta
- Skrzyżowania z drogami o utwardzonej nawierzchni:
 - ▣ po prawej stronie
 - ▣ po lewej stronie
 - ⤴ Szczyt łuku pionowego

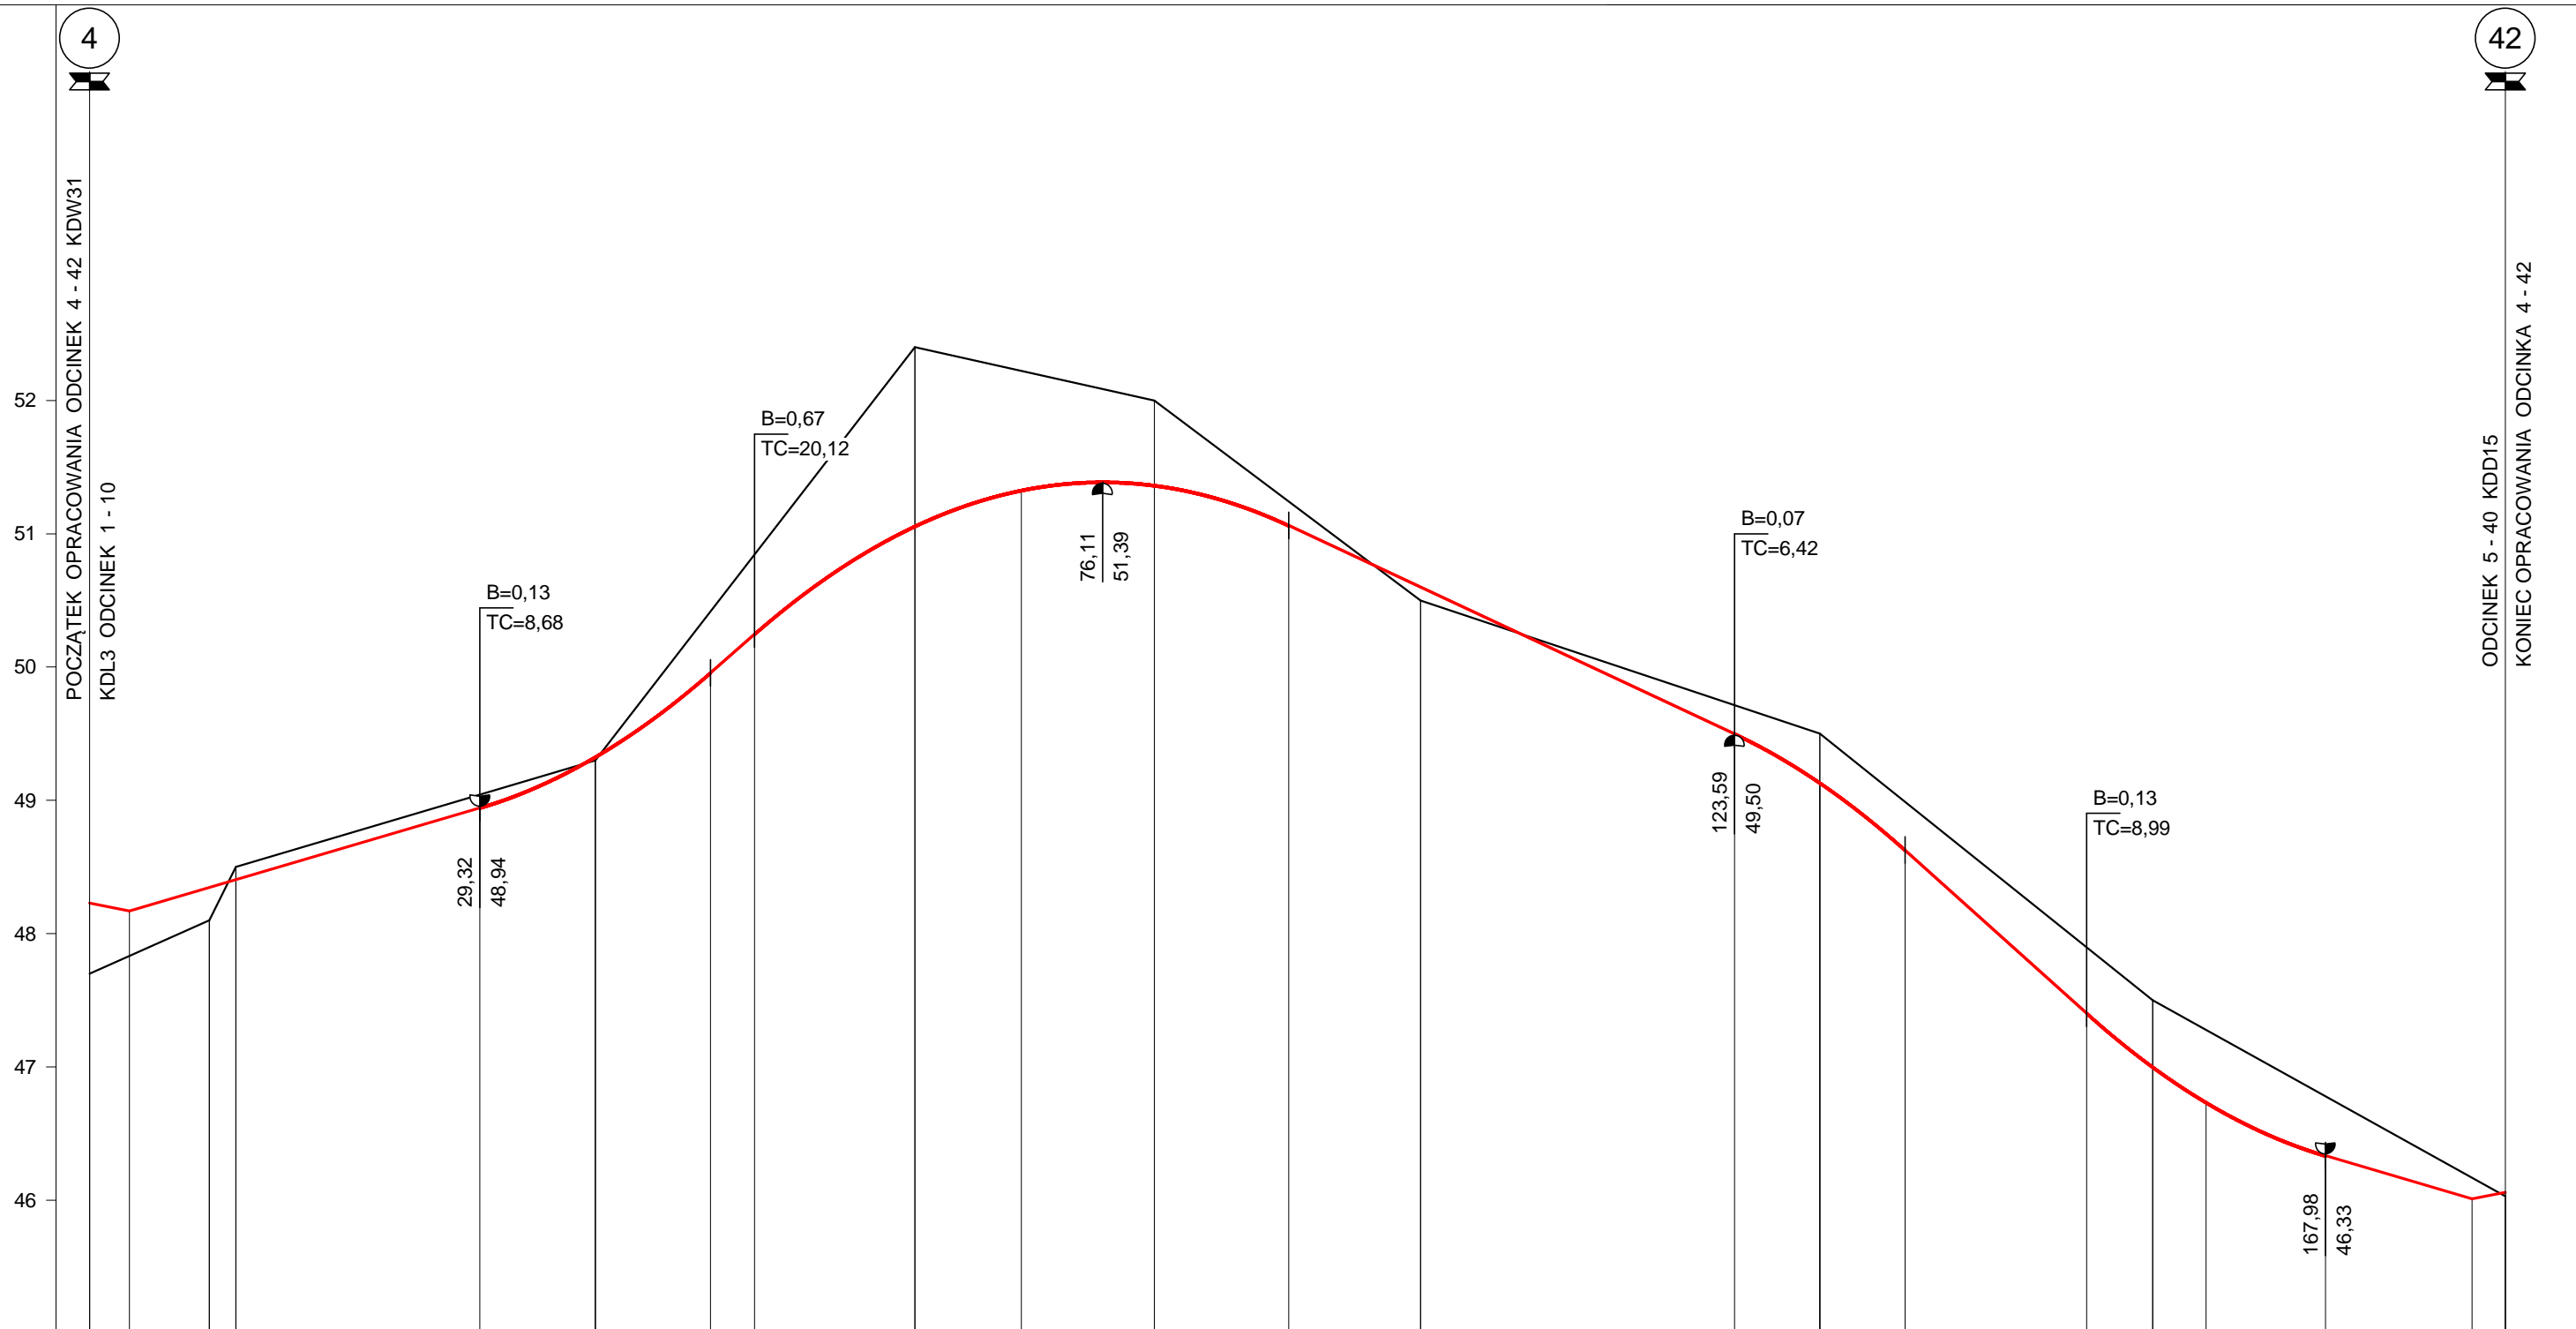

P.p. = 45,0 m n.p.m.

RODZAJ NAWIERZCHNI																										
RÓŻNICE RZĘDNYCH (Zn-Zt)	+0,53	+0,34	+0,25	-0,09	-0,10	+0,03	-0,46	-0,60	-1,31	-1,34	-0,90	-0,64	-0,18	-0,10	-0,21	-0,37	-0,36	-0,49	-0,50	-0,54	-0,44	-0,16	+0,03			
RZĘDNE NIWELETY NAWIERZCHNI	48,23	48,17	48,35	48,41	48,94	49,33	49,96	50,25	51,03	51,06	51,33	51,36	51,06	50,60	49,50	49,13	48,63	47,40	47,00	46,73	46,33	46,01	46,06			
POCHYLENIA PODŁUŻNE I ŁUKI PIONOWE	-2,00%		2,94%			R=300			8,75%			R=300			-4,67%			R=300		-8,97%		R=300		-2,95%		2,00%
RZĘDNE TERENU (ISTNIEJĄCEJ NAWIERZCHNI)	47,70	47,83	48,10	48,50	49,04	49,30	50,42	50,84	52,34	52,40	52,22	52,00	51,24	50,50	49,71	49,50	48,99	47,90	47,50	47,28	46,78	46,17	46,03	46,50		
PROSTE I ŁUKI POZIOME	P=61,53 P=119,97																									
ODLEGŁOŚCI	0,00	3,00	9,00	11,00	29,32	36,00	46,65	49,96	61,53	62,00	70,00	80,00	90,10	0,00	23,59	30,00	36,39	50,04	55,00	59,00	67,99	79,00	81,50			
PIKIETAŻ	0+000 0+100																									

Koncepcja zagospodarowania pasów drogowych ulic na os. Raduszka

Profil podłużny odc. 4 - 42

Wykonawca: Usługi Projektowe Aleksander Oferzyński, ul. Mieszka I 5A, 75-124 Koszalin	
Inwestor: Gmina Miasto Koszalin, ul. Rynek Staromiejski 6-7, 75-007 Koszalin	Załączników: Rysunek nr
Objekt: Koncepcja zagospodarowania pasów drogowych ulic na os. Raduszka	Skala: 1:50:500
Nazwa rysunku: Profil podłużny odc. 4 - 42	Data kwiecień 2016
Projektował: tech. Aleksander Oferzyński	Uprawnienia: GT-V-63/15/76
Opracował: inż. Tomasz Oferzyński	Uprawnienia: GT-V-63/14/76
Sprawił: inż. Jerzy Bakalarski	

Skala: 1:50:500