

Skala 1:50:500

LEGENDA:

- Teren
- Niweleta
- Skrzyżowania z drogami o utwardzonej nawierzchni:
 - ☐ po prawej stronie
 - ☐ po lewej stronie
- ☐ Szczyt łuku pionowego

P.p. = 41,0 m n.p.m.

RODZAJ NAWIERZCHNI

RÓŻNICE RZĘDNYCH (Zn-Zi)

RZĘDNE NIWELETY NAWIERZCHNI


POCHYLENIA PODŁUŻNE I ŁUKI PIONOWE

RZĘDNE TERENU (ISTNIEJĄCEJ NAWIERZCHNI)

PROSTE I ŁUKI POZIOME

ODLEGŁOŚCI

PIKIETAŻ

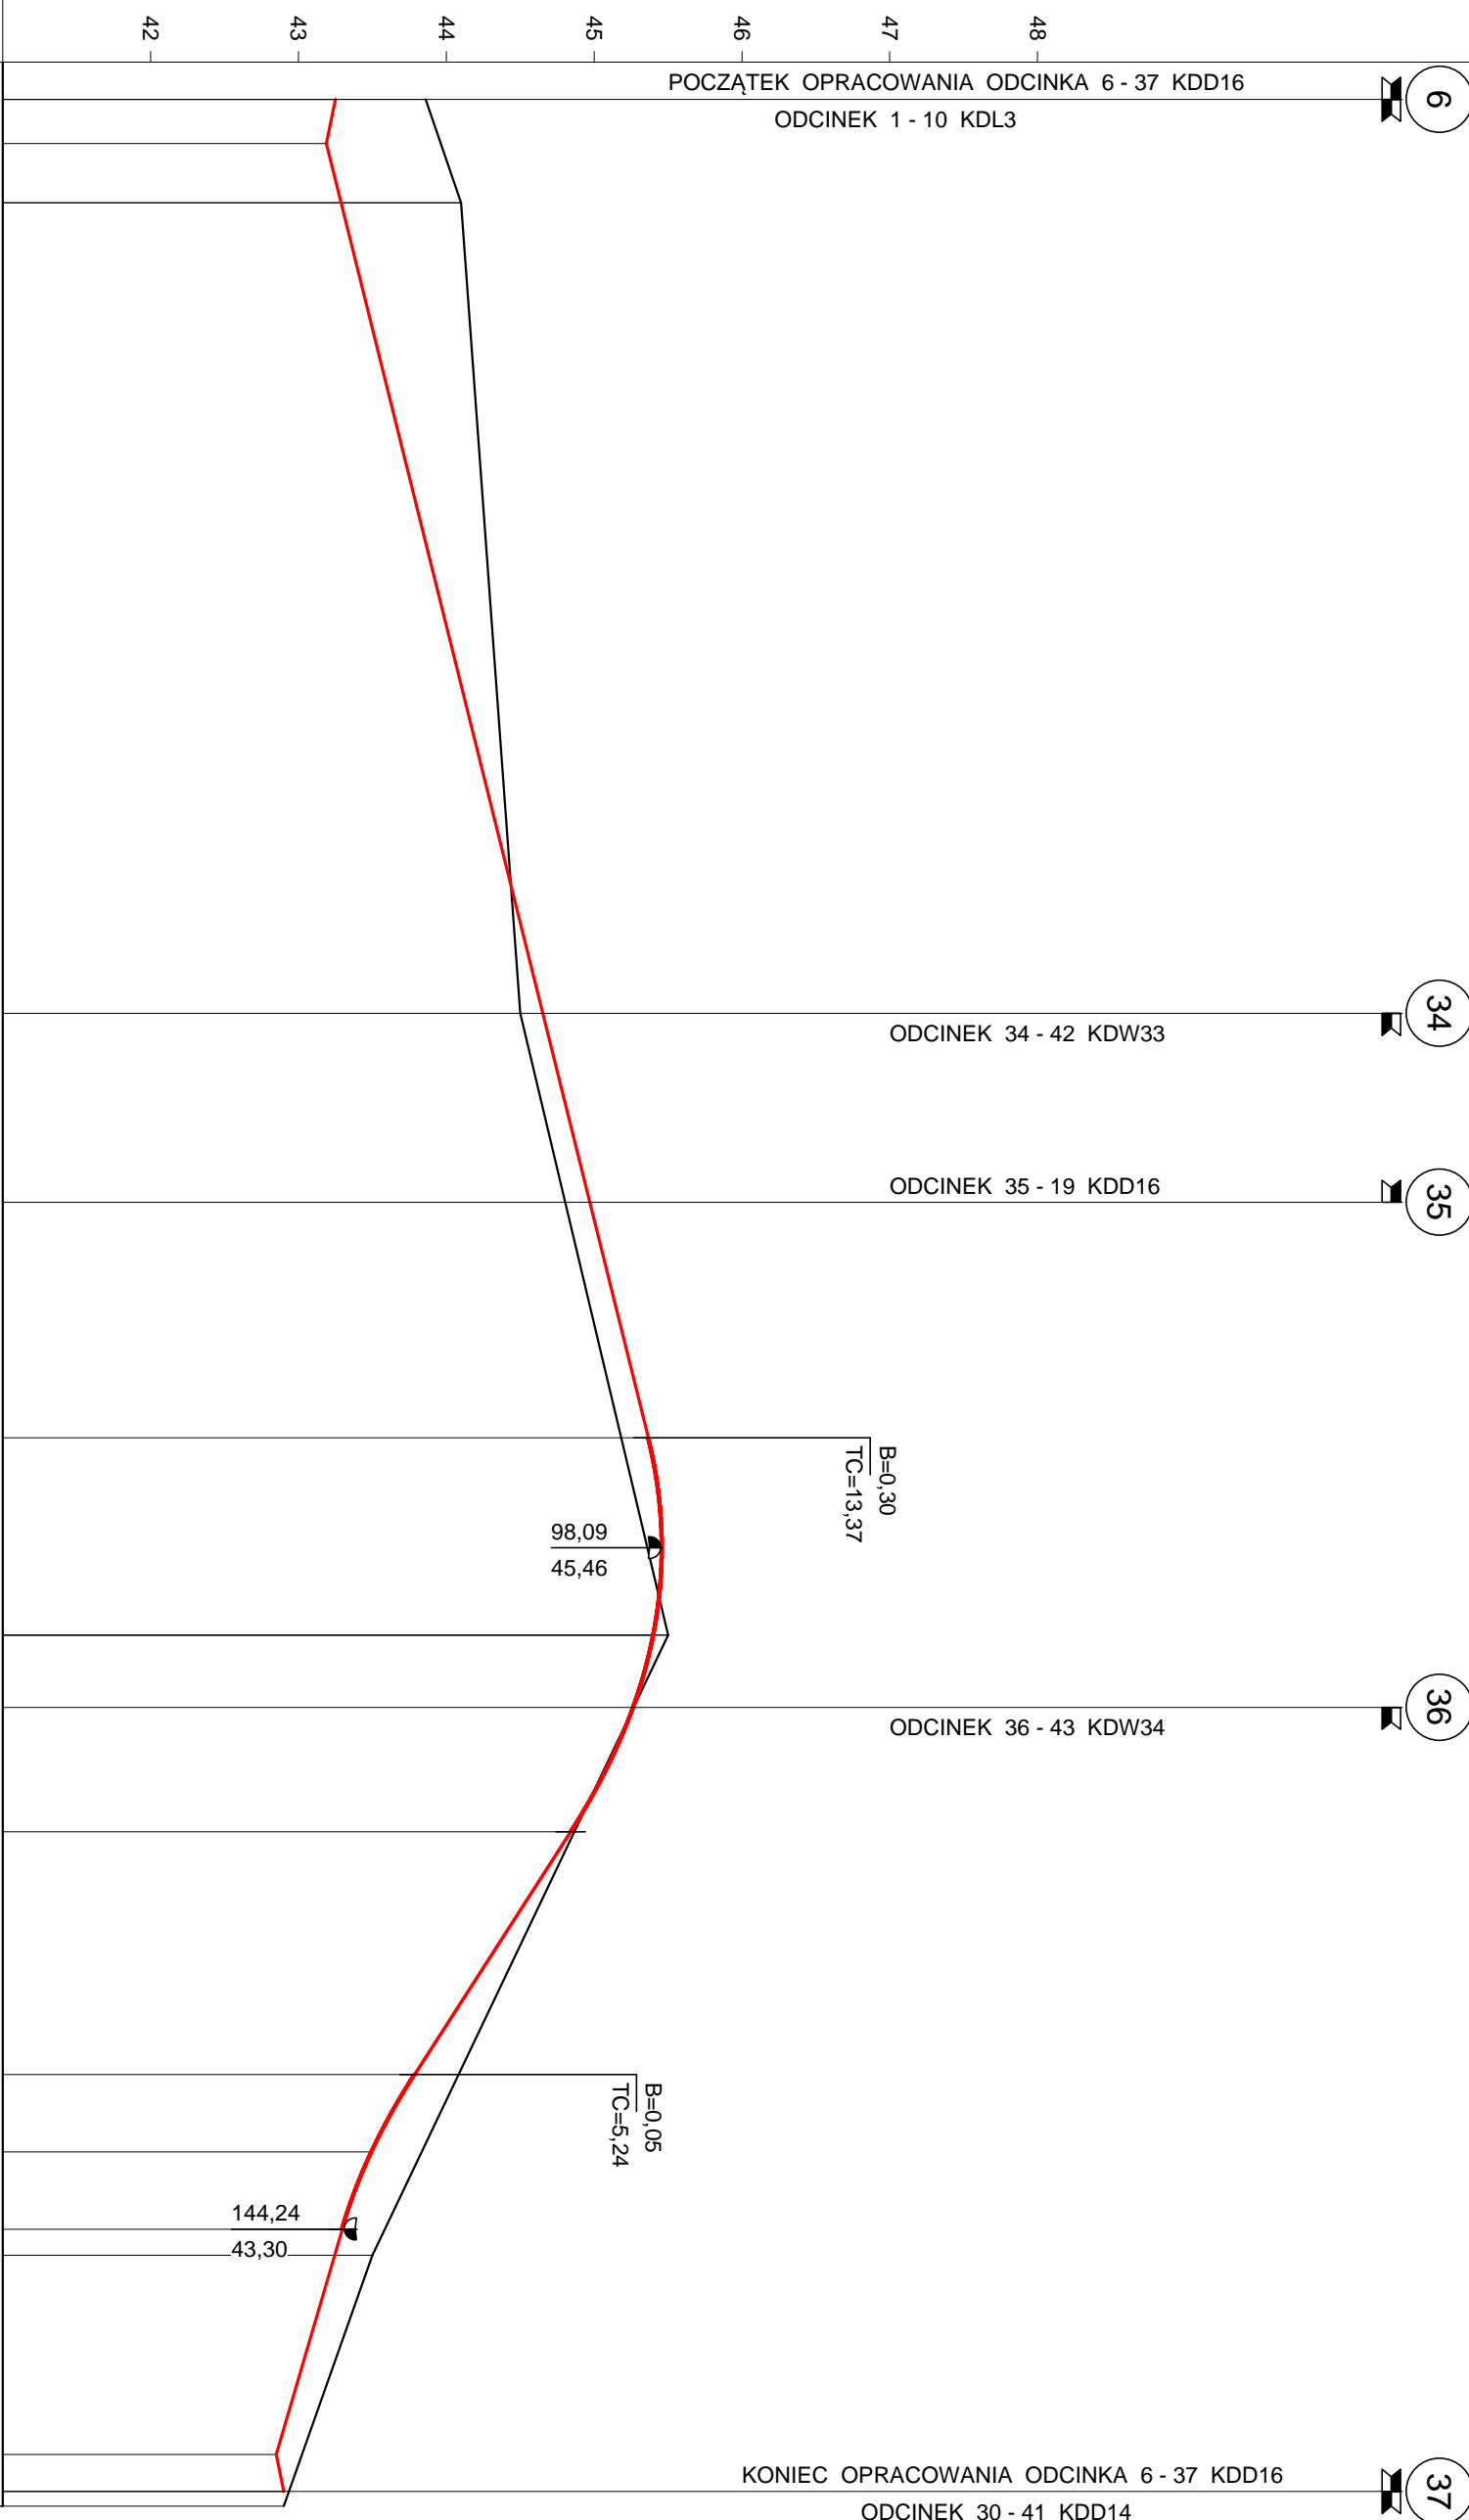

PIKIETAŻ	ODLEGŁOŚCI	PROSTE I ŁUKI POZIOME	RZĘDNE TERENU (ISTNIEJĄCEJ NAWIERZCHNI)	POCHYLENIA PODŁUŻNE I ŁUKI PIONOWE	RZĘDNE NIWELETY NAWIERZCHNI	RÓŻNICE RZĘDNYCH (Zn-Zi)	RODZAJ NAWIERZCHNI
0+000	0,00		43,86	-2,00%	43,25	-0,61	
	3,00		43,96	3,00	43,19	-0,77	
	7,00		44,10		43,29	-0,81	
		P=61,90					
	61,90		44,50	2,49%	44,65	+0,15	
		P=12,80		87,64			
	74,70		44,80		44,97	+0,17	
		P=34,20					
	90,64		45,18		45,37	+0,19	
				R=300			
	4,00		45,50		45,40	-0,10	
	8,90		45,27		45,27	+0,00	
		P=53,10					
	17,34		44,86	-6,43%	44,84	-0,02	
				16,43			
	33,77		44,08		43,79	-0,30	
				R=300			
	39,00		43,83		43,50	-0,34	
	44,24		43,58	-2,93%	43,30	-0,29	
	46,00		43,50	15,26	43,25	-0,25	
				2,50			
	59,50		43,02	2,00%	42,85	-0,17	
	62,00		42,94		42,90	-0,04	
	63,00		42,90				

Koncepcja zagospodarowania pasów drogowych ulic na os. Ratuszka

Profil podłużny odc. 6 - 37

Wykonawca:	Usługi Projektowe Aleksander Oferzyński, ul. Mieszka I 5A, 75-124 Koszalin		
Inwestor:	Gmina Miasto Koszalin, ul. Rynek Staromiejski 6-7, 75-007 Koszalin		
Obiekt:	Koncepcja zagospodarowania pasów drogowych ulic na os. Ratuszka		
Nazwa rysunku:	Profil podłużny odc. 6 - 37	Załączników:	
Projektował:	tech. Aleksander Oferzyński	Uprawnienia:	GT-V-63/15/76
Opracował:	inż. Tomasz Oferzyński	Uprawnienia:	
Sprawił:	inż. Jerzy Bakalarski	Uprawnienia:	GT-V-63/14/76
			Rysunek nr 8
			Skala: 1:50:500
			Data kwiecień 2016

Skala: 1:50:500