


Skala 1:100:1000

LEGENDA:

- Teren
- Niweleta
- Skrzyżowania z drogami o utwardzonej nawierzchni:
  - ▣ po prawej stronie
  - ▣ po lewej stronie
- ↑ Szczyt tuku pionowego

P.p. = 36,0 m n.p.m.

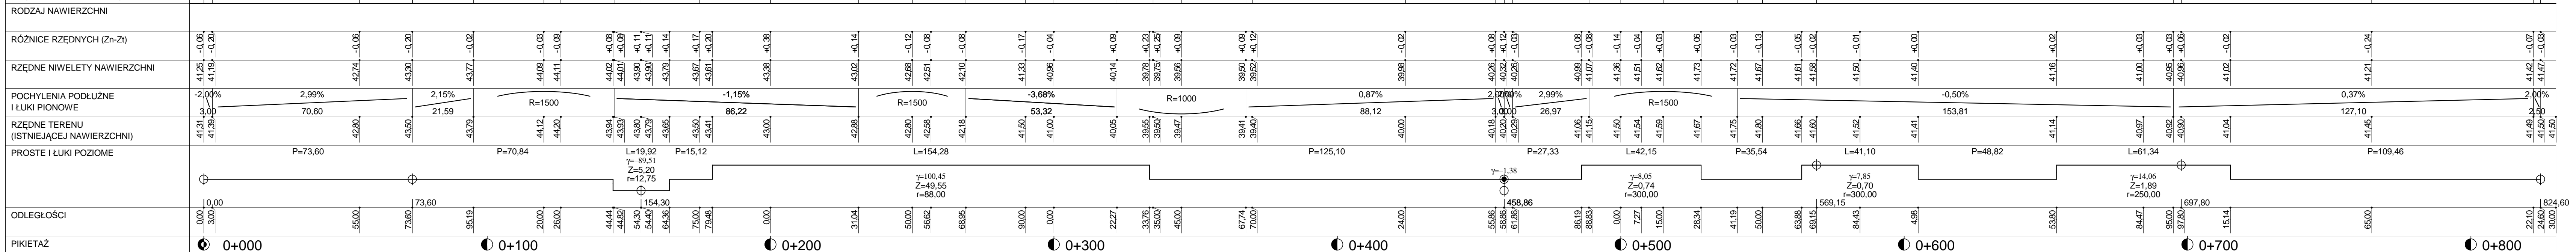

Koncepcja zagospodarowania pasów drogowych ulic na os. Raduszka

Profil podłużny odc. 7 - 33

Wykonawca:	Usługi Projektowe Aleksander Oferczyński, ul. Mieszka I 5A, 75-124 Koszalin		
Inwestor:	Gmina Miasto Koszalin, ul. Rynek Staromiejski 6-7, 75-007 Koszalin		
Objekt:	Koncepcja zagospodarowania pasów drogowych ulic na os. Raduszka		
Nazwa rysunku:	Profil podłużny odc. 7 - 33	Załącznik:	
Projektował:	tech. Aleksander Oferczyński	Uprawnienia:	GT-V-63/15/76
Opracował:	inż. Tomasz Oferczyński	Uprawnienia:	GT-V-63/14/76
Sprawił:	inż. Jerzy Bakalski	Uprawnienia:	GT-V-63/14/76
		Rysunek nr 9	Skala: 1:100:1000
			Data kwiecień 2016

Skala: 1:100:1000