Skala 1:100:1000

LEGENDA:

Teren
Niweleta

Skrzyżowania z drogami o utwardzonej nawierzchni:
po prawej stronie
po lewej stronie

Zjazdy:
po prawej stronie
Szczyt łuku pionowego

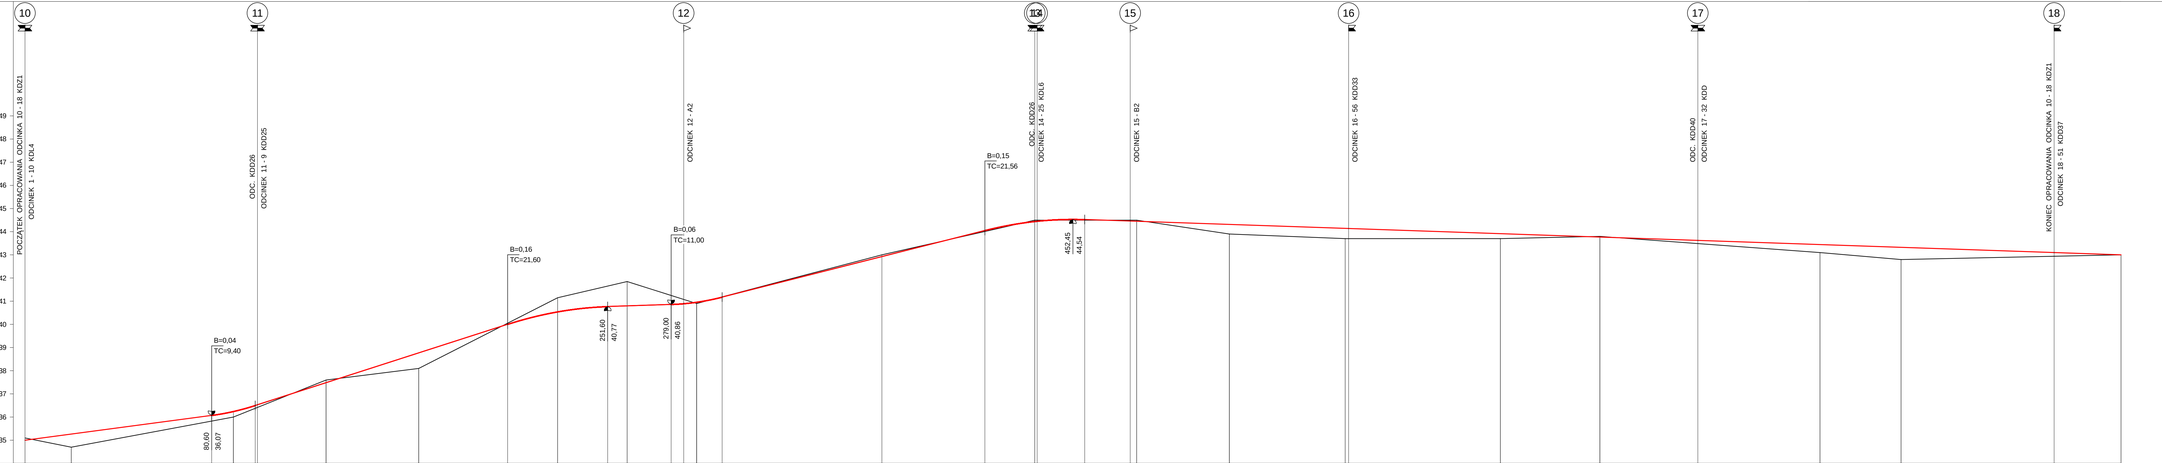

P.p. = 34,0 m n.p.m.

RODZAJ NAWIERZCHNI

RÓŻNICE RZĘDNYCH (Zn-Zt)

| | | |