Skala 1:100:1000

LEGENDA:

Teren
Niweleta

Skrzyżowania z drogami o utwardzonej nawierzchni:
po prawej stronie
po lewej stronie

Zjazdy:
po prawej stronie
Szczyt łuku pionowego

P.p. = 32,0 m n.p.m.

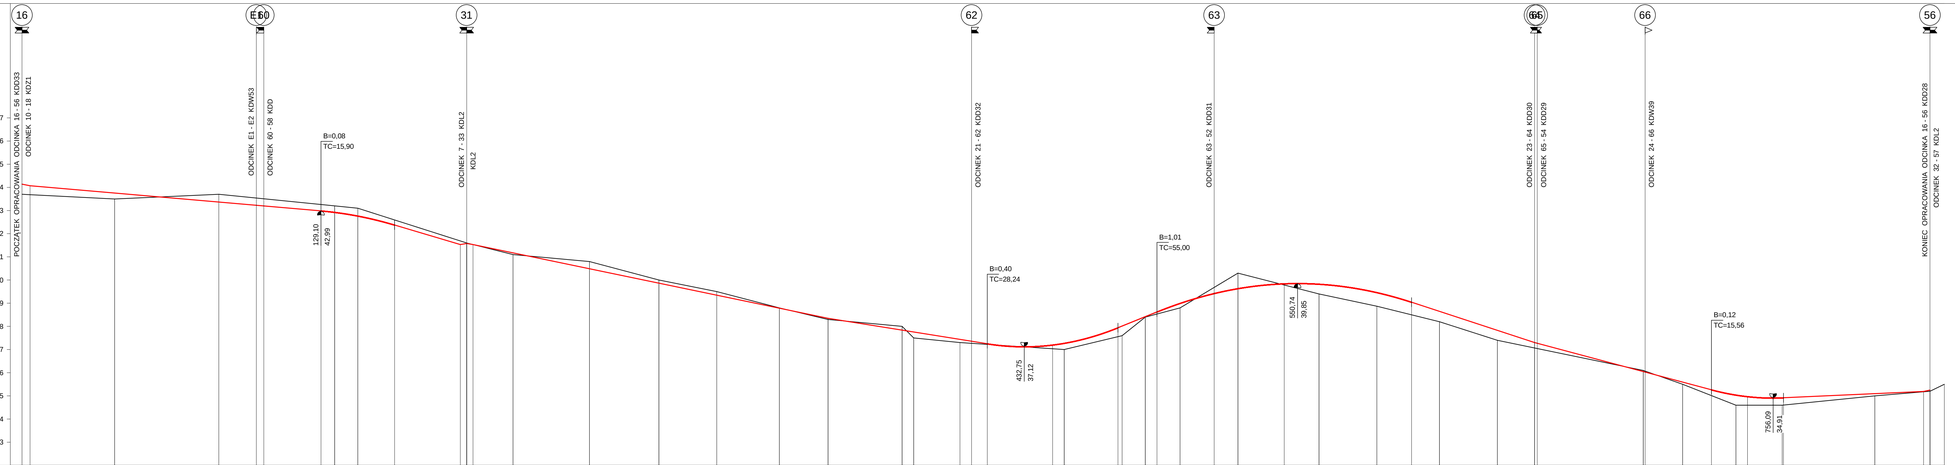

RODZAJ NAWIERZCHNI

RÓŻNICE RZĘDNYCH (Zn-Zt)

RZĘDNE NIWELETY NAWIERZCHNI

POCHYLENIA PODŁUŻNE I ŁUKI PIONOWE

RZĘDNE TERENU (ISTNIEJĄCEJ NAWIERZCHNI)

PROSTE I ŁUKI POZIOME

ODLEGŁOŚCI

PIKIETAŻ

0+000 | 0+100 | 0+200 | 0+300 | 0+400 | 0+500 | 0+600 | 0+700 | 0+800

Koncepcja zagospodarowania pasów drogowych ulic na os. Raduszka

Profil podłużny odc. 16 - 56

Skala: 1:100:1000

Wykonawca:	Usługi Projektowe Aleksander Oferzyński, ul. Mieszka I 5A, 75-124 Koszalin
Inwestor:	Gmina Miasto Koszalin, ul. Rynek Staromiejski 6-7, 75-007 Koszalin
Obiekt:	Koncepcja zagospodarowania pasów drogowych ulic na os. Raduszka
Nazwa rysunku:	Profil podłużny odc. 16 - 56
Projektował:	tech. Aleksander Oferzyński — Uprawnienia: GT-V-6/315/76
Opracował:	inż. Tomasz Oferzyński — Uprawnienia:
Sprawdził:	inż. Jerzy Bakalarski — Uprawnienia: GT-V-6/314/76

Załącznik/ar:
Rysunek nr 14
Skala: 1:100:1000
Data: kwiecień 2016