


**Skala 1:100:1000**

**LEGENDA:**

- Teren
- Niweleta
- Skrzyżowania z drogami o utwardzonej nawierzchni:
  - ▣ po prawej stronie
  - ▣ po lewej stronie
- ▣ Szczyt łuku pionowego

**P.p. = 34,0 m n.p.m.**

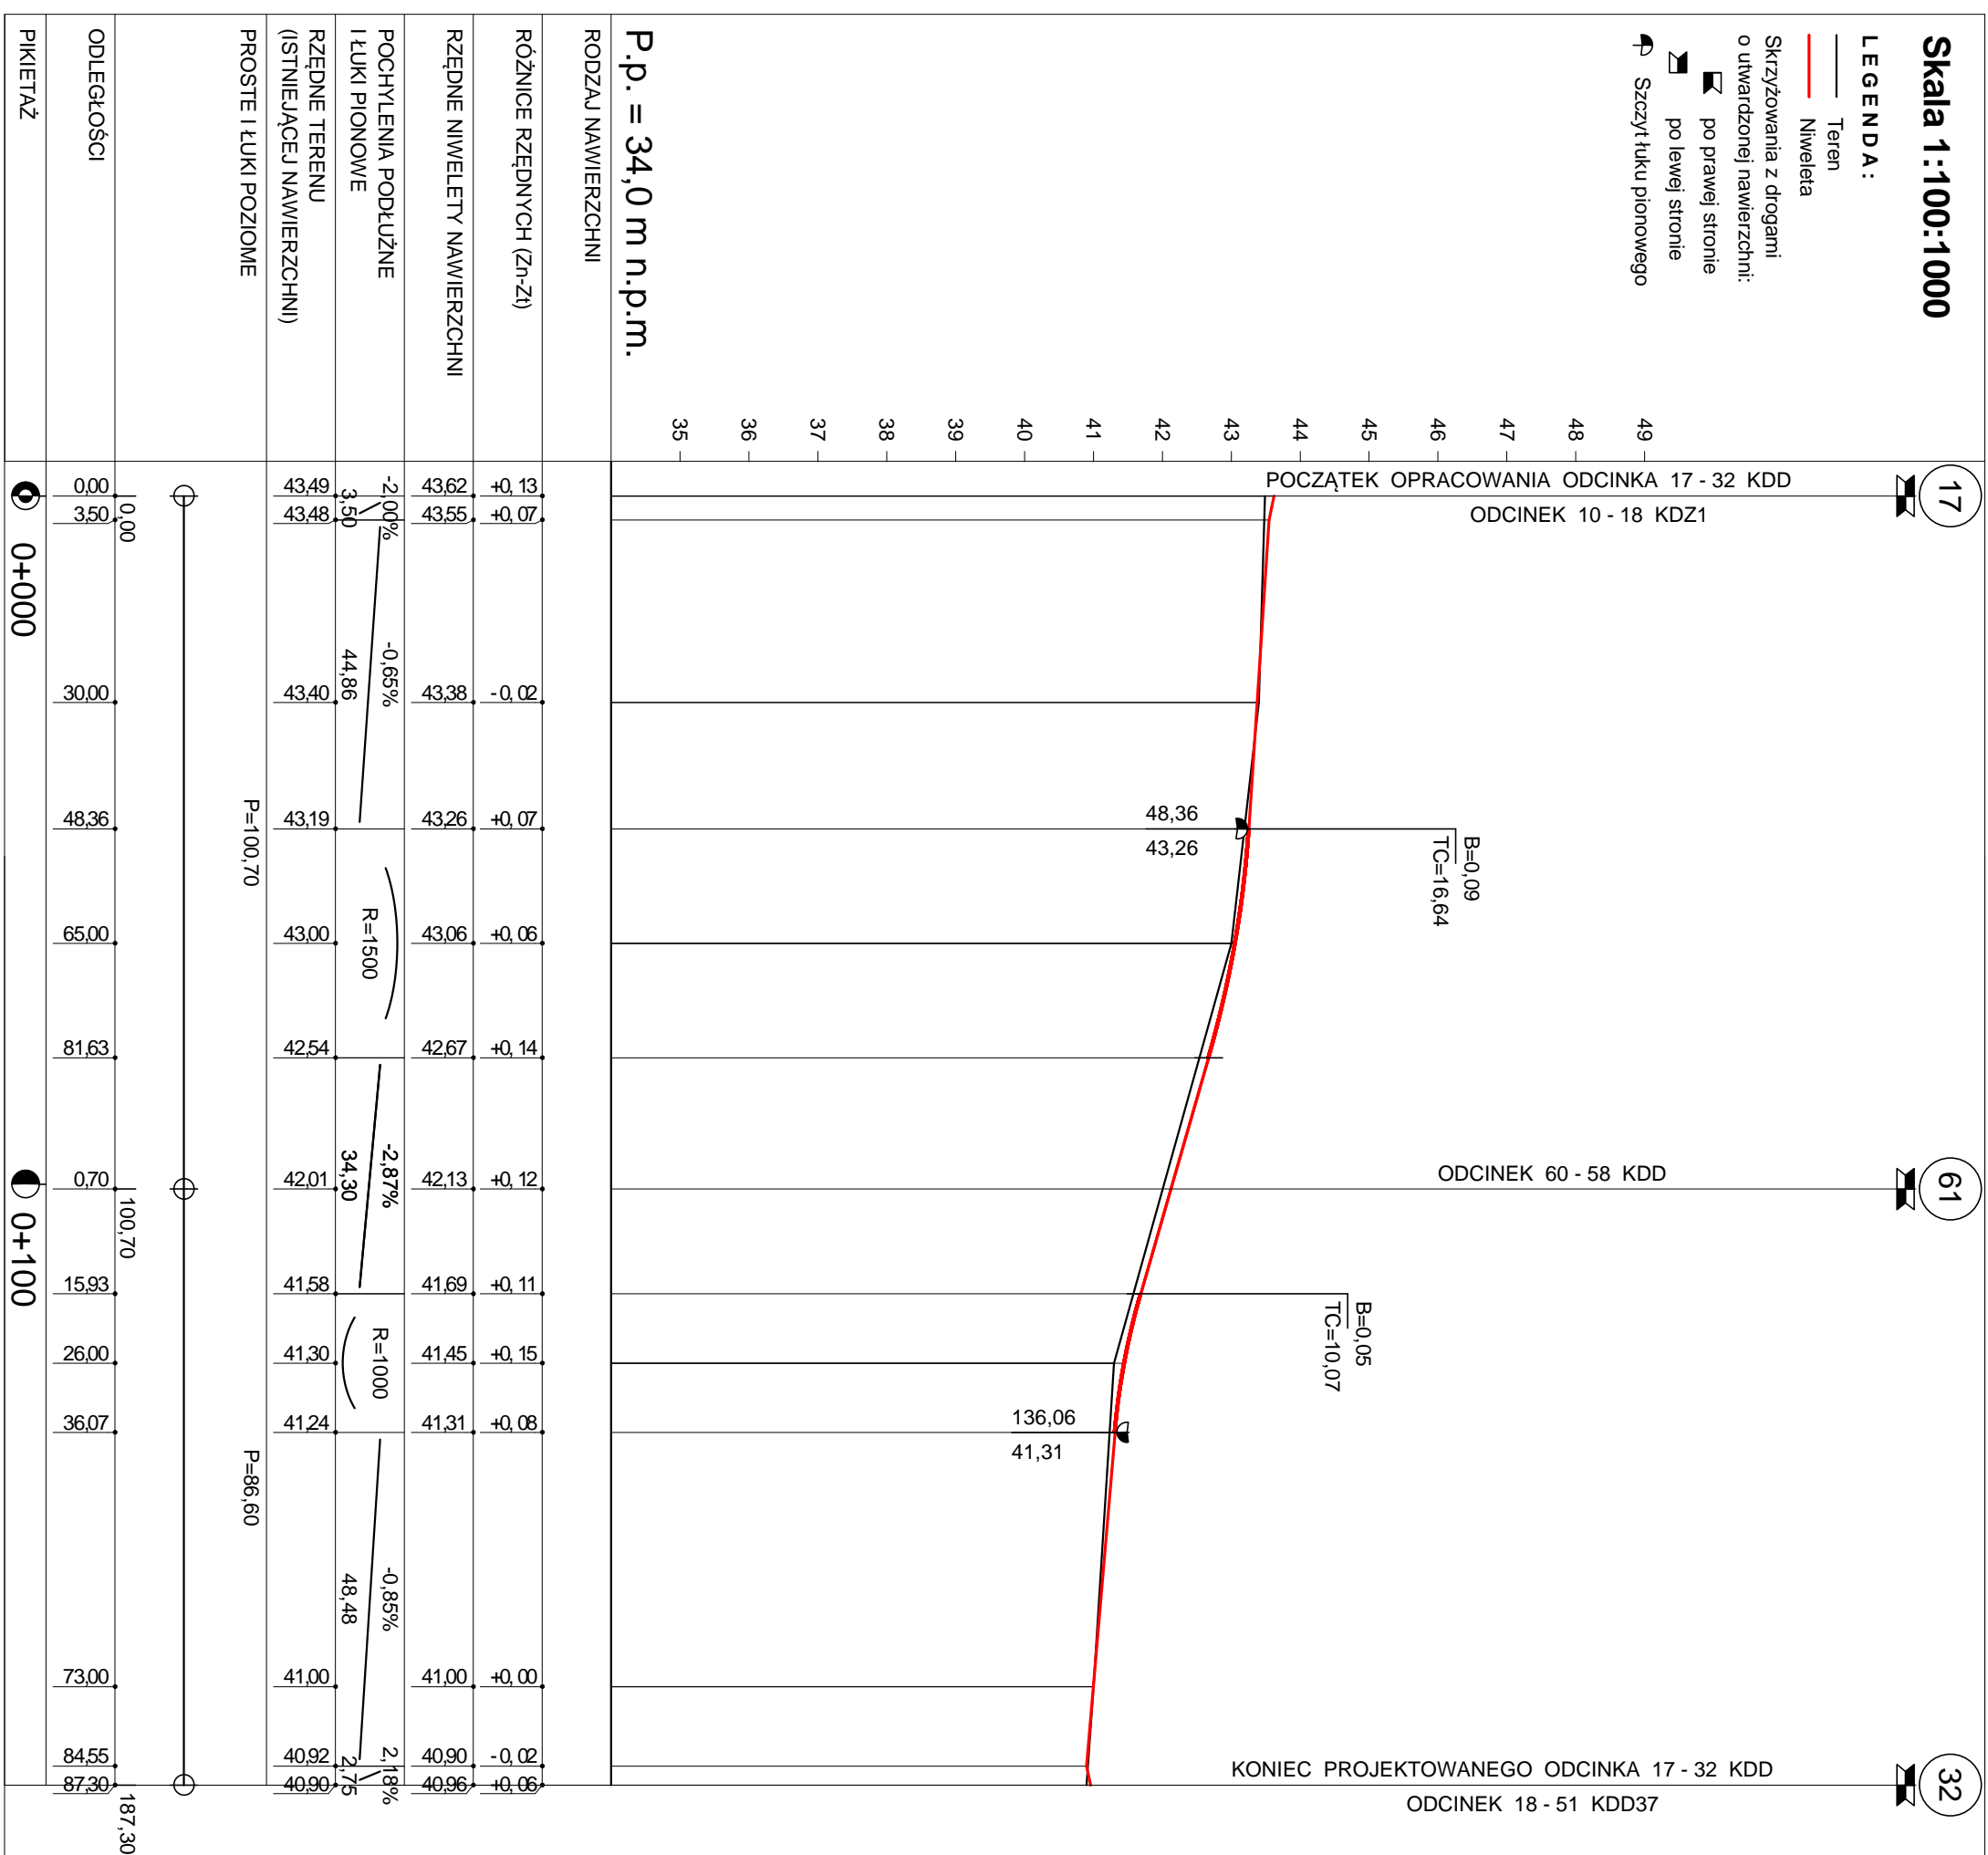

# Koncepcja zagospodarowania pasów drogowych ulic na os. Raduszka

## Profil podłużny odc. 17 - 32

Wykonawca:	Usługi Projektowe Aleksander Ofierzyński, ul. Mieszka I 5A, 75-124 Koszalin		
Inwestor:	Gmina Miasto Koszalin, ul. Rynek Staromiejski 6-7, 75-007 Koszalin		
Obiekt:	Koncepcja zagospodarowania pasów drogowych ulic na os. Raduszka		
Nazwa rysunku:	Profil podłużny odc. 17 - 32		Załączników:
Projektował:	tech. Aleksander Ofierzyński	Uprawnienia:	GT-V-63/15/76
Opracował:	inż. Tomasz Ofierzyński	Uprawnienia:	
Sprawdził:	inż. Jerzy Bakalarski	Uprawnienia:	GT-V-63/14/76
			Rysunek nr 15
			Skala: 1:100:1000
			Data kwiecień 2016

**Skala: 1:100:1000**