


Skala 1:100:1000

LEGENDA:

- Teren
- Niweleta
- Skrzyżowania z drogami o utwardzonej nawierzchni:
 - ▣ po prawej stronie
 - ▣ po lewej stronie
 - ⤴ Szczyt łuku pionowego

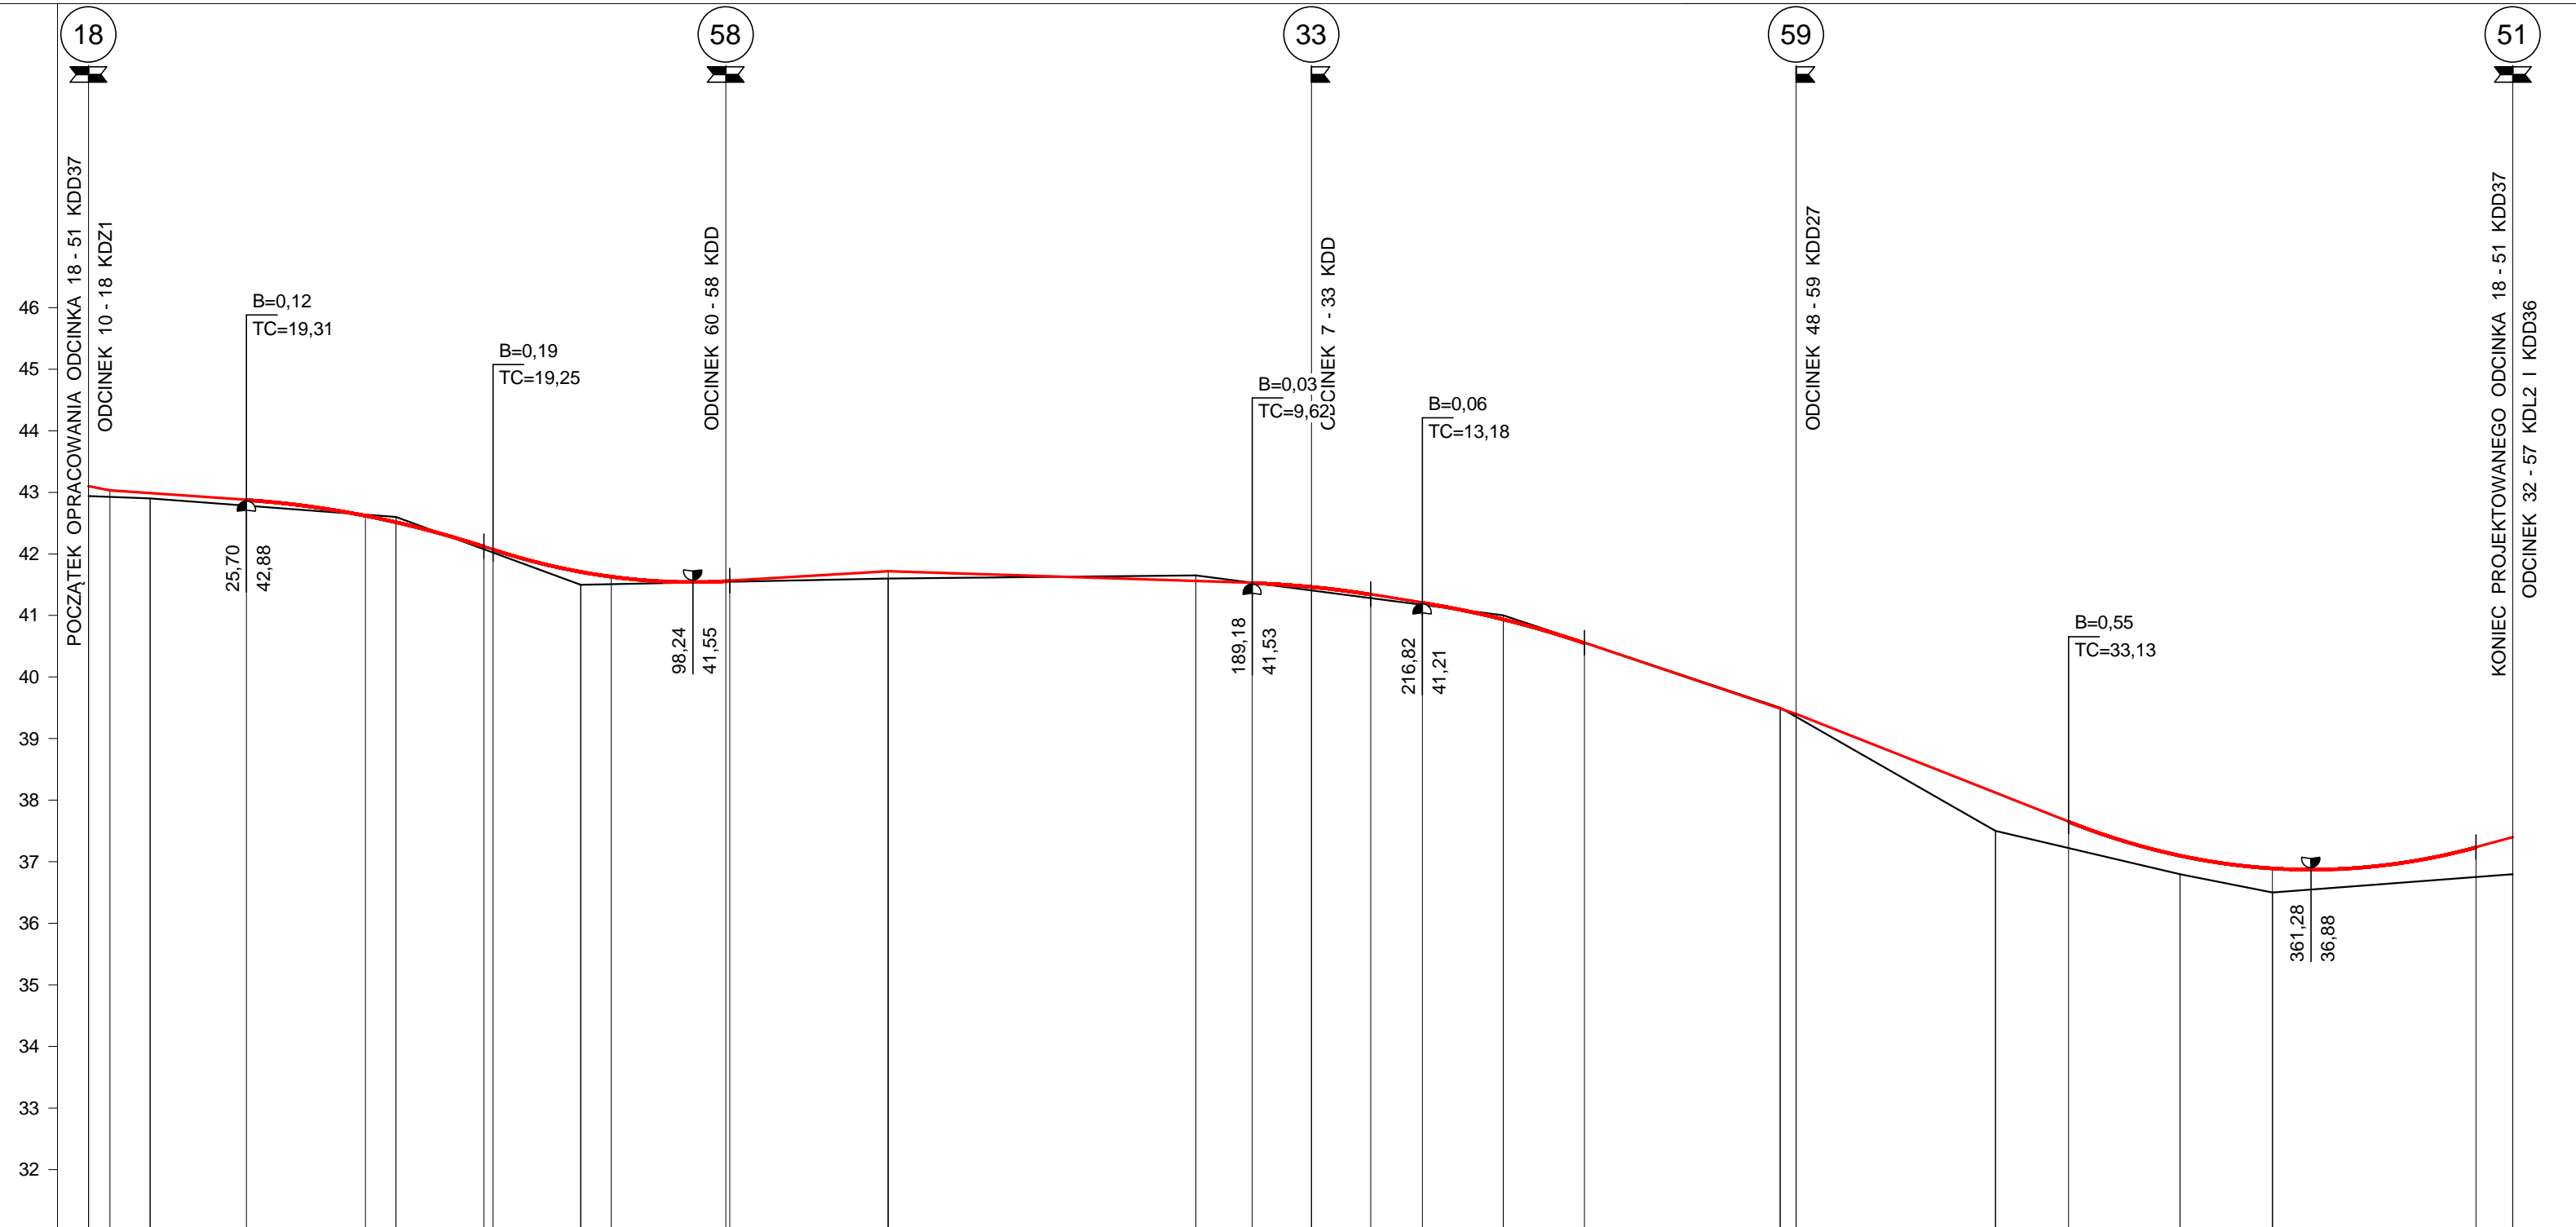

P.p. = 31,0 m n.p.m.

RODZAJ NAWIERZCHNI																													
RÓŻNICE RZĘDNYCH (Zn-Zt)	+0.16	+0.10	+0.09	+0.10	-0.01	-0.08	+0.05	+0.05	+0.21	+0.13	+0.01	+0.02	+0.12	-0.09	-0.00	+0.06	+0.07	+0.04	-0.06	-0.00	-0.01	+0.05	+0.43	+0.31	+0.40	+0.49	+0.60		
RZĘDNE NIWELETY NAWIERZCHNI	43.10	43.03	42.99	42.88	42.63	42.52	42.12	42.08	41.71	41.64	41.56	41.57	41.72	41.56	41.53	41.47	41.35	41.21	40.94	40.56	39.49	39.40	38.12	37.65	37.11	36.90	37.24	37.40	
POCHYLENIA PODŁUŻNE I ŁUKI PIONOWE	-2.00%	-0.67%												0.60%	-0.32%														
RZĘDNE TERENU (ISTNIEJĄCEJ NAWIERZCHNI)	42.94	42.93	42.90	42.78	42.64	42.60	42.08	42.02	41.50	41.51	41.55	41.55	41.60	41.65	41.53	41.41	41.28	41.17	41.00	40.56	39.50	39.39	37.50	37.22	36.80	36.50	36.75	36.80	
PROSTE I ŁUKI POZIOME	P=103,60															P=95,20					P=78,80				P=116,50				
ODLEGŁOŚCI	0,00	3,50	10,00	25,70	45,00	50,00	64,29	65,76	80,00	85,00	3,60	4,25	30,00	80,00	89,18	98,80	8,42	16,82	30,00	43,17	75,00	77,60	10,00	21,90	40,00	55,00	88,12	94,10	
PIKIETAŻ	0+000															0+100					0+200				0+300				

Koncepcja zagospodarowania pasów drogowych ulic na os. Raduszka Profil podłużny odc. 18 - 51

Wykonawca:	Usługi Projektowe Aleksander Oferzyński, ul. Mieszka I 5A, 75-124 Koszalin						
Inwestor:	Gmina Miasto Koszalin, ul. Rynek Staromiejski 6-7, 75-007 Koszalin						
Objekt:	Koncepcja zagospodarowania pasów drogowych ulic na os. Raduszka						
Nazwa rysunku:	Profil podłużny odc. 18 - 51						
Projektował:	tech. Aleksander Oferzyński			Załączników:			
Opracował:	inż. Tomasz Oferzyński			Uprawnienia: GT-V-63/15/76		Rysunek nr 16	
Sprawdził:	inż. Jerzy Bakalarski			Uprawnienia: GT-V-63/14/76		Skala: 1:100:1000	
						Data kwiecień 2016	

Skala: 1:100:1000