


**Skala 1:100:1000**

**LEGENDA:**

- Teren
  - Niweleta
- Skrzyżowania z drogami o utwardzonej nawierzchni:  
 po prawej stronie  
 po lewej stronie

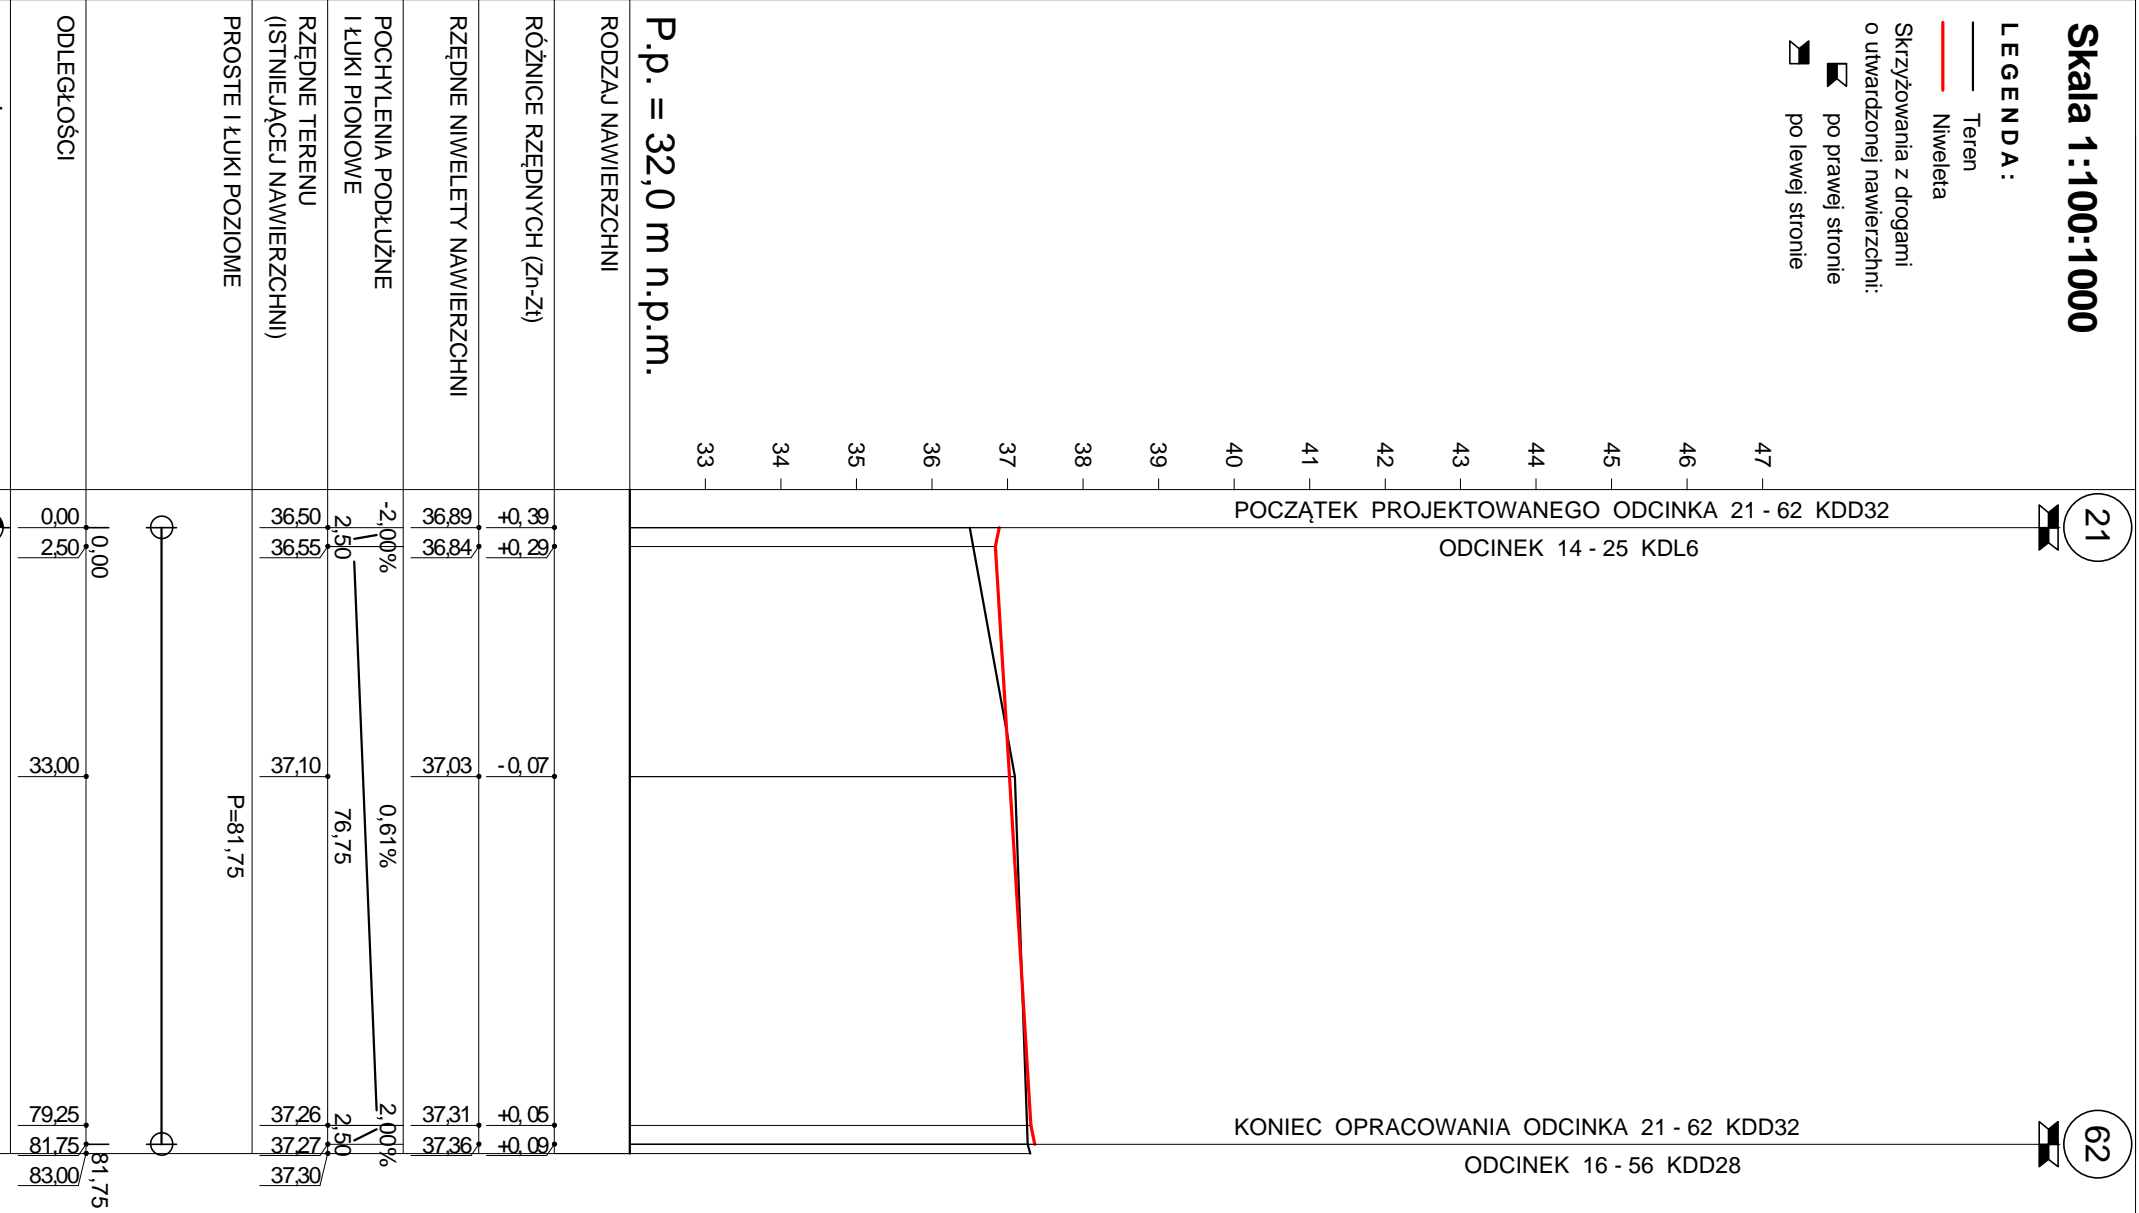

## Koncepcja zagospodarowania pasów drogowych ulic na os. Raduszka

### Profil podłużny odc. 21 - 62

Wykonawca:	Usługi Projektowe Aleksander Ofierzyński, ul. Mieszka I 5A, 75-124 Koszalin		
Inwestor:	Gmina Miasto Koszalin, ul. Rynek Staromiejski 6-7, 75-007 Koszalin		
Obiekt:	Koncepcja zagospodarowania pasów drogowych ulic na os. Raduszka		
Nazwa rysunku:	Profil podłużny odc. 21 - 62	Załączników:	
Projektował:	tech. Aleksander Ofierzyński	Uprawnienia:	GT-V-63/15/76
Opracował:	inż. Tomasz Ofierzyński	Uprawnienia:	
Sprawdził:	inż. Jerzy Bakalarski	Uprawnienia:	GT-V-63/14/76
			Rysunek nr 17
			Skala: 1:100:1000
			Data kwiecień 2016

**Skala: 1:100:1000**