


Skala 1:100:1000

LEGENDA:

- Teren
- Niweleta
- Skrzyżowania z drogami o utwardzonej nawierzchni:
  - ▣ po prawej stronie
  - ▤ po lewej stronie
  - ⤴ Szczyt łuku pionowego

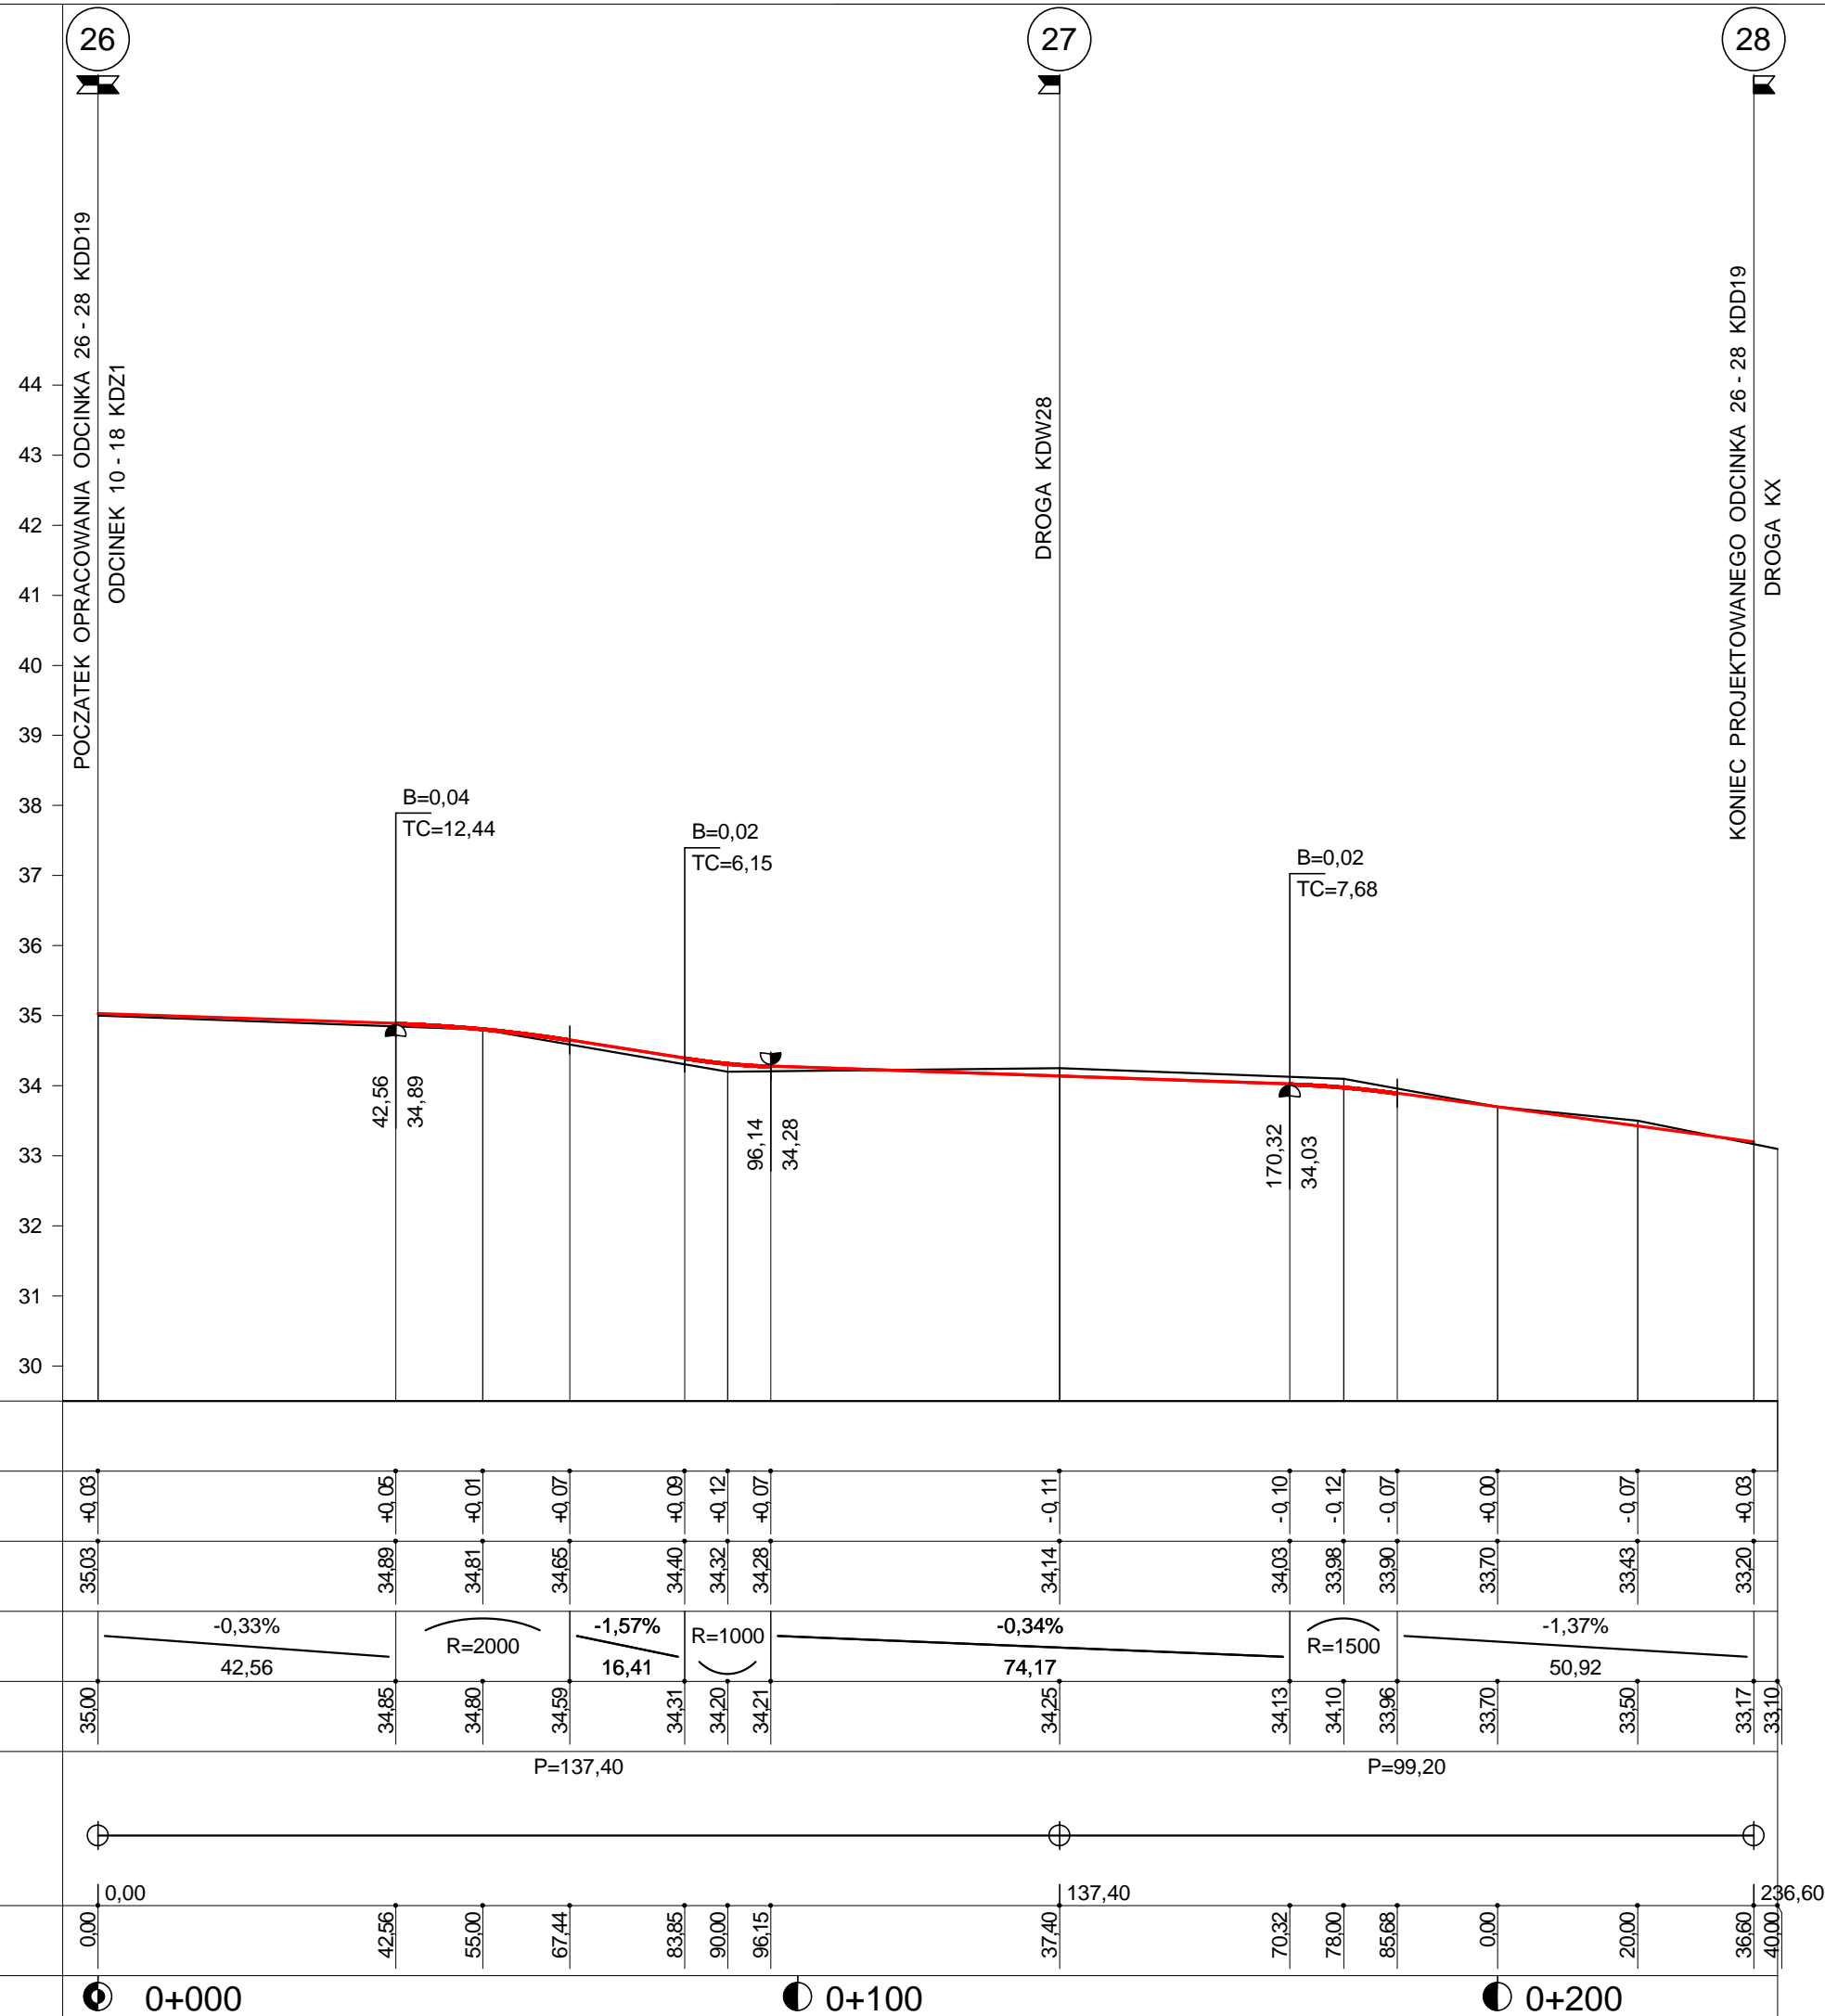

# Koncepcja zagospodarowania pasów drogowych ulic na os. Raduszka

## Profil podłużny odc. 26 - 28

Wykonawca:	Usługi Projektowe Aleksander Oferzyński, ul. Mieszka I 5A, 75-124 Koszalin				
Inwestor:	Gmina Miasto Koszalin, ul. Rynek Staromiejski 6-7, 75-007 Koszalin				
Obiekt:	Koncepcja zagospodarowania pasów drogowych ulic na os. Raduszka				
Nazwa rysunku:	Profil podłużny odc. 26 - 28				
Projektował:	tech. Aleksander Oferzyński		Załączników:		Rysunek nr 20
Opracował:	inż. Tomasz Oferzyński		Uprawnienia:		GT-V-63/15/76
Sprawił:	inż. Jerzy Bakalarski		Uprawnienia:		GT-V-63/14/76
			Uprawnienia:		Skala: 1:100:1000
			Uprawnienia:		Data kwiecień 2016

Skala: 1:100:1000