Skala 1:100:1000

L E G E N D A :

Teren

Niweleta

Skrzyżowania z drogami o utwardzonej nawierzchni:

po prawej stronie

po lewej stronie

Szczyt łuku pionowego

P.p. = 31,0 m n.p.m.

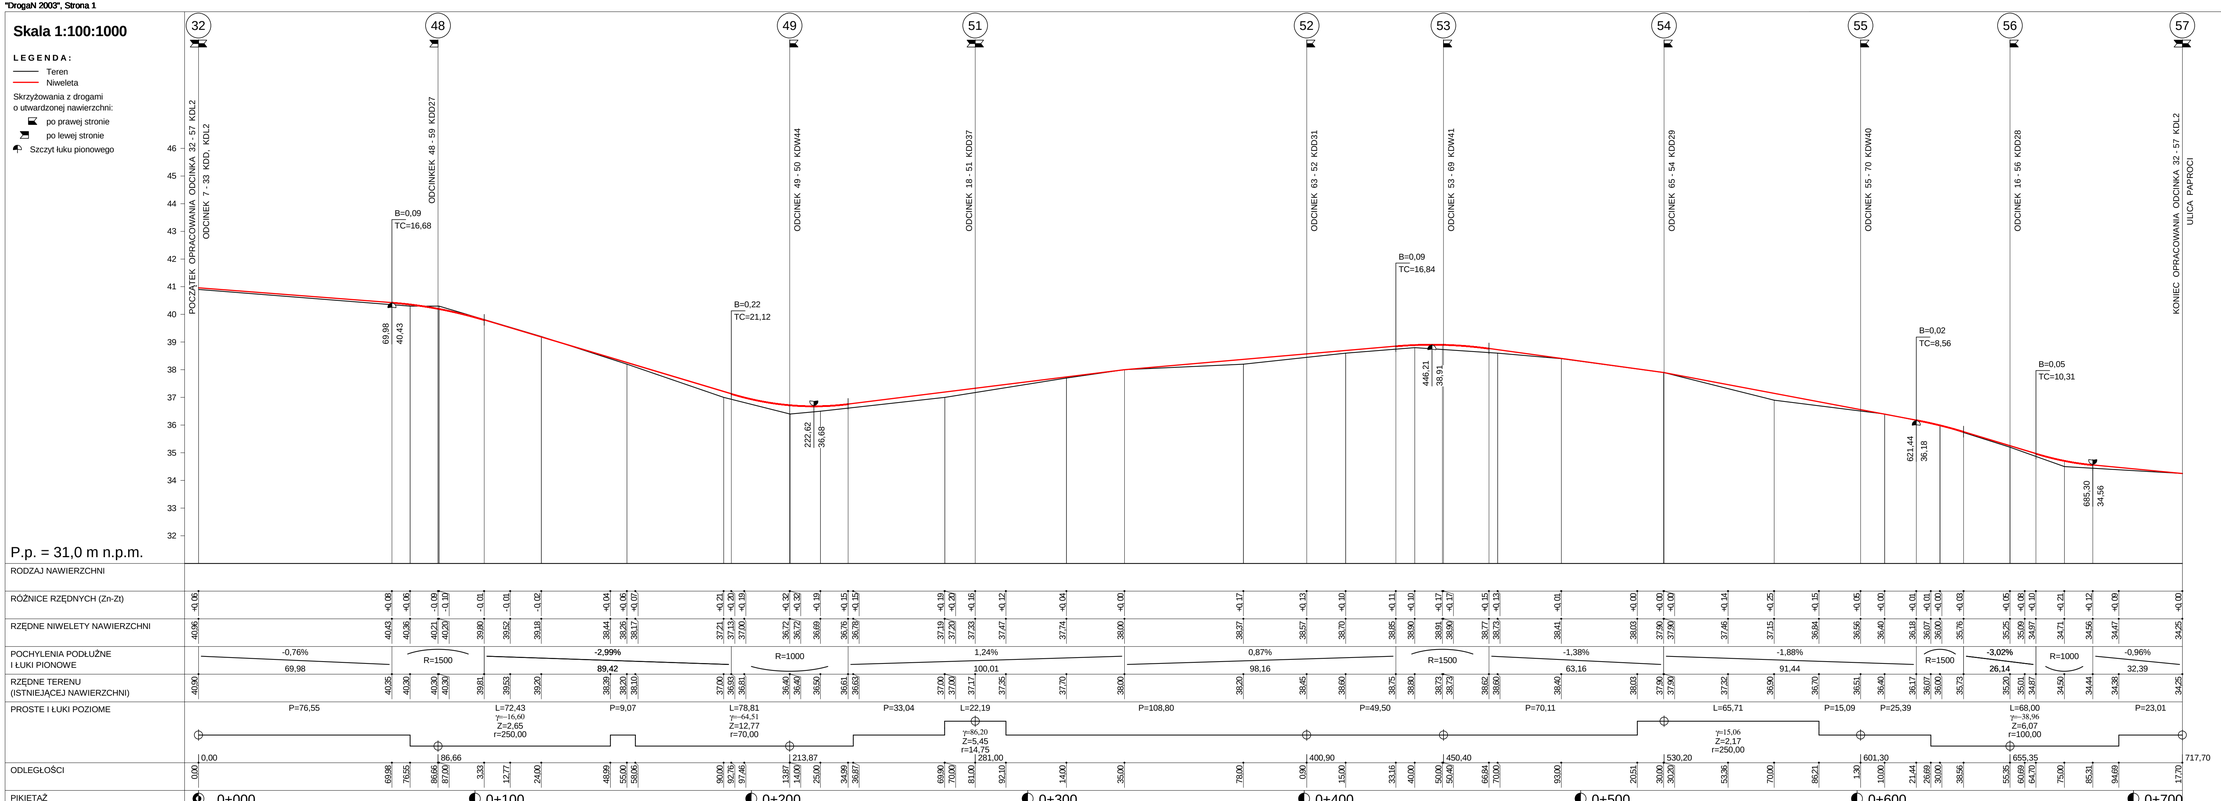

Koncepcja zagospodarowania pasów drogowych ulic na os. Raduszka

Profil podłużny odc. 32 - 57

Skala: 1:100:1000

Wykonawca:	Usługi Projektowe Aleksander Ofierzyński, ul. Mieszka I 5A, 75-124 Koszalin		
Inwestor:	Gmina Miasto Koszalin, ul. Rynek Staromiejski 6-7, 75-001 **Koszalin**		
Obiekt:	Koncepcja zagospodarowania pasów drogowych ulic na os. Raduszka	Załączników:	
Nazwa rysunku:	Profil podłużny odc. 32 - 57		
Projektował:	tech. Aleksander Ofierzyński	Uprawnienia: GT-V-6/315/76	Rysunek nr 22
Opracował:	inż. Tomasz Ofierzyński	Uprawnienia:	Skala: 1:100:1000
Sprawdził:	inż. Jerzy Bakalarski	Uprawnienia: GT-V-6/314/76	Data kwiecień 2016