




Skala 1:100:1000

LEGENDA :

- Teren
 - Niweleta
- Skrzyżowania z drogami o utwardzonej nawierzchni:
 po prawej stronie
 po lewej stronie
-  Szczyt łuku pionowego

P.p. = 43,0 m n.p.m.

RODZAJ NAWIERZCHNI

RÓŻNICE RZĘDNYCH (Zn-Zt)


RZĘDNE NIWELETY NAWIERZCHNI

POCHYLENIA PODŁUŻNE I ŁUKI PIONOWE

RZĘDNE TERENU (ISTNIEJĄCEJ NAWIERZCHNI)

PROSTE I ŁUKI POZIOME

ODLEGŁOŚCI	PIKIETAŻ
0,00	0+000
2,50	
32,63	
38,00	
43,37	
58,10	
62,00	
68,00	
77,90	
3,00	0+100
5,50	

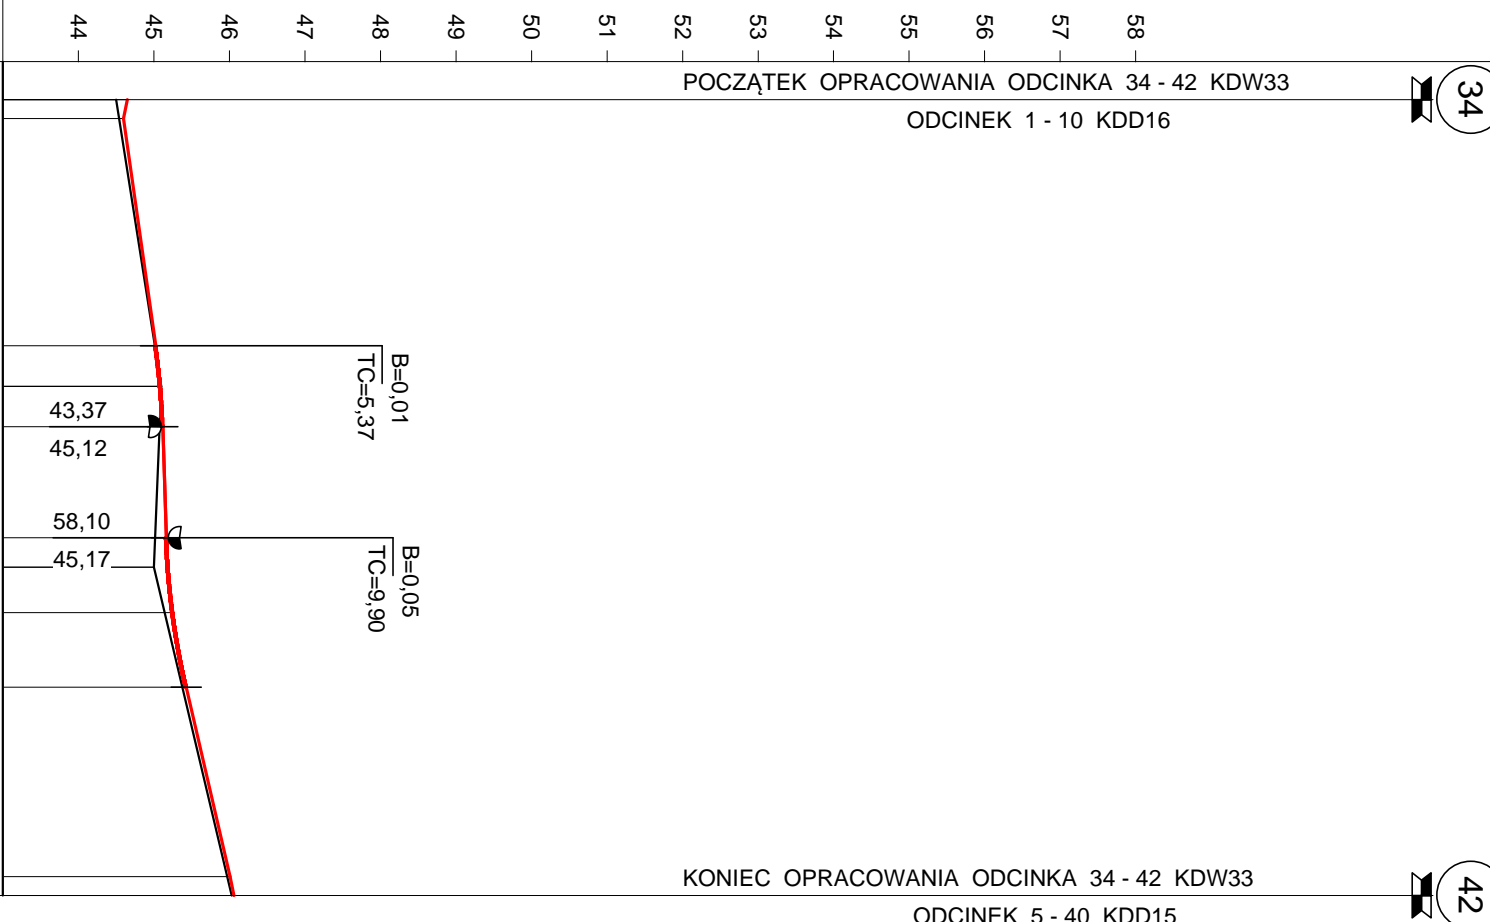

POCZĄTEK OPRACOWANIA ODCINKA 34 - 42 KDW33
 ODCINEK 1 - 10 KDD16

KONIEC OPRACOWANIA ODCINKA 34 - 42 KDW33
 ODCINEK 5 - 40 KDD15

Koncepcja zagospodarowania pasów drogowych ulic na os. Raduszka

Profil podłużny odc. 34 - 42

Wykonawca:	Usługi Projektowe Aleksander Ofierzyński, ul. Mieszka I 5A, 75-124 Koszalin		
Inwestor:	Gmina Miasto Koszalin, ul. Rynek Staromiejski 6-7, 75-007 Koszalin		
Obiekt:	Koncepcja zagospodarowania pasów drogowych ulic na os. Raduszka		
Nazwa rysunku:	Profil podłużny odc. 34 - 42	Załączników:	
Projektował:	tech. Aleksander Ofierzyński	Uprawnienia:	GT-V-63/15/76
Opracował:	inż. Tomasz Ofierzyński	Uprawnienia:	
Sprawdził:	inż. Jerzy Bakalarski	Uprawnienia:	GT-V-63/14/76
			Rysunek nr 23
			Skala: 1:100:1000
			Data kwiecień 2016

Skala: 1:100:1000