


Skala 1:100:1000

LEGENDA:

- Teren
- Niweleta
- Skrzyżowania z drogami o utwardzonej nawierzchni:
 - ▣ po prawej stronie
 - ▣ po lewej stronie
- ▣ Szczyt łuku pionowego

P.p. = 40,0 m n.p.m.

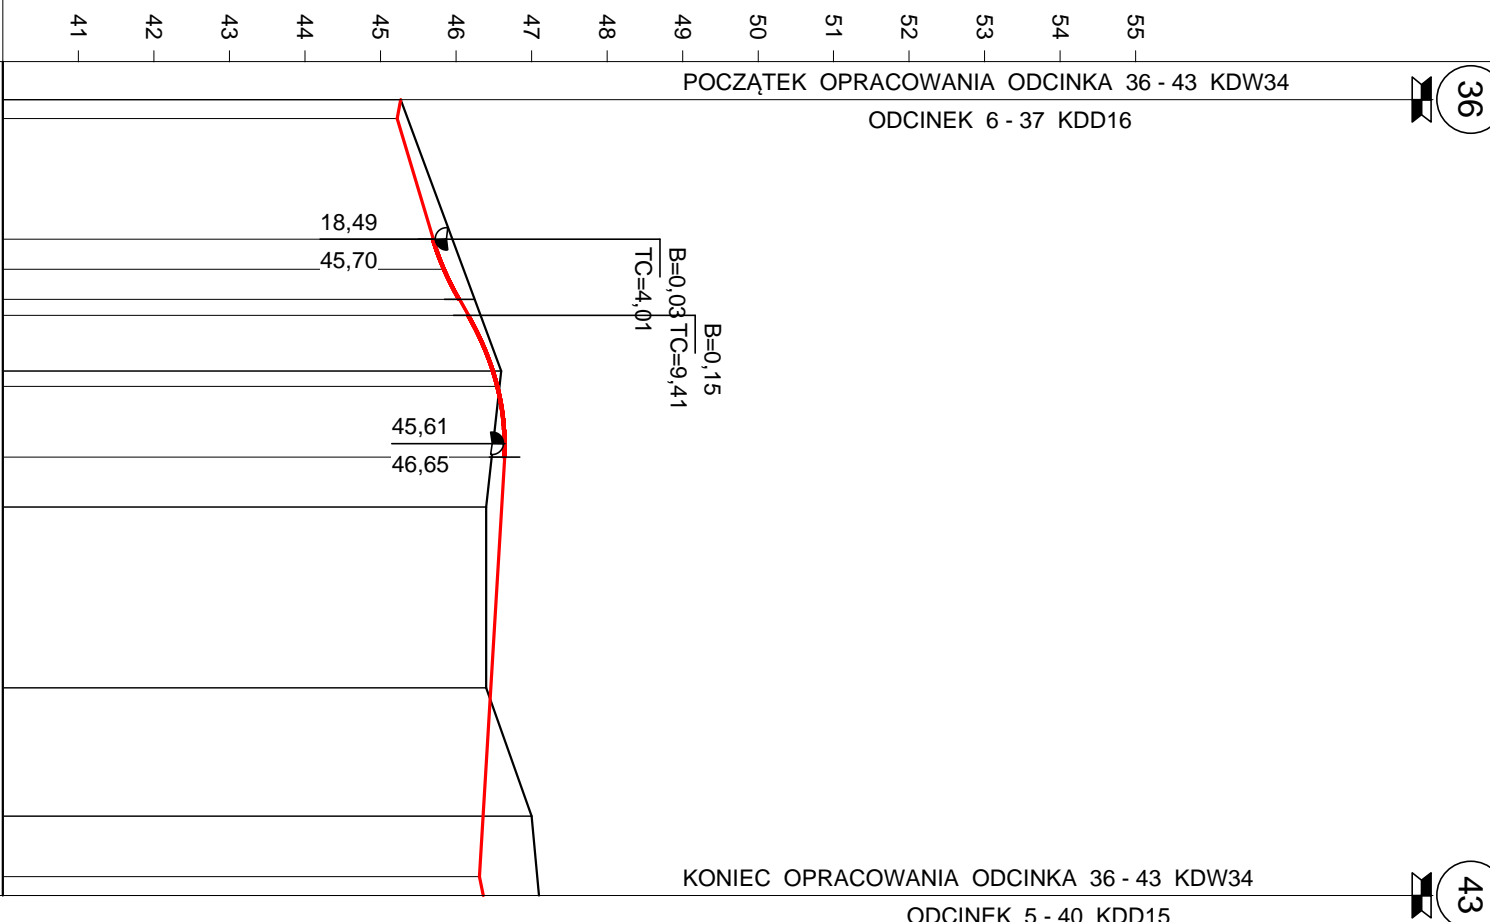

ODLEGŁOŚCI	PIKIETAŻ	RZĘDNE NIWELETY NAWIERZCHNI	RÓŻNICE RZĘDNYCH (Zn-Zł)	RODZAJ NAWIERZCHNI
0,00	0+000	45,27	+0,00	
2,50		45,22	-0,14	
18,49		45,70	-0,25	
22,50		45,85	-0,25	
26,50		46,05	-0,20	
28,61		46,17	-0,16	
36,00		46,50	-0,10	
38,00		46,55	-0,03	
47,41		46,64	+0,17	
54,00		46,60	+0,20	
78,00		46,46	+0,06	
95,00		46,36	-0,64	
3,00	0+100	47,08	-0,77	
5,50		47,10	-0,74	

Koncepcja zagospodarowania pasów drogowych ulic na os. Raduszka

Profil podłużny odc. 36 - 43

Wykonawca:	Usługi Projektowe Aleksander Ofierzyński, ul. Mieszka I 5A, 75-124 Koszalin			
Inwestor:	Gmina Miasto Koszalin, ul. Rynek Staromiejski 6-7, 75-007 Koszalin			
Obiekt:	Koncepcja zagospodarowania pasów drogowych ulic na os. Raduszka			
Nazwa rysunku:	Profil podłużny odc. 36 - 43			Załączników:
Projektował:	tech. Aleksander Ofierzyński	Uprawnienia:	GT-V-63/15/76	Rysunek nr 25
Opracował:	inż. Tomasz Ofierzyński	Uprawnienia:		Skala: 1:100:1000
Sprawdził:	inż. Jerzy Bakalarski	Uprawnienia:	GT-V-63/14/76	Data kwiecień 2016

Skala: 1:100:1000