


Skala 1:100:500

LEGENDA:

- Teren
- Niweleta
- Skrzyżowania z drogami o utwardzonej nawierzchni:
 - ▣ po prawej stronie
 - ▣ po lewej stronie
 - ⬆ Szczyt łuku pionowego

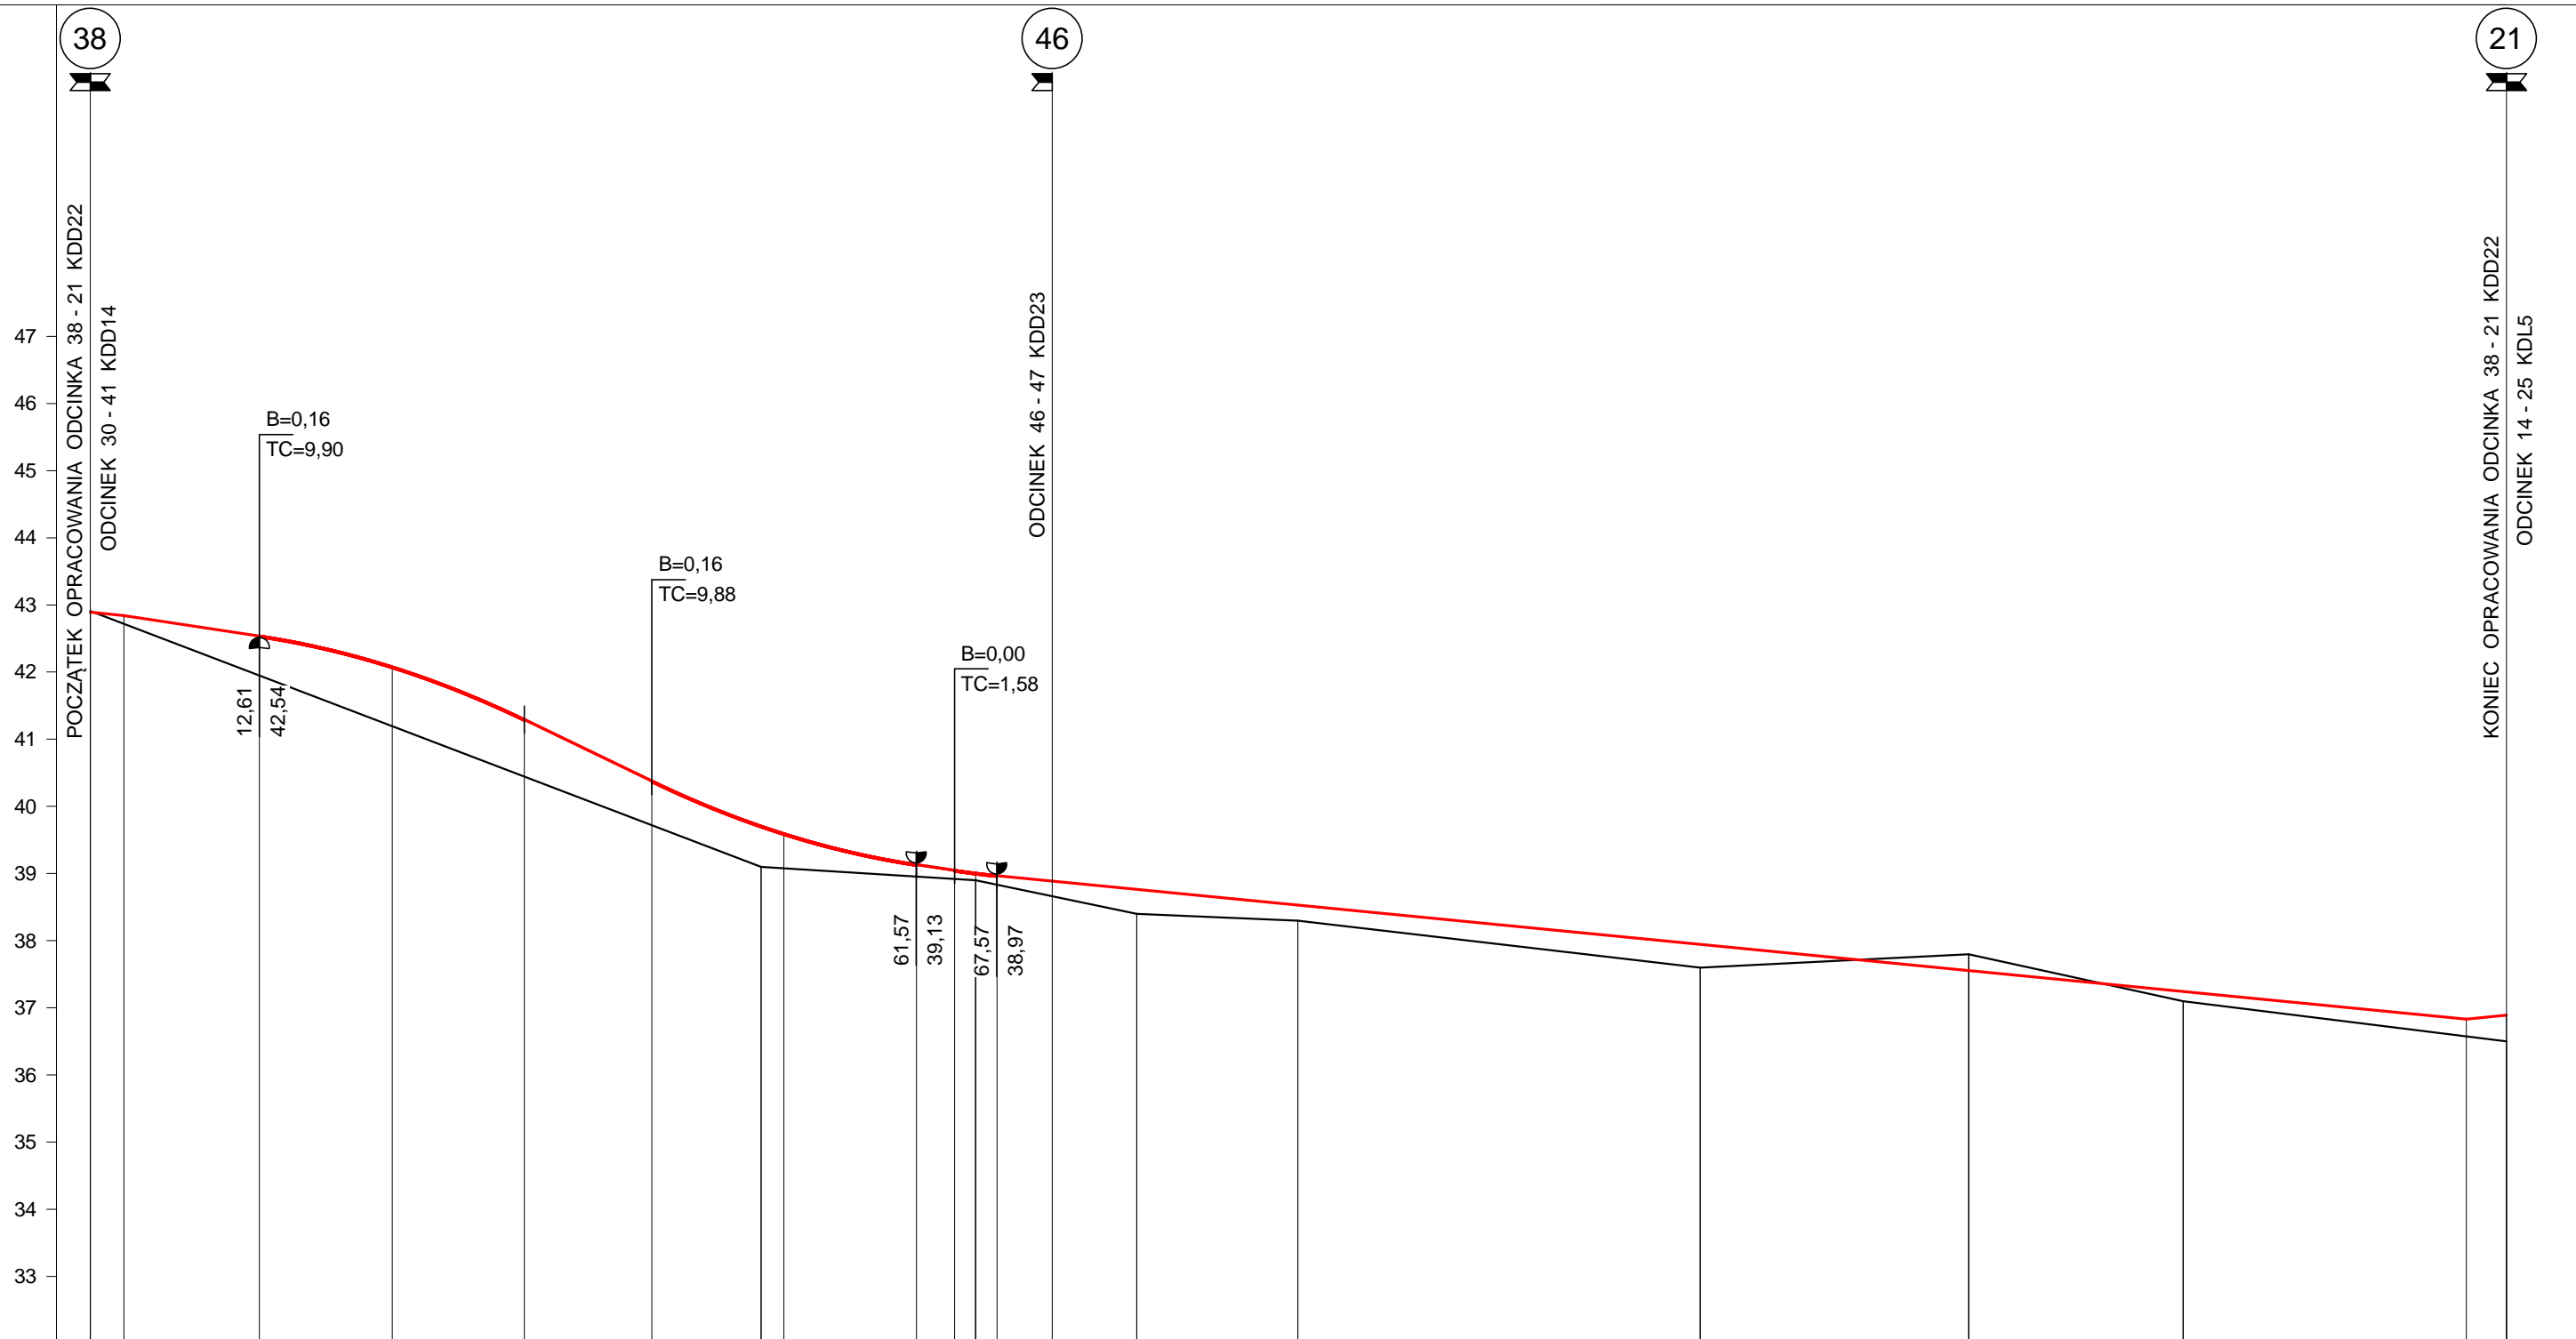

P.p. = 32,0 m n.p.m.

RODZAJ NAWIERZCHNI																					
RÓŻNICE RZĘDNYCH (Zn-Zt)	-0,02	+0,12	+0,59	+0,88	+0,85	+0,66	+0,61	+0,51	+0,18	+0,13	+0,10	+0,13	+0,23	+0,37	+0,23	+0,35	+0,25	+0,14	+0,26	+0,39	
RZĘDNE NIWELETY NAWIERZCHNI	42,89	42,84	42,54	42,08	41,29	40,38	39,71	39,59	39,13	39,05	39,00	38,97	38,89	38,77	38,53	37,95	37,55	37,24	36,83	36,89	
POCHYLENIA PODŁUŻNE I ŁUKI PIONOWE	-2,00%	-3,00%	R=300		-9,62%	R=300		-3,01%	R=300		-1,95%		R=300		2,00%						
RZĘDNE TERENU (ISTNIEJĄCEJ NAWIERZCHNI)	42,91	42,72	41,95	41,20	40,44	39,72	39,10	39,08	38,96	38,92	38,90	38,83	38,66	38,40	38,30	37,60	37,80	37,10	36,57	36,50	
PROSTE I ŁUKI POZIOME	P=71,70 P=108,40																				
ODLEGŁOŚCI	0,00	2,50	12,61	22,50	32,35	41,86	50,00	51,70	61,58	64,42	66,00	67,58	71,70	76,00	90,00	20,00	40,00	56,00	77,10	80,10	
PIKIETAŻ	0+000																				0+100

Koncepcja zagospodarowania pasów drogowych ulic na os. Ratuszka

Profil podłużny odc. 38 - 21

Wykonawca:	Usługi Projektowe Aleksander Oferzyński, ul. Mieszka I 5A, 75-124 Koszalin				
Inwestor:	Gmina Miasto Koszalin, ul. Rynek Staromiejski 6-7, 75-007 Koszalin				
Objekt:	Koncepcja zagospodarowania pasów drogowych ulic na os. Ratuszka				
Nazwa rysunku:	Profil podłużny odc. 38 - 21				
Projektował:	tech. Aleksander Oferzyński		Uprawnienia:	GT-V-63/15/76	
Opracował:	inż. Tomasz Oferzyński		Uprawnienia:	Skala: 1:100:500	
Sprawił:	inż. Jerzy Bakalarski		Uprawnienia:	GT-V-63/14/76	
Załączników:	Rysunek nr 26				
	Skala: 1:100:500				
	Data kwiecień 2016				

Skala: 1:100:500