

Skala 1:100:1000

LEGENDA :

- Teren
 - Niweleta
- Skrzyżowania z drogami o utwardzonej nawierzchni:
 po prawej stronie
 po lewej stronie

P.p. = 31,0 m n.p.m.

RODZAJ NAWIERZCHNI

RÓŻNICE RZĘDNYCH (Zn-Zt)

RZĘDNE NIWELETY NAWIERZCHNI


POCHYLENIA PODŁUŻNE I ŁUKI PIONOWE

RZĘDNE TERENU (ISTNIEJĄCEJ NAWIERZCHNI)

PROSTE I ŁUKI POZIOME

ODLEGŁOŚCI

PKIETAŻ

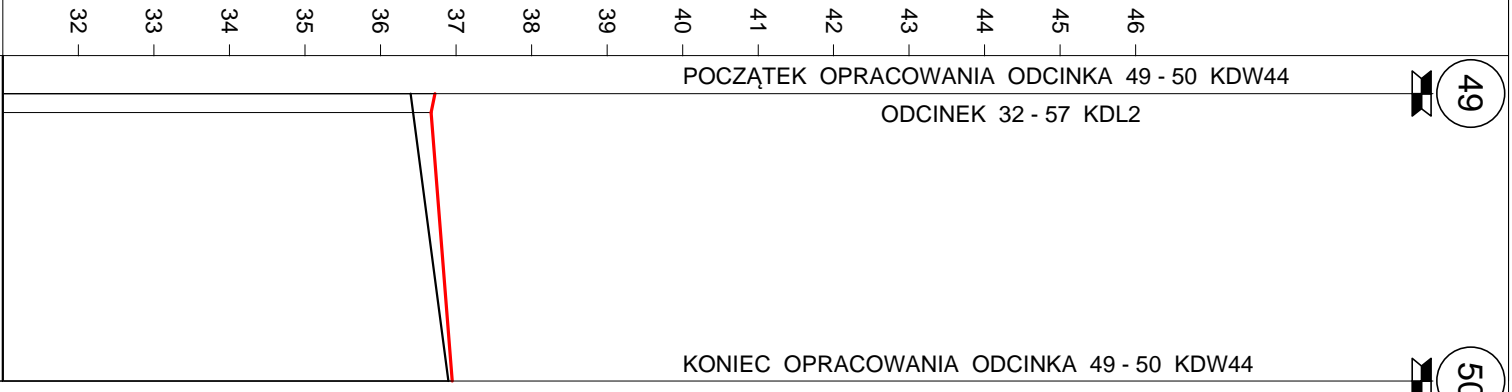

| | | | |
|-------|--------|-------|-------|
| 36,40 | -2,00% | 36,72 | +0,32 |
| 36,43 | 0,79% | 36,67 | +0,24 |
| 36,90 | 0,79% | 36,95 | +0,05 |

| | |
|-------|-------|
| 0,00 | 0,00 |
| 2,50 | 0,00 |
| 38,10 | 38,10 |

Koncepcja zagospodarowania pasów drogowych ulic na os. Raduszka

Profil podłużny odc. 49 - 50

| | | | |
|----------------|---|--------------|--------------------|
| Wykonawca: | Usługi Projektowe Aleksander Ofierzyński, ul. Mieszka I 5A, 75-124 Koszalin | | |
| Inwestor: | Gmina Miasto Koszalin, ul. Rynek Staromiejski 6-7, 75-007 Koszalin | | |
| Obiekt: | Koncepcja zagospodarowania pasów drogowych ulic na os. Raduszka | | |
| Nazwa rysunku: | Profil podłużny odc. 49 - 50 | Załączników: | |
| Projektował: | tech. Aleksander Ofierzyński | Uprawnienia: | GT-V-63/15/76 |
| Opracował: | inż. Tomasz Ofierzyński | Uprawnienia: | |
| Sprawdził: | inż. Jerzy Bakalarski | Uprawnienia: | GT-V-63/14/76 |
| | | | Rysunek nr 31 |
| | | | Skala: 1:100:1000 |
| | | | Data kwiecień 2016 |

Skala: 1:100:1000