


Skala 1:100:1000

LEGENDA:

- Teren
 - Niweleta
- Skrzyżowania z droganiami
o utwardzonej nawierzchni:
- ☐ po prawej stronie
 - ☐ po lewej stronie

P.p. = 31,0 m n.p.m.

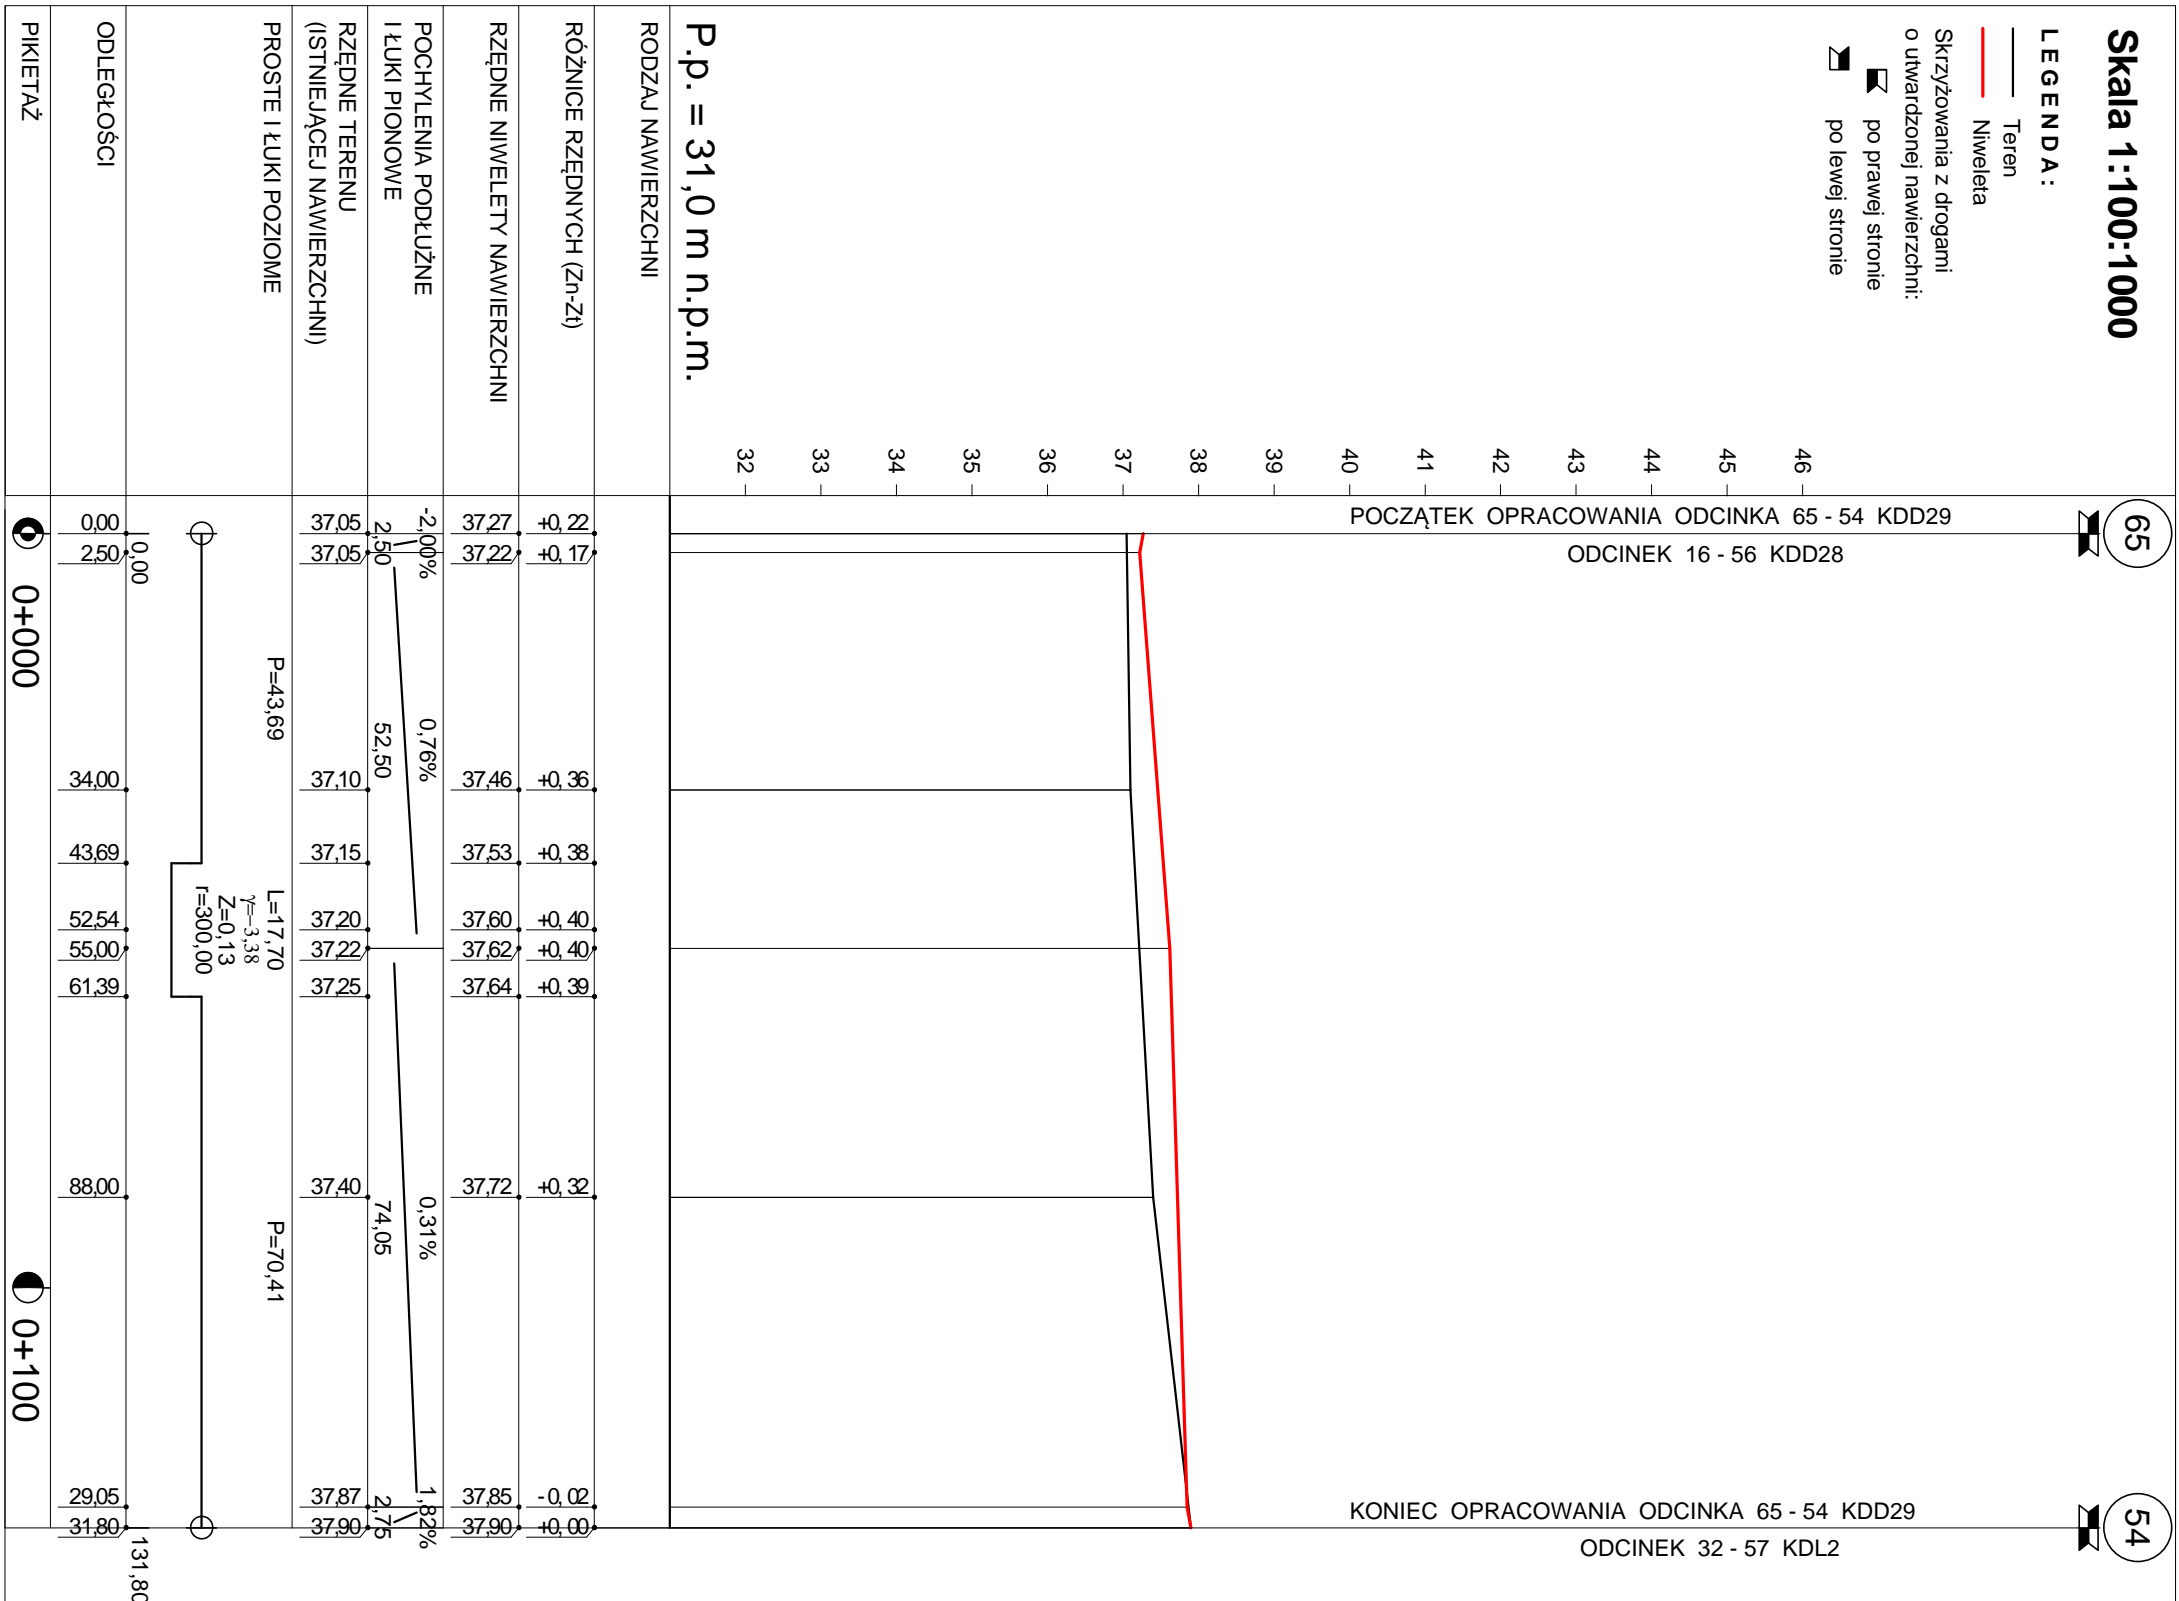

Konceptcja zagospodarowania pasów drogowych ulic na os. Raduszka

Profil podłużny odc. 65 - 54

Wykonawca:	Usługi Projektowe Aleksander Ofierzyński, ul. Mieszka I 5A, 75-124 Koszalin		
Inwestor:	Gmina Miasto Koszalin, ul. Rynek Staromiejski 6-7, 75-007 Koszalin		
Obiekt:	Konceptcja zagospodarowania pasów drogowych ulic na os. Raduszka		
Nazwa rysunku:	Profil podłużny odc. 65 - 54	Załączników:	
Projektował:	tech. Aleksander Ofierzyński	Uprawnienia:	GT-V-63/15/76
Opracował:	inż. Tomasz Ofierzyński	Uprawnienia:	
Sprawdził:	inż. Jerzy Bakalarski	Uprawnienia:	GT-V-63/14/76
			Rysunek nr 35
			Skala: 1:100:1000
			Data kwiecień 2016

Skala: 1:100:1000