


Skala 1:100:1000

LEGENDA:

- Teren
- Niweleta
- Skrzyżowania z drogami o utwardzonej nawierzchni:
 - ▣ po lewej stronie
 - ▤ Szczyt łuku pionowego

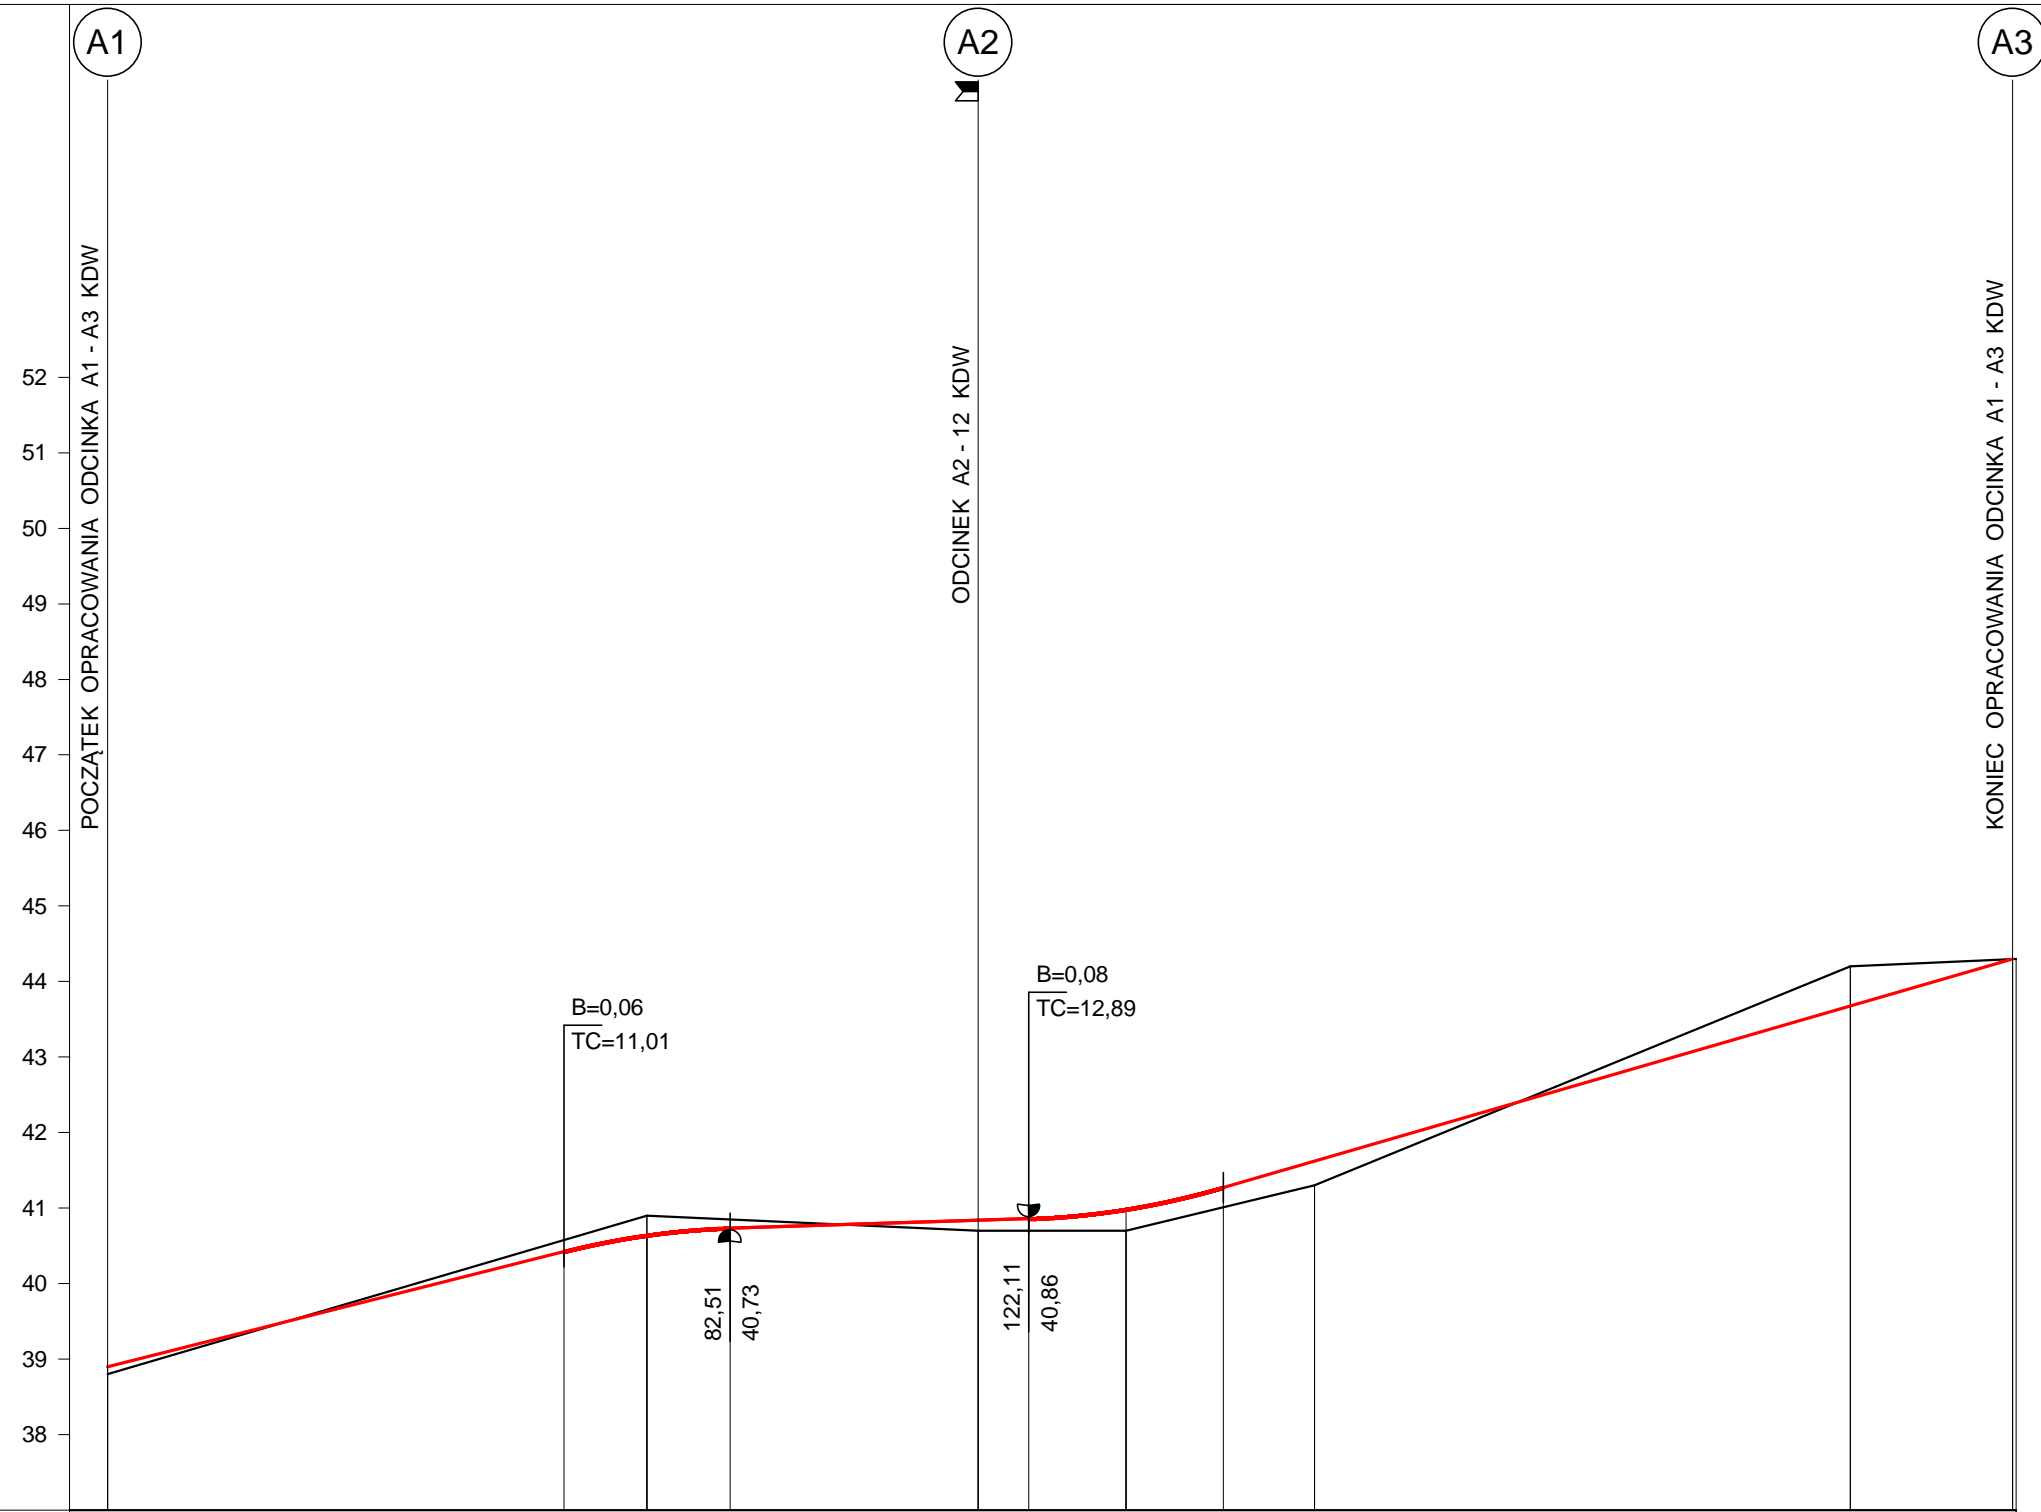

P.p. = 37,0 m n.p.m.

RODZAJ NAWIERZCHNI															
RÓŻNICE RZĘDNYCH (Zn-Zt)	+0,10			-0,15	-0,26	-0,12		+0,14	+0,16	+0,28	+0,26	+0,32		-0,52	+0,00
RZĘDNE NIWELETY NAWIERZCHNI	38,90			40,42	40,64	40,73		40,84	40,86	40,98	41,27	41,62		43,68	44,30
POCHYLENIA PODŁUŻNE I ŁUKI PIONOWE	<div style="display: flex; justify-content: space-between;"> <div style="text-align: center;"> <p>2,52%</p> <p>60,50</p> </div> <div style="text-align: center;"> <p>R=1000</p> </div> <div style="text-align: center;"> <p>0,32%</p> <p>39,60</p> </div> <div style="text-align: center;"> <p>R=1000</p> </div> <div style="text-align: center;"> <p>2,89%</p> <p>104,61</p> </div> </div>														
RZĘDNE TERENU (ISTNIEJĄCEJ NAWIERZCHNI)	38,80			40,58	40,90	40,85		40,70	40,70	40,70	41,01	41,30		44,20	44,30
PROSTE I ŁUKI POZIOME	<p>P=115,40</p> <hr style="width: 100%;"/> <p>P=137,10</p>														
ODLEGŁOŚCI	0,00			60,50	71,50	82,51		15,40	22,11	35,00	47,89	60,00		31,00	52,50
PIKIETAŻ	0+000							0+100						0+200	

Koncepcja zagospodarowania pasów drogowych ulic na os. Raduszka

Profil podłużny odc. A1 - A10

Wykonawca:	Usługi Projektowe Aleksander Oferzyński, ul. Mieszka I 5A, 75-124 Koszalin				
Investor:	Gmina Miasto Koszalin, ul. Rynek Staromiejski 6-7, 75-007 Koszalin				
Obiekt:	Koncepcja zagospodarowania pasów drogowych ulic na os. Raduszka				
Nazwa rysunku:	Profil podłużny odc. A1 - A10				
Projektował:	tech. Aleksander Oferzyński		Uprawnienia:		GT-V-63/15/76
Opracował:	inż. Tomasz Oferzyński		Uprawnienia:		GT-V-63/14/76
Sprawił:	inż. Jerzy Bakalarski		Uprawnienia:		GT-V-63/14/76
Załączników:	Rysunek nr 39				
	Skala: 1:100:1000				
	Data kwiecień 2016				

Skala: 1:100:1000