


Skala 1:100:1000

LEGENDA :

- Teren
- Niweleta
- Skrzyżowania z drogami o utwardzonej nawierzchni:
 - ☐ po prawej stronie
 - ☐ po lewej stronie

P.p. = 29,0 m n.p.m.

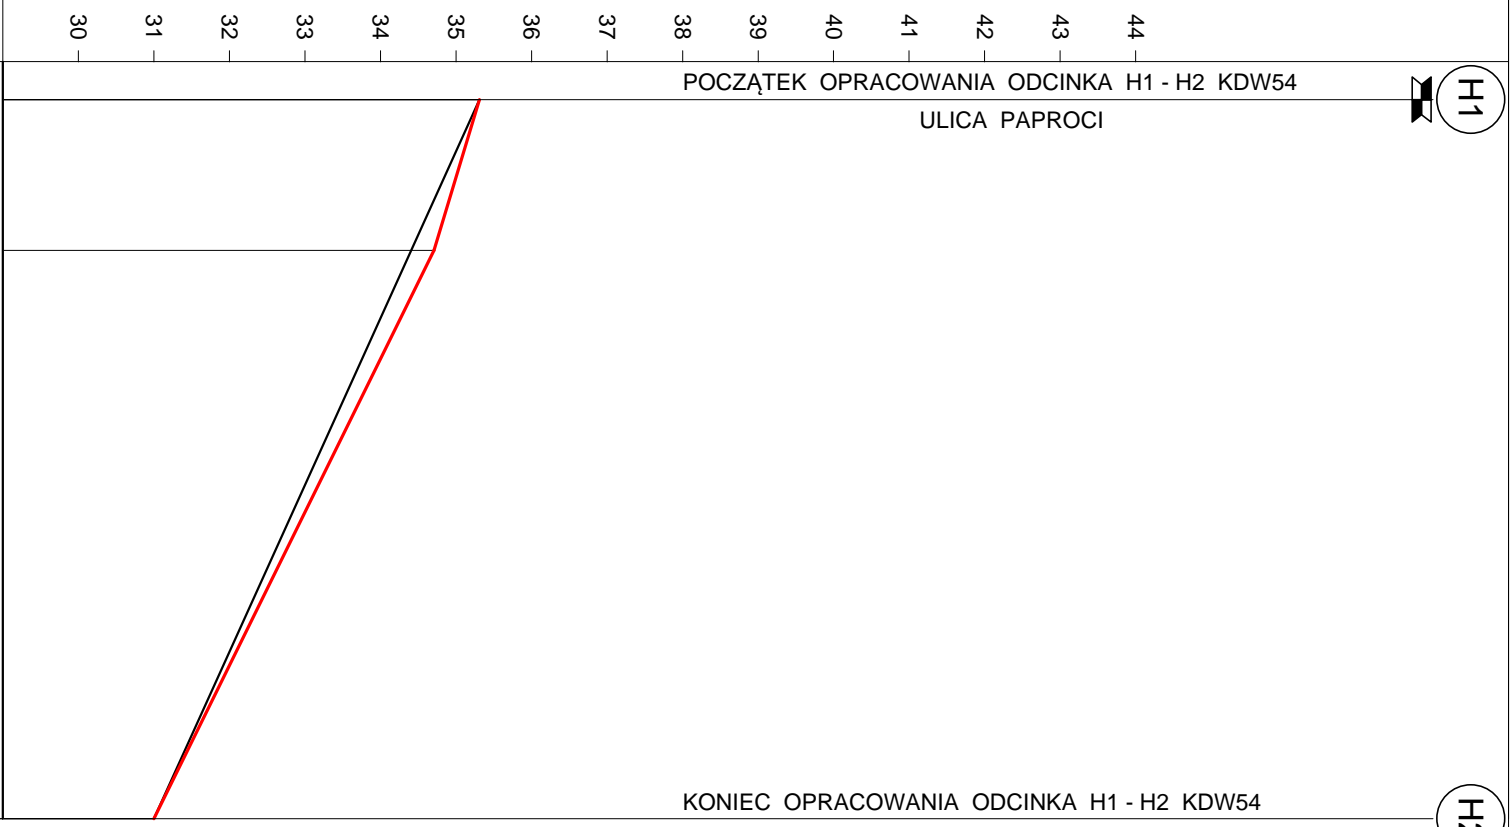

RODZAJ NAWIERZCHNI	
RÓŻNICE RZĘDNYCH (Zn-Zt)	+0.00
RZĘDNE NIWELETY NAWIERZCHNI	35.31
POCHYLENIA PODŁUŻNE I ŁUKI PIONOWE	-3.00% 20,00
RZĘDNE TERENU (ISTNIEJĄCEJ NAWIERZCHNI)	35.31
PROSTE I ŁUKI POZIOME	P=95,35
ODLEGŁOŚCI	0,00
PKIETAŻ	0+000
	95,35

Koncepcja zagospodarowania pasów drogowych ulic na os. Raduszka

Profil podłużny odc. H1 - H2

Wykonawca:	Usługi Projektowe Aleksander Ofierzyński, ul. Mieszka I 5A, 75-124 Koszalin		
Inwestor:	Gmina Miasto Koszalin, ul. Rynek Staromiejski 6-7, 75-007 Koszalin		
Obiekt:	Koncepcja zagospodarowania pasów drogowych ulic na os. Raduszka		
Nazwa rysunku:	Profil podłużny odc. H1 - H2	Załączników:	
Projektował:	tech. Aleksander Ofierzyński	Uprawnienia:	GT-V-63/15/76
Opracował:	inż. Tomasz Ofierzyński	Uprawnienia:	
Sprawdził:	inż. Jerzy Bakalarski	Uprawnienia:	GT-V-63/14/76
			Rysunek nr 46
			Skala: 1:100:1000
			Data kwiecień 2016

Skala: 1:100:1000