




PRZEKRÓJ NORMALNY
 dla terenu elementarnego MPZP KDZ1
 Odcinek 10 - 18
 hktm od 0+00,00 do 0+54,80; hktm od 1+01,60 do 4+76,00; hktm od 5+11,80 do 5+68,40; hktm od 6+10,60 do 6+60,90; hktm od 7+10,70 do 8+76,10
 SKALA 1:50

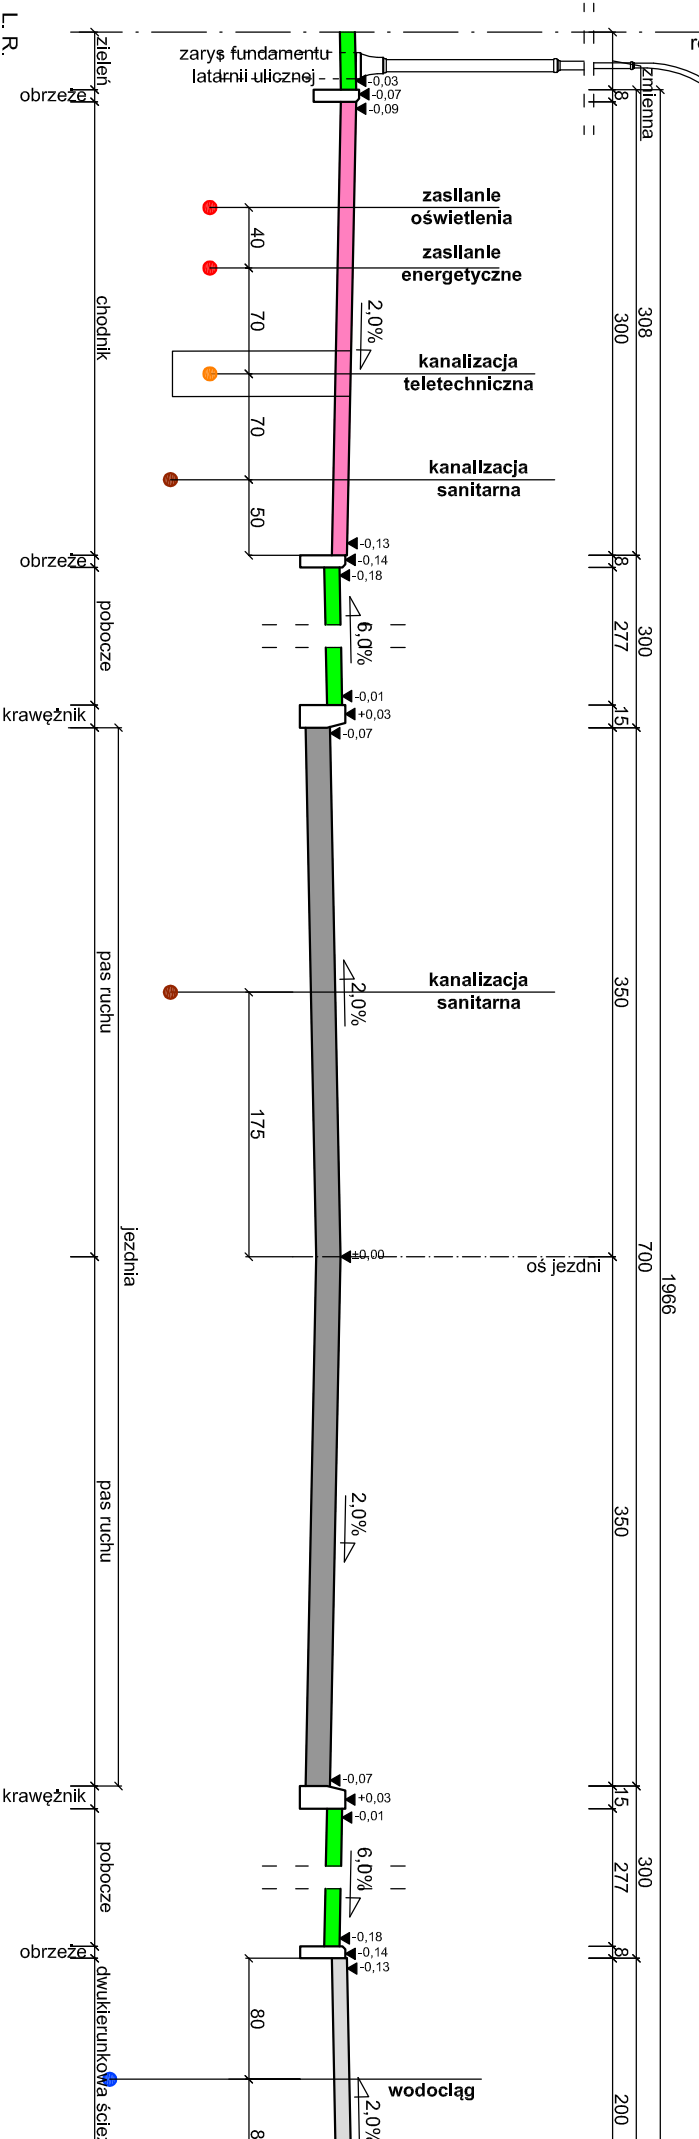


PRZEKRÓJ NORMALNY
 dla terenu elementarnego MPZP KDZ1
 Odcinek 10 - 18
 hktm od 5+68,40 do 6+10,60
 SKALA 1:50

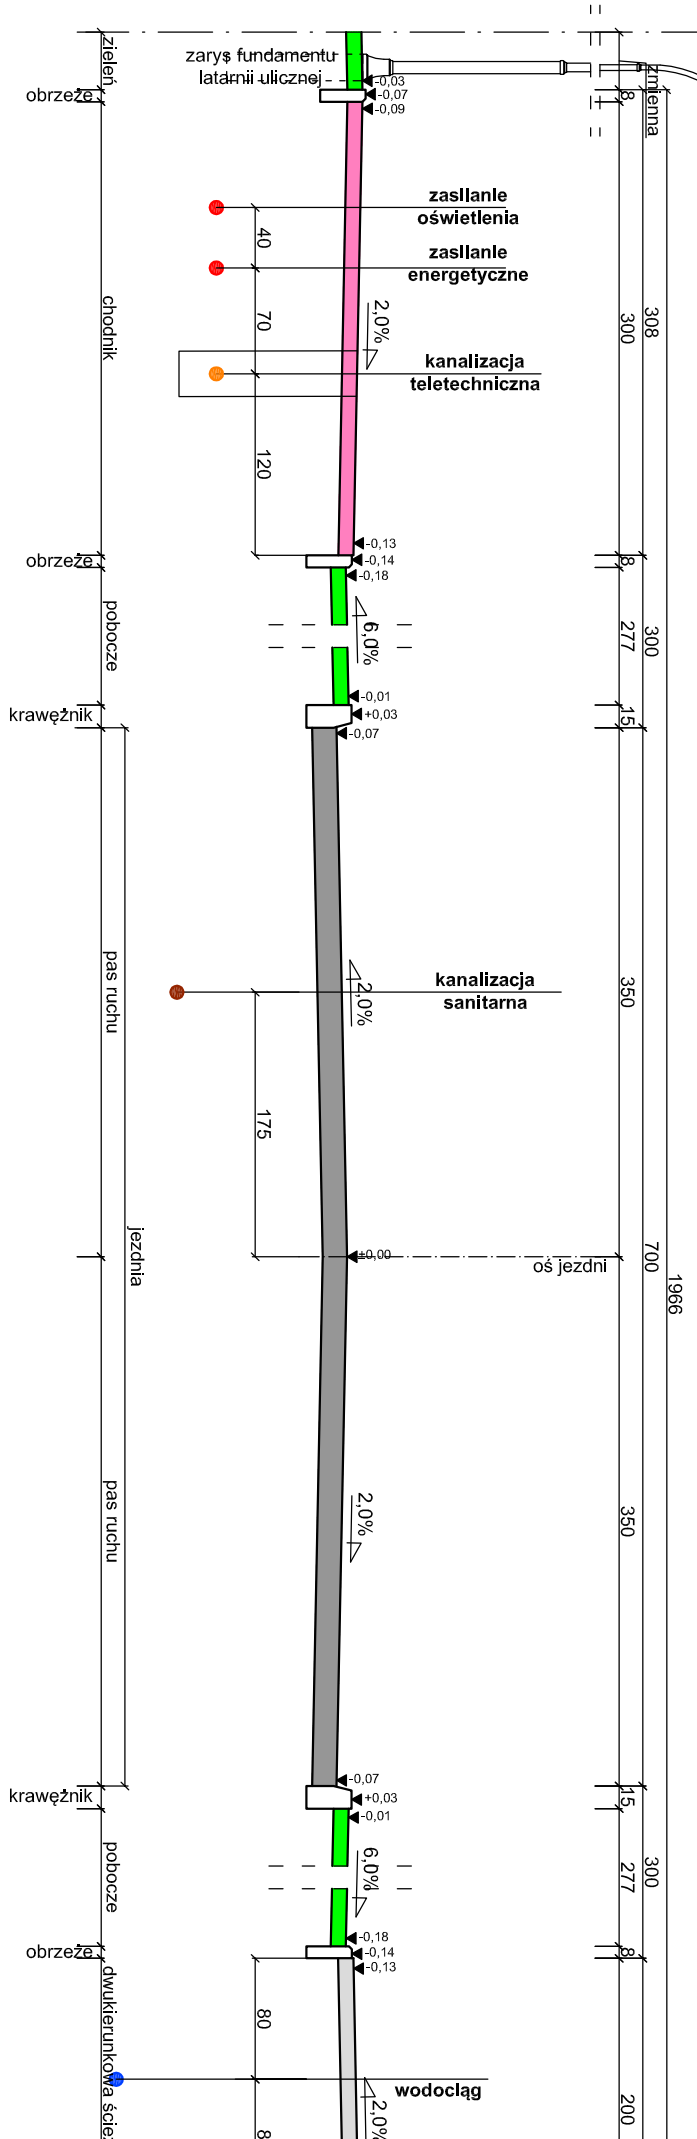


PRZEKRÓJ NORMALNY
 dla terenu elementarnego MPZP KDZ1
 Odcinek 10 - 18
 hktm od 0+54,80 do 1+01,60; hktm od 4+76,00 do 5+11,80; hktm od 6+60,90 do 7+10,70
 SKALA 1:50

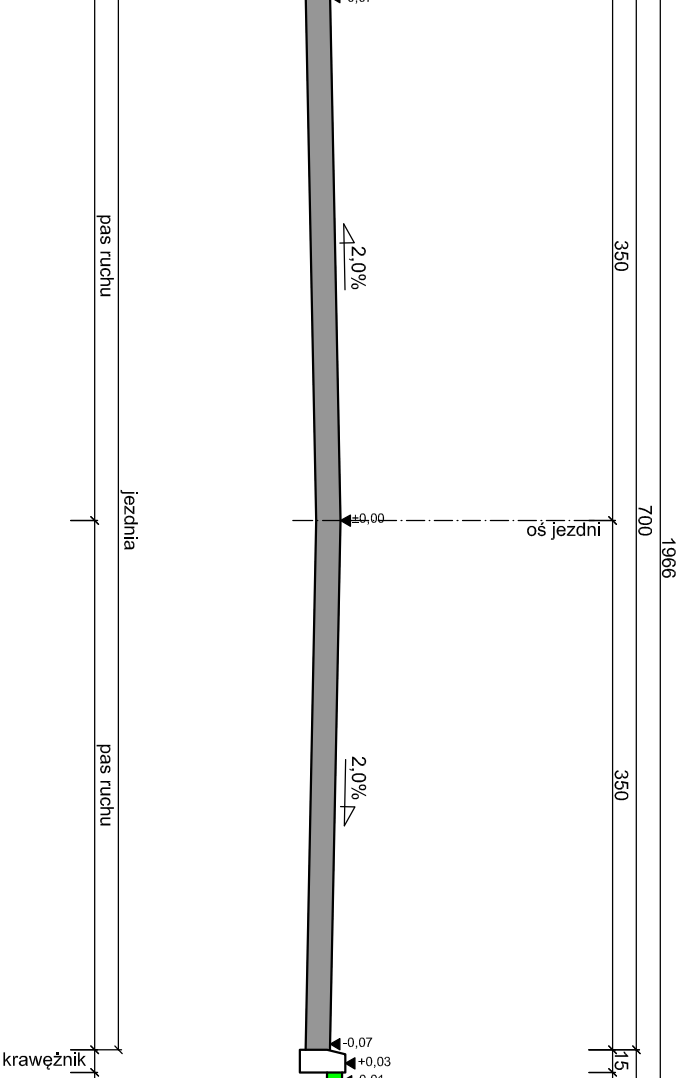

PRZEKRÓJ NORMALNY
 dla terenu elementarnego MPZP
 KDD37 odcinek 18 - 51 hktm od 0+00,00 do 3+89,70
 KDD33, KDD28 odcinek 16 - 56 hktm od 0+00,00 do 1+92,00
 SKALA 1:50

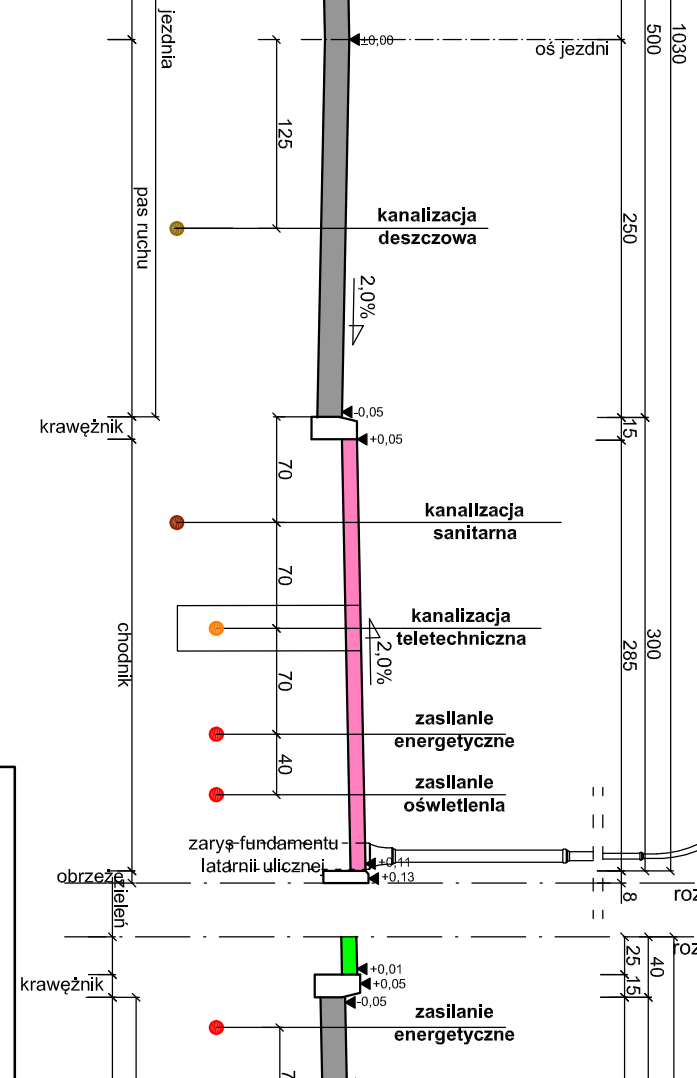

PRZEKRÓJ NORMALNY
 dla terenu elementarnego MPZP KDW47
 SKALA 1:50

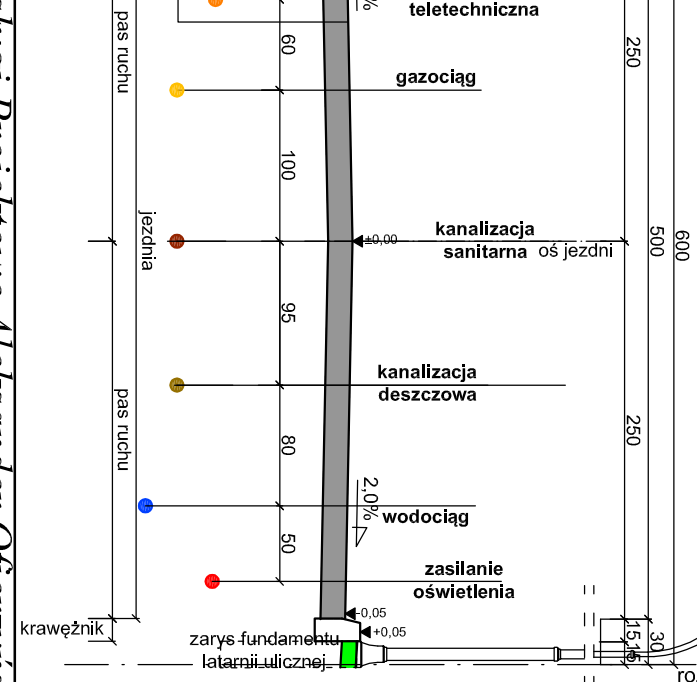

UWAGA.
 Rozmieszczenie sieci w pasach drogowych zaprojektowano w oparciu o :
 - Zarządzenie nr 454/1996/13 Prezydenta Miasta Koszalina z dnia 15.10.2013 r. uwzględniając istniejące zagosp. terenu;
 - Miejscowy Plan Zagospodarowania Przestrzennego (Uchwała Nr XXXVIII/429/2009 Rady Miejskiej w Koszalinie z dnia 25 czerwca 2009 r.);
 - Program i koncepcję sieci wod.-kan. opracowanej przez Pracownię Projektową Systemów Wodno-Kanalizacyjnych Pana dr inż. Tadeusza Gruszeckiego w 2010 r. ;
 - Koncepcja została dowiązana od koncepcji pt.: "Wielobranżowej koncepcji zagospodarowania pasów drogowych ulic dla terenów oznaczonych w miejscowym planie zagospodarowania przestrzennego terenu osiedla mieszkaniowego Raduska" zaprojektowanej przez mgr inż. Jana Sontowskiego w 2014 r.
 na zlecenie Gminy Miasto Koszalin.

| | |
|--|--|
| <p>Usługi Projektowe Aleksander Ojczyński</p> | |
| <p>ul. Mińska 140 5A, 75-124 Koszalin, tel.: (094) 341-14-24, NIP 669-040-30-77 e-mail: drogi@skkoma.com</p> | |
| Investor | Gmina Miasto Koszalin, ul. Rynek Staromiejski 6-7, 75-007 Koszalin |
| Objekt | Koncepcja zagospodarowania pasów drogowych ulic na os. Raduska |
| Nazwa rys. | PRZEKROJE NORMALNE |
| Projektował | inż. Aleksander Ojczyński |
| Opracował | inż. Tomasz Ojczyński |
| Sprawdził | inż. Jerzy Bakalarski |
| Upr. GT-V-43/14/76 | |
| RS/UNEK NR | 48 |
| DATA | kwiecień 2016 |
| SKALA | 1:50 |