
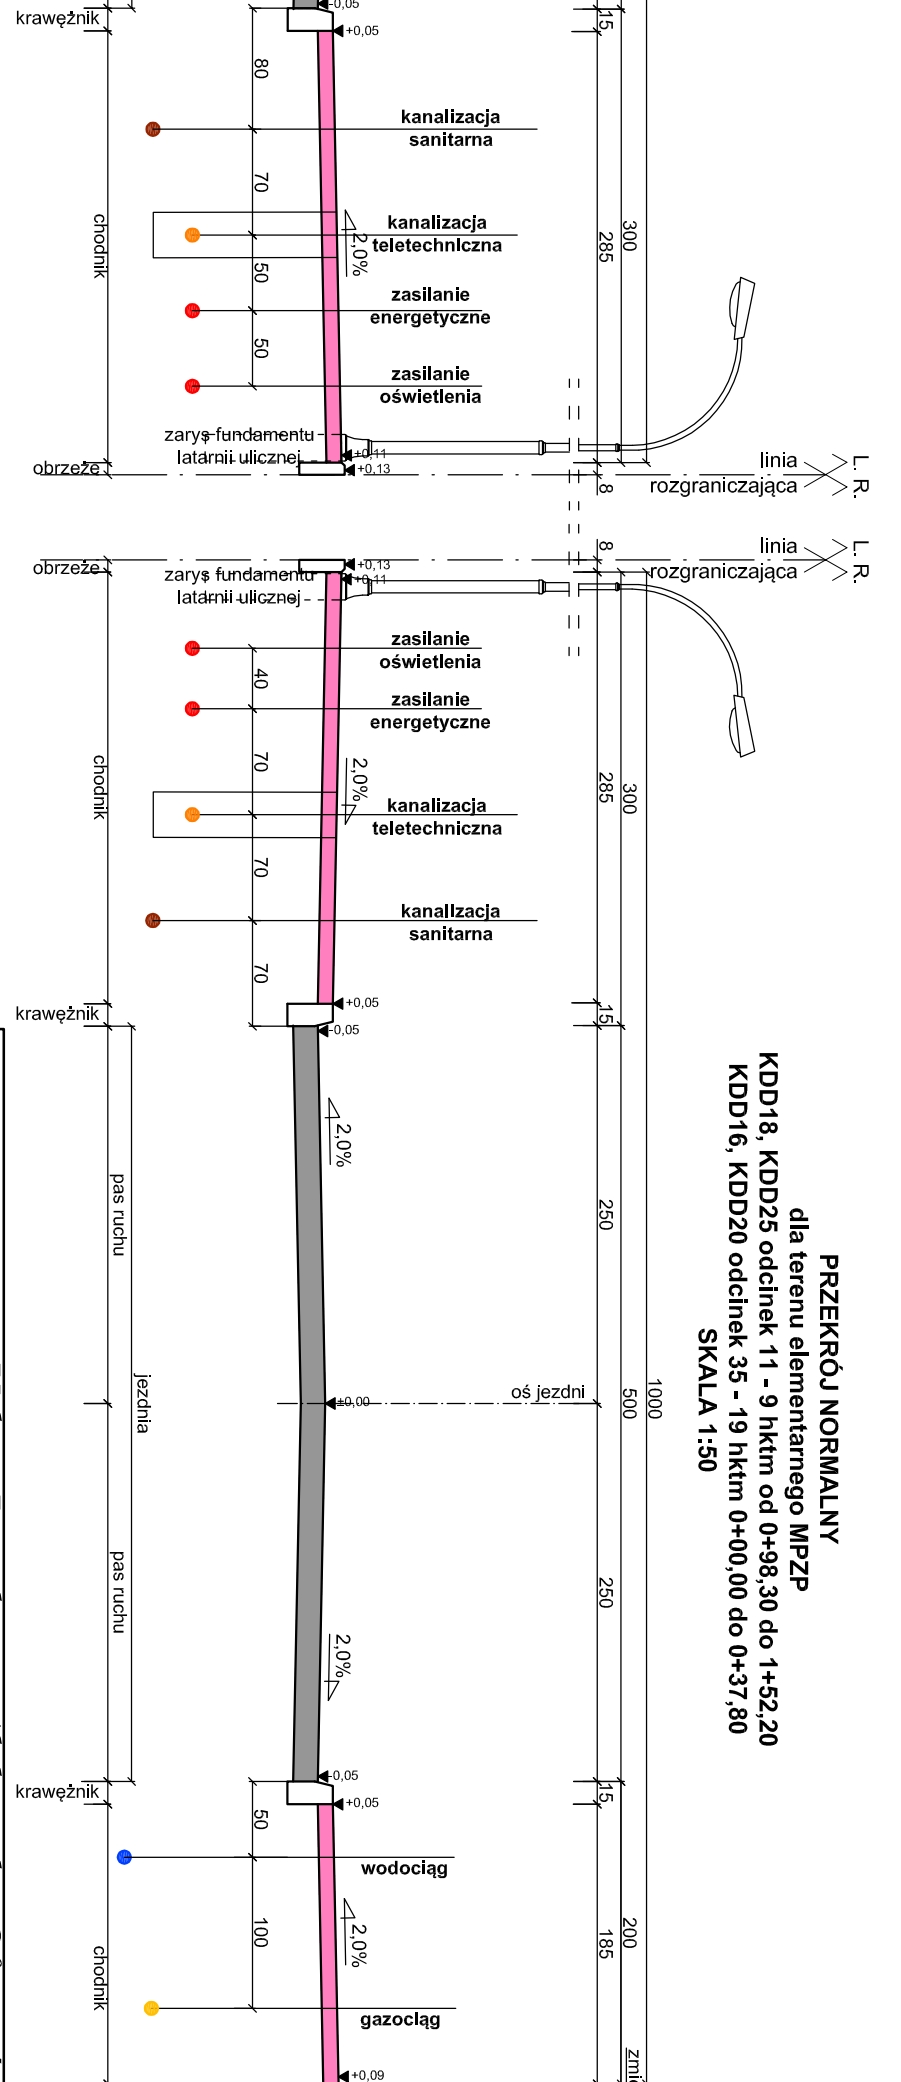
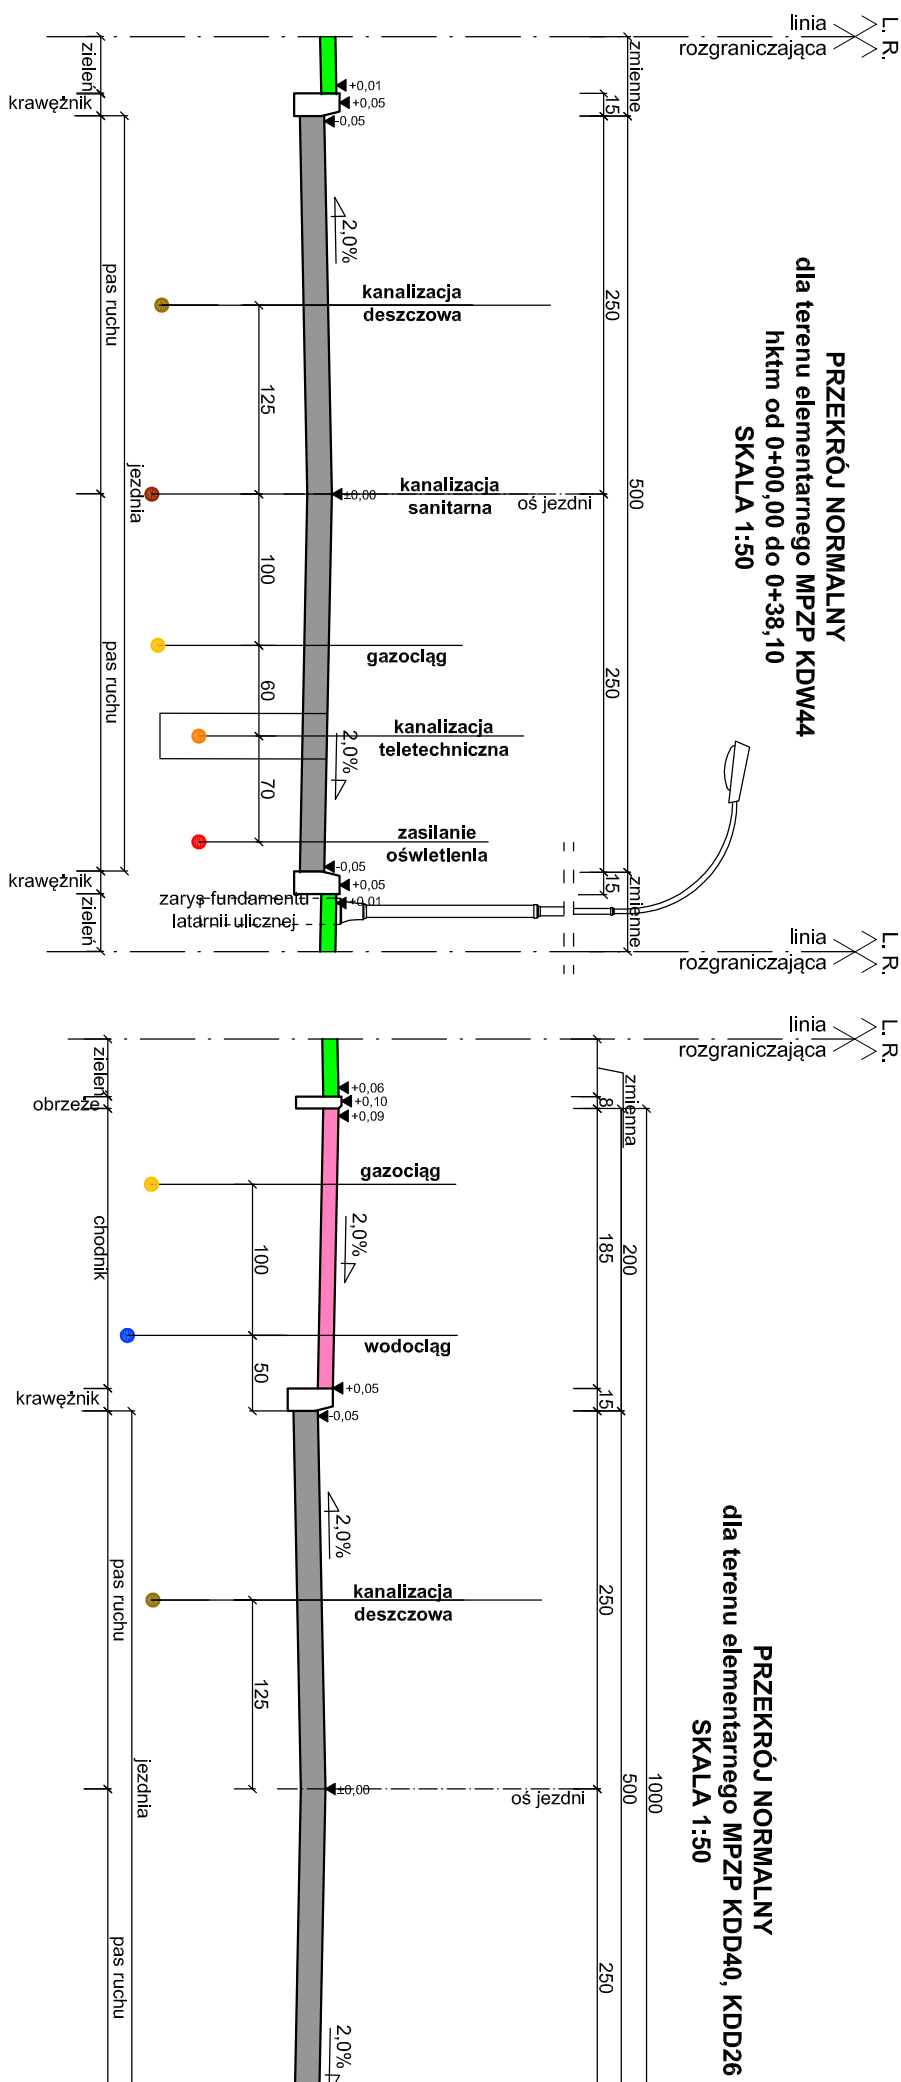
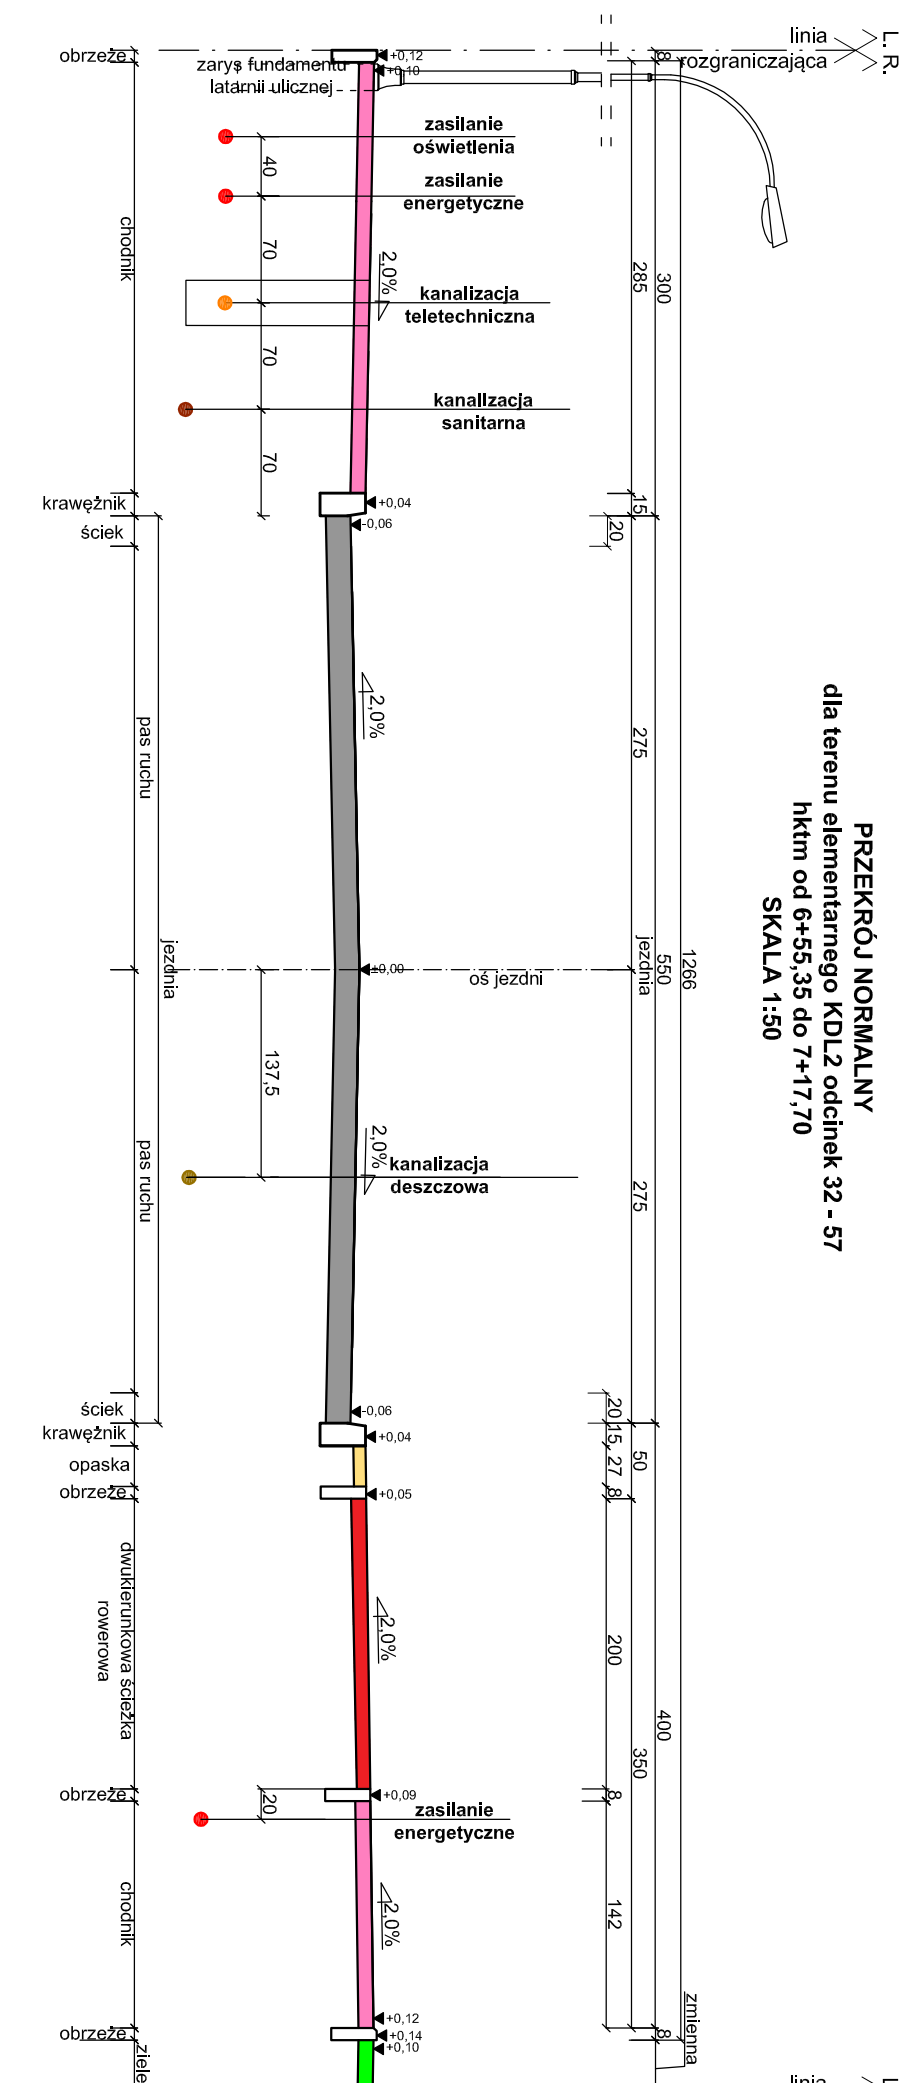
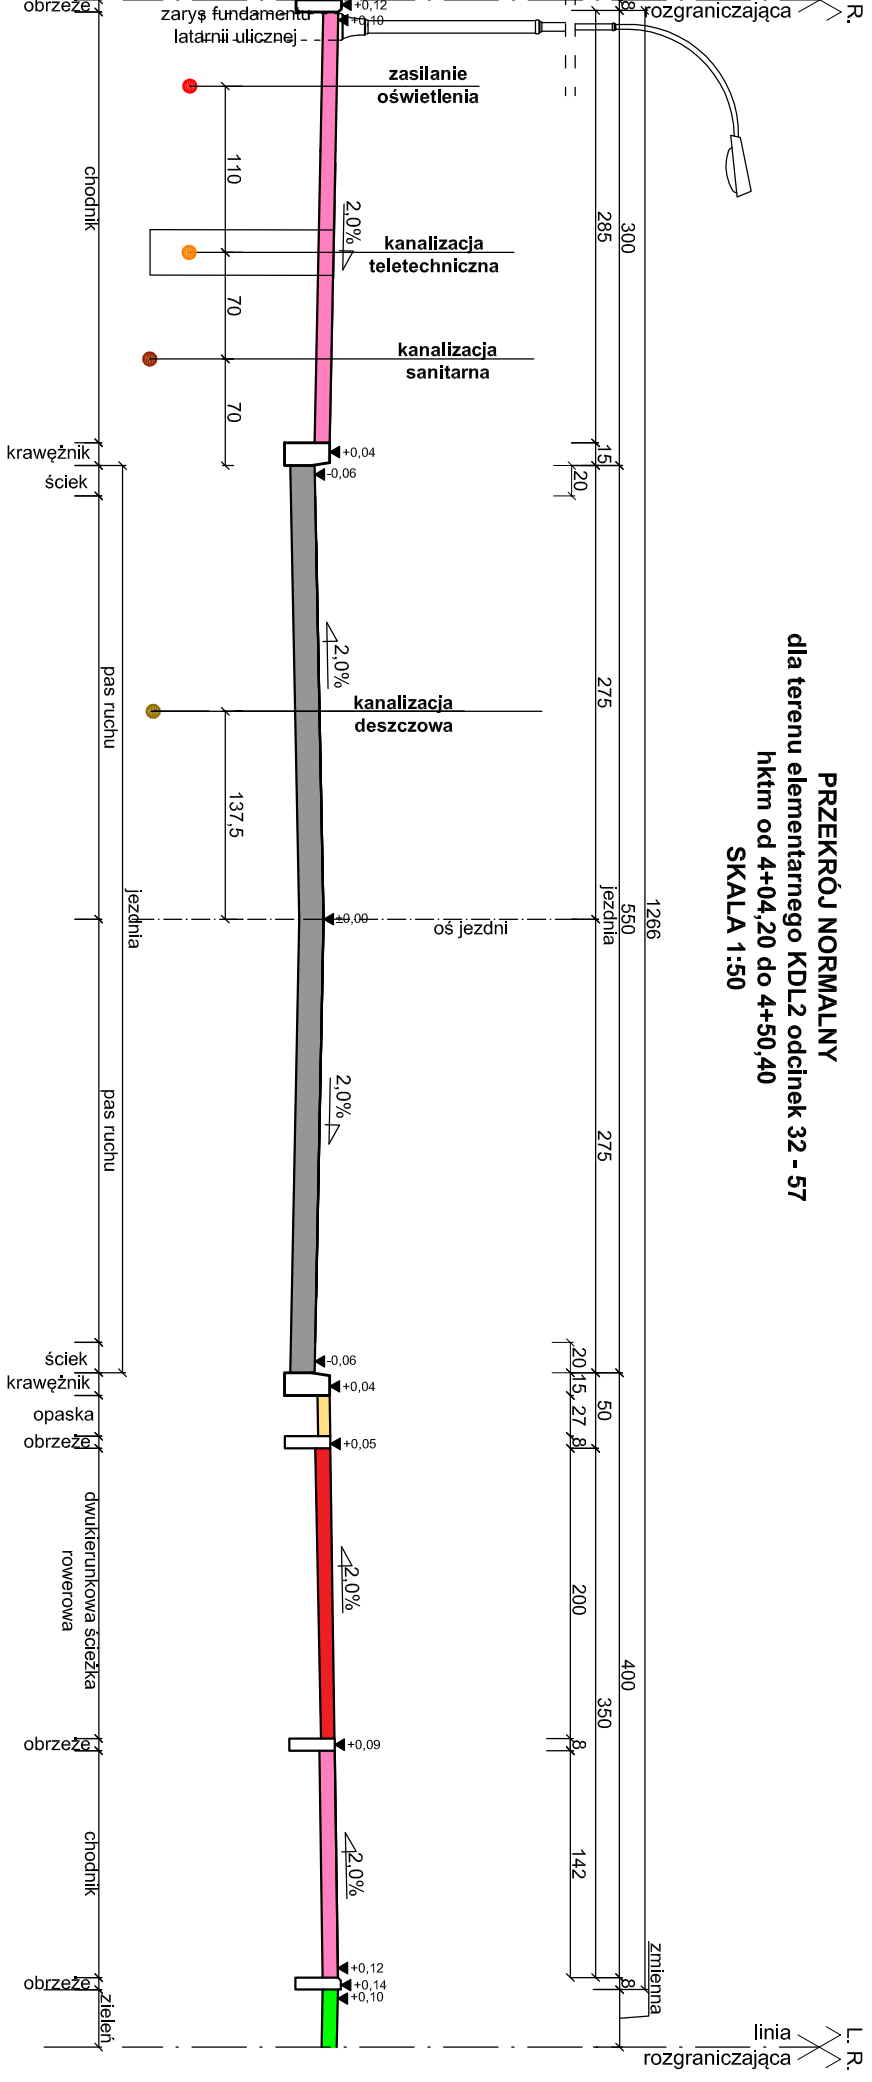
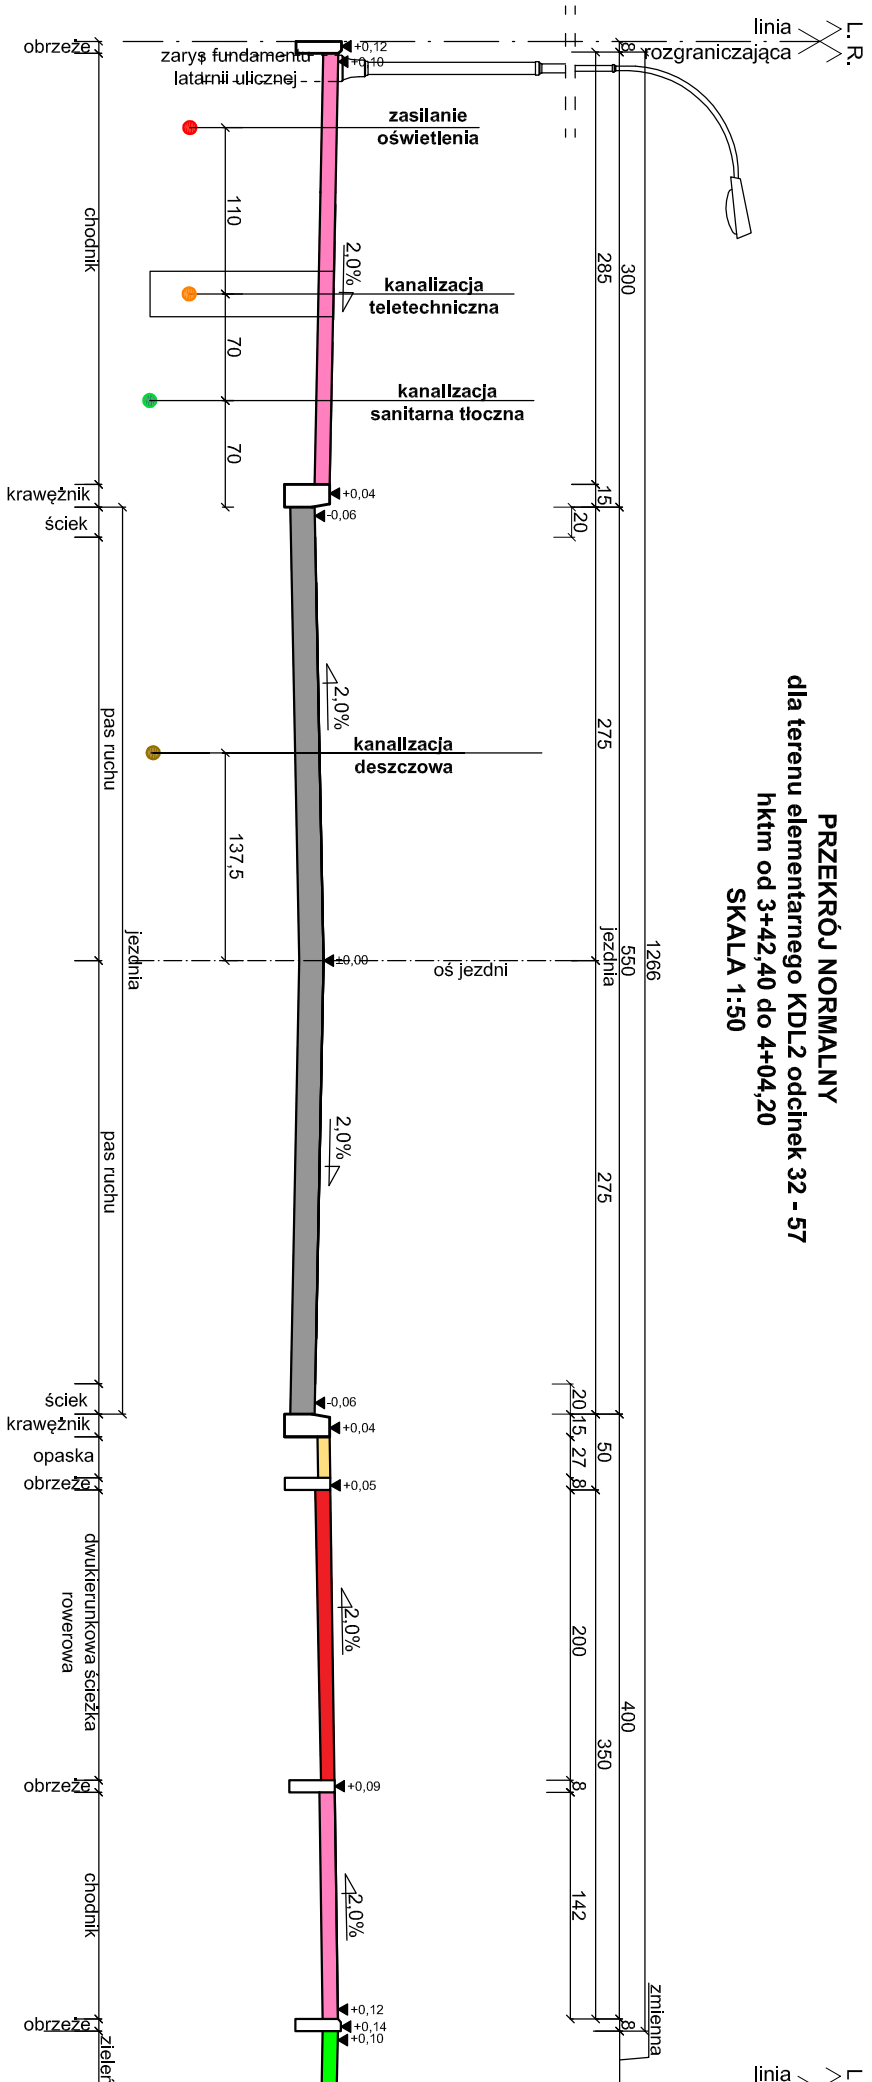


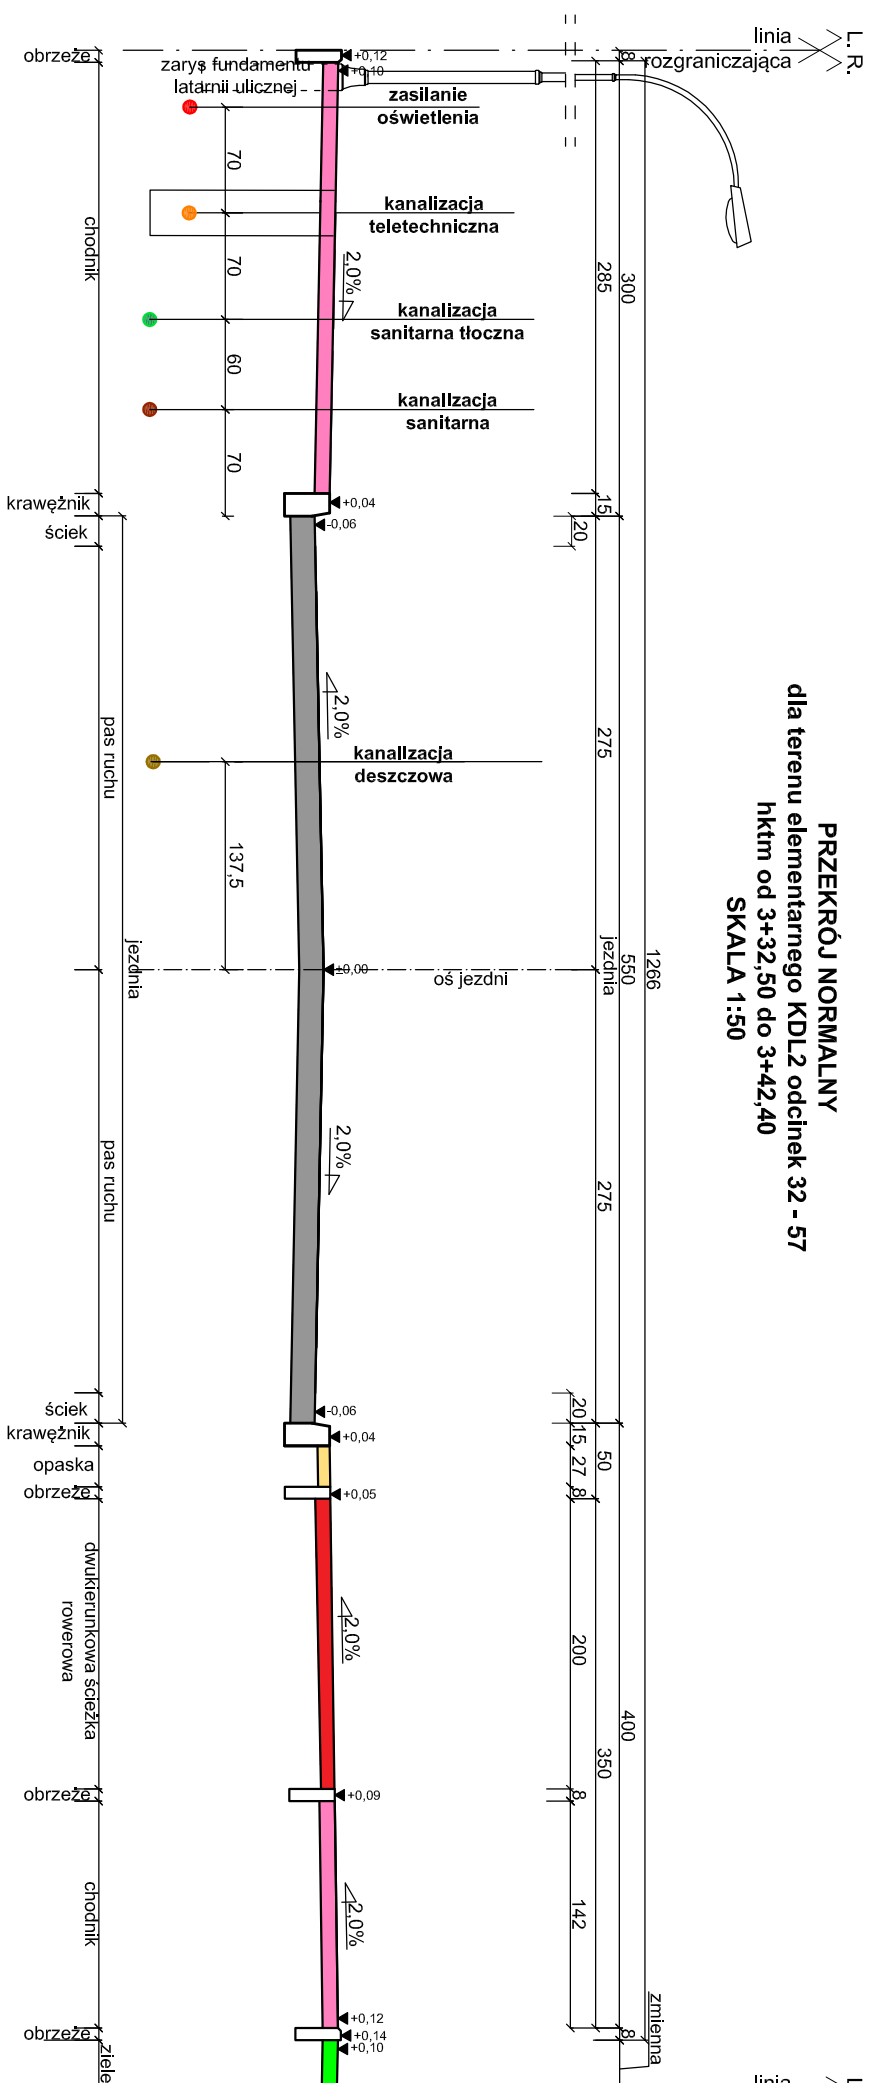

UWAGA

Rozmieszczenie sieci w pasach drogowych zaprojektowano w oparciu o

- Zarządzenie nr 454/1996/13 Prezydenta Miasta Koszalina z dnia 15.10.2013 r. uwzględniając istniejące zagosp. terenu;
- Miejscowy Plan Zagospodarowania Przestrzennego (Uchwała Nr XXXVIII/429/2009 Rady Mięjskiej w Koszalinie z dnia 25 czerwca 2009 r);
- Program I koncepcji sieci wod.-kan. opracowywanych przez Pracownię Projektową Systemów Wodno-Kanalizacyjnych Pana dr inż. Tadeusza Gruszeckiego w 201
- Koncepcja została dowiązana do koncepcji p.t.: "Wielobranzowej koncepcji zagospodarowania psów drogowych ulic dla terenów oznaczonych w miejscowym planie zagospodarowania przestrzennego terenu osiedla mieszkaniowego Raduska" zaprojektowanej przez mgr inż. Jana Sontowskiego w 2014 r.
- na zlecenie Gminy Miasto Koszalin.

Investor	Gmina Miasto Koszalin, ul. Rynek Stronimiejski 6-7, 75-007 Koszalin	SKALA
Objekt	Koncepcja zagospodarowania pasów drogowych ulic na os. Raduska	
Nazwa p.s.	PRZEBIEG NIE NORMALNE	
Projektował	techn. Aleksander Olierzyński	
Opracował	inż. Tomasz Olierzyński	
Opracował	inż. Justyna Mawrzynek	DATA
Sprawił	inż. Jerzy Bakalski	
	Upr. GT-V-63/14/76	ki