


PRZEKRÓJ NORMALNY
dla terenu elementarnego MPZP KDW26
odcinek C1 - C4
hktm od 1+05,45 do 1+44,35
SKALA 1:50

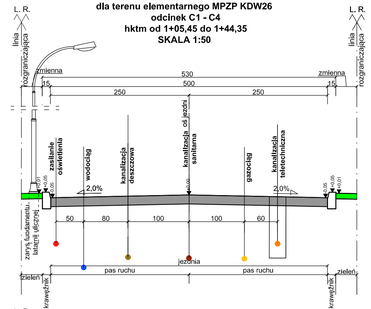


PRZEKRÓJ NORMALNY
dla terenu elementarnego MPZP KDD16
odcinek 6 - 37
hktm od 0+00,00 do 0+74,70
SKALA 1:50

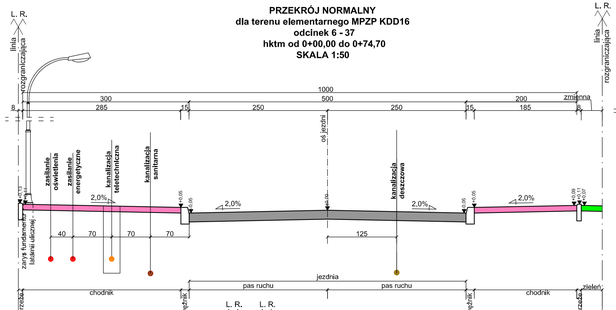


PRZEKRÓJ NORMALNY
dla terenu elementarnego MPZP KDD16
odcinek 6 - 37
hktm od 0+74,70 do 1+08,90
SKALA 1:50

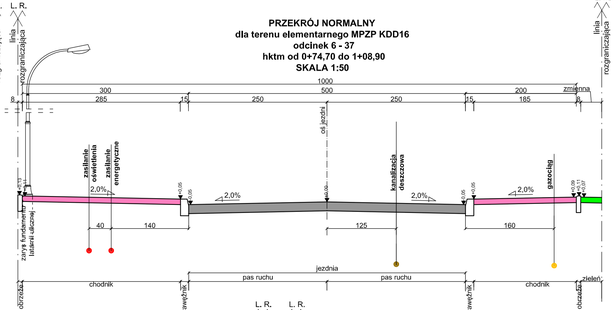


PRZEKRÓJ NORMALNY
dla terenu elementarnego MPZP KDW26
odcinek C6 - C7
hktm od 0+00,00 do 0+23,50; hktm 0+57,50 do 1+21,80
SKALA 1:50

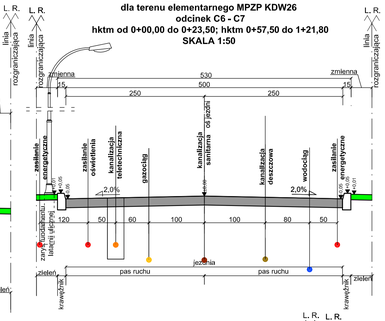


PRZEKRÓJ NORMALNY
dla terenu elementarnego MPZP KDW26
odcinek C6 - C7
hktm od 0+23,50 do 0+57,50
SKALA 1:50

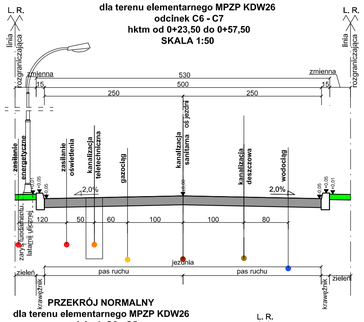


PRZEKRÓJ NORMALNY
dla terenu elementarnego MPZP KDD16
odcinek 6 - 37
hktm od 1+08,90 do 1+62,00
SKALA 1:50

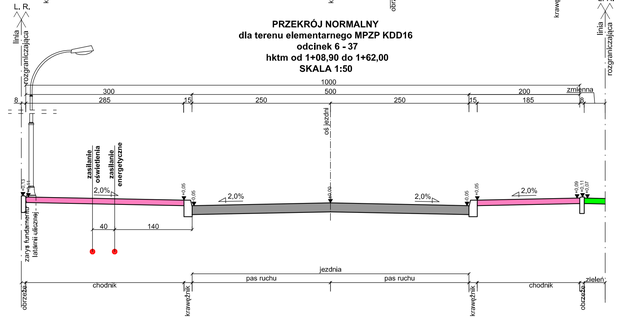


PRZEKRÓJ NORMALNY
dla terenu elementarnego KDD14
odcinek 30 - 41
hktm od 0+00,00 do 0+44,00
SKALA 1:50

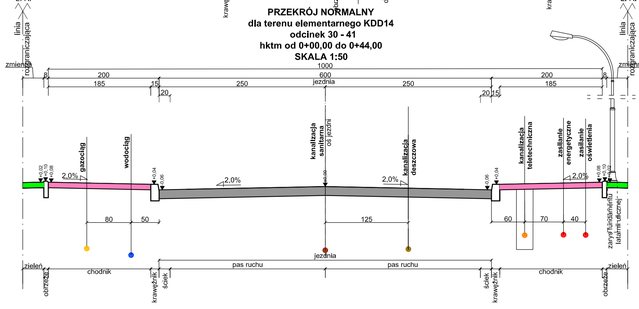

PRZEKRÓJ NORMALNY
dla terenu elementarnego KDD14
odcinek 30 - 41
hktm od 0+44,00 do 0+64,10
SKALA 1:50

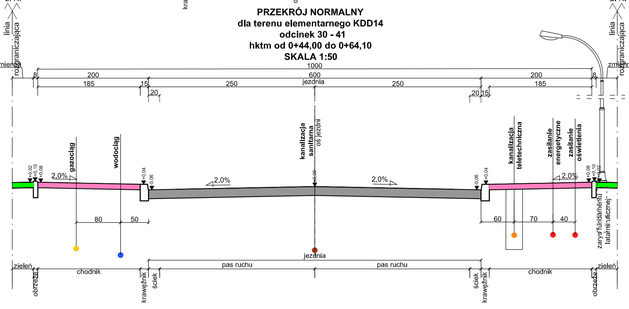

PRZEKRÓJ NORMALNY
dla terenu elementarnego MPZP KDW26
odcinek C2 - C5
hktm od 0+00,00 do 0+34,50
SKALA 1:50

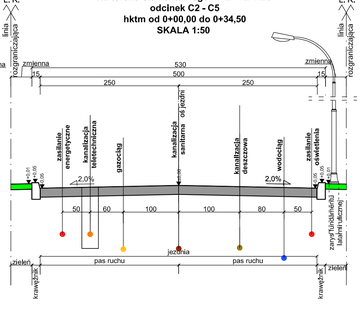

UWAGA.
Rozmieszczenie sieci w pasach drogowych zaprojektowano w oparciu o :
- Zarządzenie nr 454/1996/13 Prezydenta Miasta Koszalina z dnia 15.10.2013 r. uwzględniając istniejące zagosp. terenu;
- Miejscowy Plan Zagospodarowania Przestrzennego (Uchwała Nr XXXVII/429/2009 Rady Miejskiej w Koszalinie z dnia 25 czerwca 2009 r);
- Program i koncepcję sieci wod.-kan. opracowanych przez Pracownię Projektową Systemów Wodno-Kanalizacyjnych Pana dr inż. Tadeusza Gruszeckiego w 2010 r.;
- Koncepcja została dowiązana do koncepcji pt.: "Wielobranżowej koncepcji zagospodarowania pasów drogowych ulic dla terenów oznaczonych w miejscowym planie zagospodarowania przestrzennego terenu osiedla mieszkaniowego Raduszka" zaprojektowanej przez mgr inż. Jana Sontowskiego w 2014 r. na zlecenie Gminy Miasto Koszalin.

Usługi Projektowe Aleksander Ofierzyński
ul. Mieszka I-go 5A, 75-124 Koszalin, tel.: (094) 341-14-24, NIP 669-040-30-77 e-mail: drogi@sykoma.com

Inwestor	Gmina Miasto Koszalin, ul. Rynek Staromiejski 6-7, 75-007 Koszalin			SKALA
Obiekt	Koncepcja zagospodarowania pasów drogowych ulic na os. Raduszka			1:50
Nazwa rys.	PRZEKROJE NORMALNE			RYSUNEK NR
Projektował	tech. Aleksander Ofierzyński	Upr. GT-V-63/15/76		64
Opracował	inż. Tomasz Ofierzyński			DATA
Opracował	inż. Justyna Wawrzyniak			
Sprawdził	inż. Jerzy Bakalarski	Upr. GT-V-63/14/76		kwiecień 2016