


### ODCINEK A - B

DfnY\_fC^\*) km:0+066,46


!^YnXb]UXfc[ ]\_UgnNzW [ d]Ygrc !'fck Yfck nż WcXb]\_żn]YY

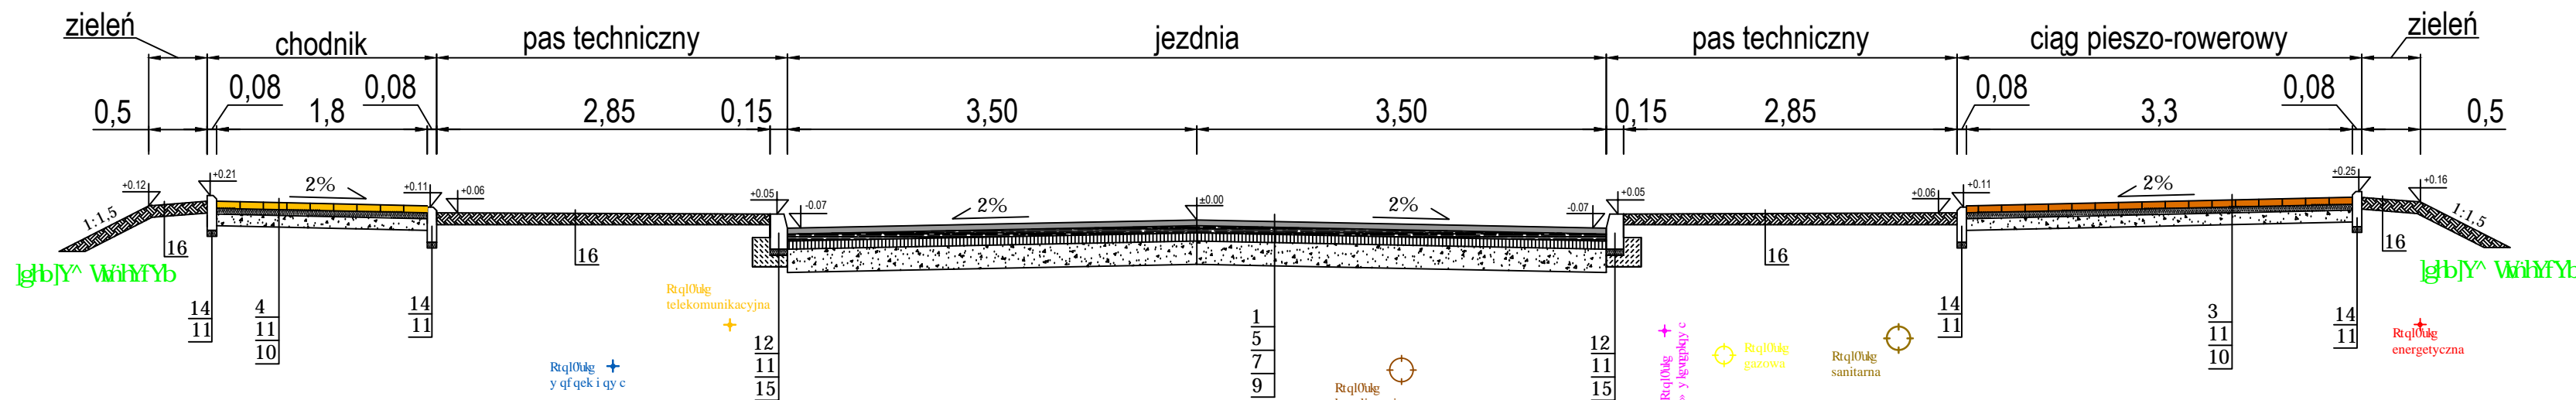

### ODCINEK E - F

DfnY\_fC^\*, !, km:0+145,68

!^YnXb]UXfc[ ]'k Yk b hfrbY^z WcXb]\_żn]YY

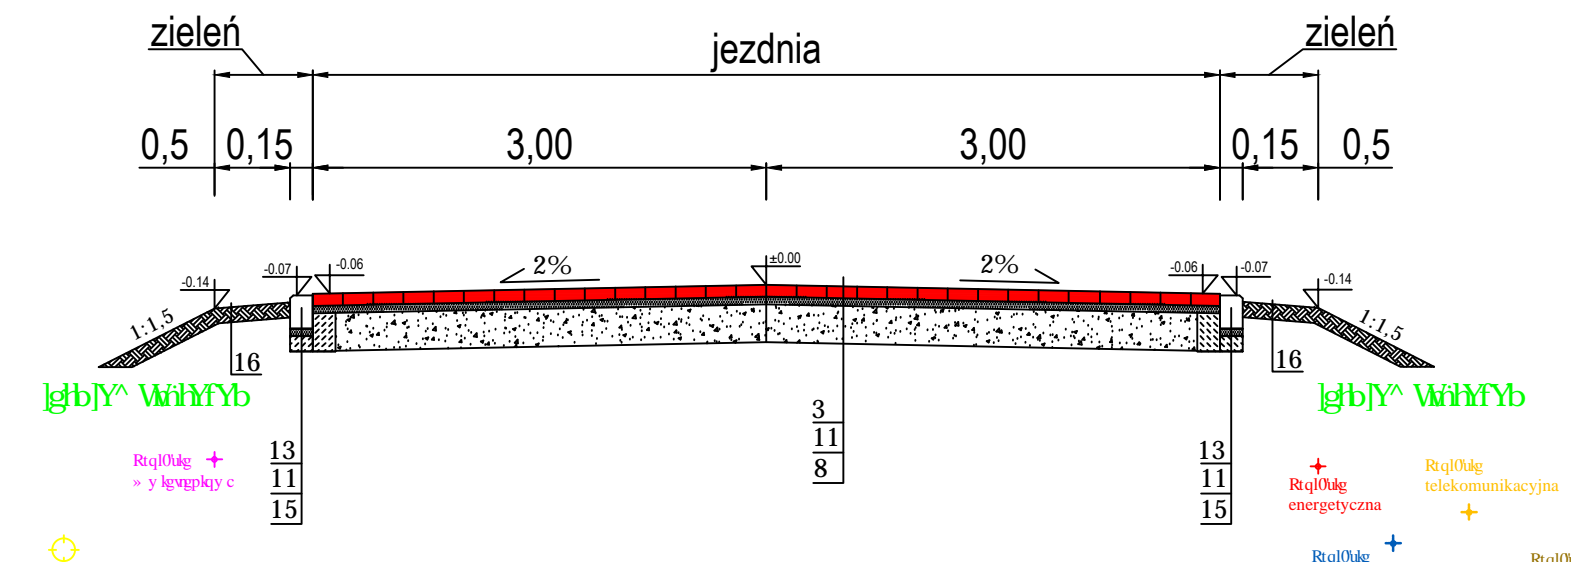


Oznaczenia:

30y 0 elektropcł' 'dgvqpw'cuhcnqy gi q'CE'33'U'72'92'i t0'eo
40y 0 elektropcł' 'dgvqpw'cuhcnqy gi q'CE'33'U'72'92'i t0'eo
3. kostka betonowa gr.8cm
4. kostka betonowa gr.6 lub 8cm
70y ctuny c'y k ecł' 'dgvqpw'cuhcnqy gi q'CE'38'Y'72'92'o lp'8eo
80y ctuny c'y k ecł' 'dgvqpw'cuhcnqy gi q'CE'33'Y'72'92'o lp'6eo
7. podbudowa zasadnicza z betonu asfaltowego AC 22 P 50/70 o gr. 7cm
: 0r qf dnf qy cł' 'htwuł {y c'eo cpqi q'ucdkił qy cpqi q'o gej cpleł plg'q'hcmlk2'530'o o 'i t047eo
; 0r qf dnf qy cł' 'htwuł {y c'eo cpqi q'ucdkił qy cpqi q'o gej cpleł plg'q'hcmlk2'530'o o 'i t042eo
320r qf dnf qy cł' 'htwuł {y c'eo cpqi q'ucdkił qy cpqi q'o gej cpleł plg'q'hcmlk2'530'o o 'i t032eo
11. podsypka piaskowo-cementowa 4:1, gr.5cm
340htcy pñidgvqpy {'37z52eo
350htcy pñidgvqpy {'qdpk qpl'37z44eo
360qdt  g 'gdgvqpy g': z52eo
370ey c'gdgvqpy cł' 'dgvqpwD37
16. humus gr.10cm

### ODCINEK A - B

DfnY\_fC^\*!\* km:0+089,06


!^WcXb]\_żn]YY

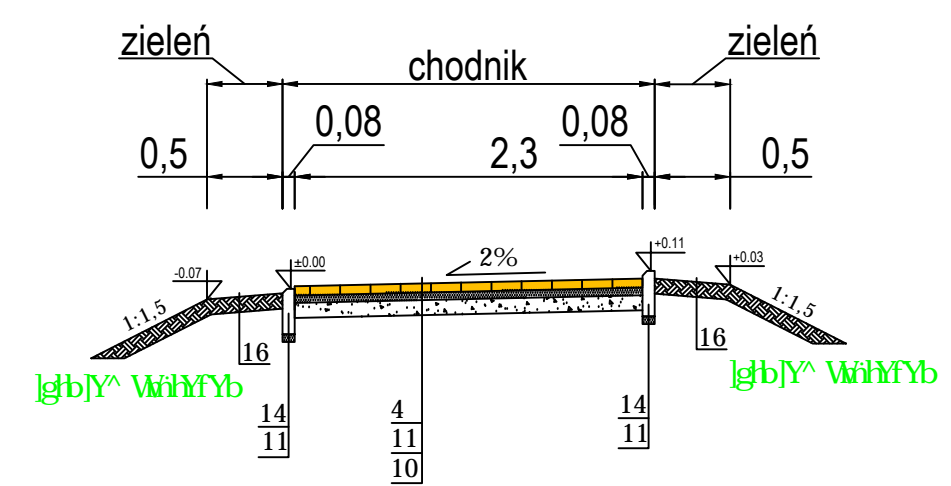

### ODCINEK E - F

DfnY\_fC^\*+!\* km:0+052,26

!^YnXb]UXfc[ ]'k Yk b hfrbY^z WcXb]\_żn]YY

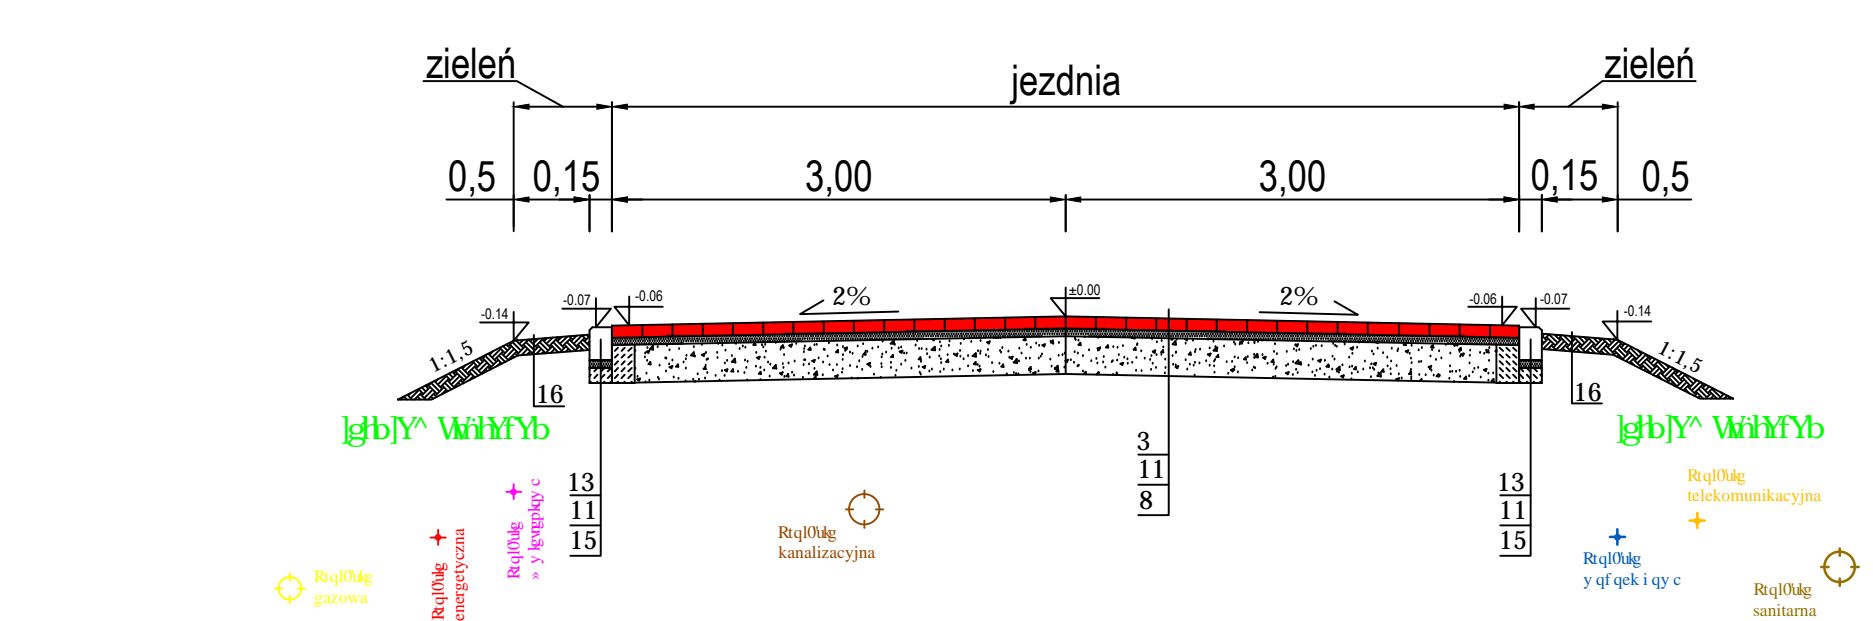


**UWAGA !!!**  
 K 'dfmłUX\_i 'gk ]YXnYb]U'k ng]Ydck Ub]UdcXc U[ fi bñk Y]c  
 c'bc bc W]bbY^b] ; %żbUY mXcdfck UXn] [ fi bliXc'\_Ugnbc bc W]; %

### ODCINEK E - F

DfnY\_fC^\*- !- km:0+022,42

!^YnXb]UXfc[ ]'k Yk b hfrbY^

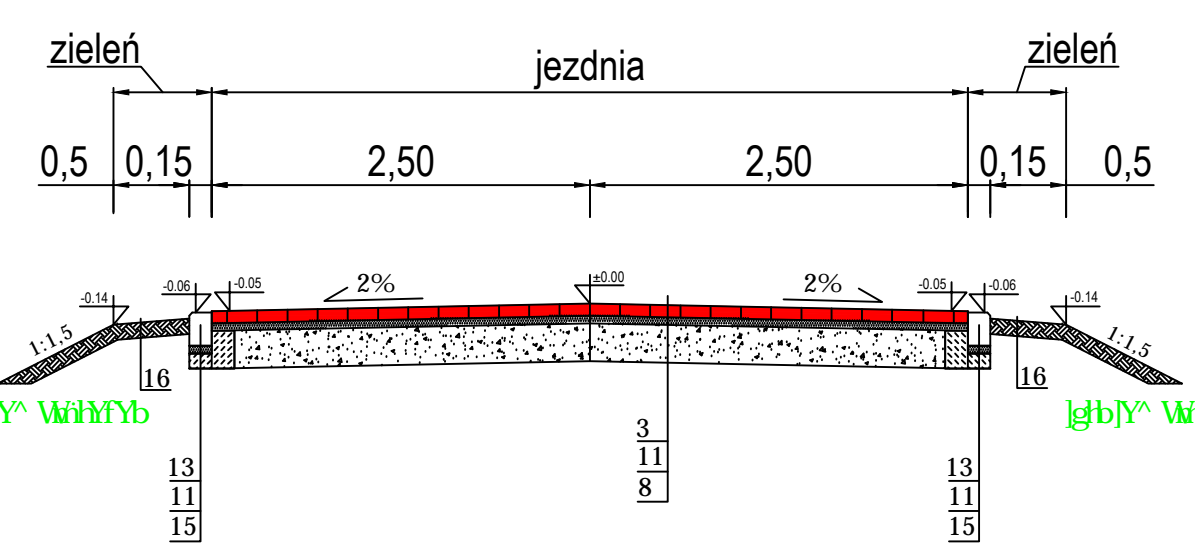

	PRACOWNIA PROJEKTOWA "ELBI"	
	STARE BIELICE 70 i, 76-039 Biesiekierz	
Temat opracowania: koncepcja przebudowy układu komunikacyjnego części ulicy na osiedlu Raduszka w Koszalinie		
Inwestor:		
Branża:	Drógowa	Tytuł rysunku: Przebieg normalnie
Stanowisko:	Imię i nazwisko:	Podpis: Skala: 1:50
Projektował:	mgr inż. Angelika Elias-Biniżyk	Data: 04.2010r.
Opracował:	mgr inż. Wojciech Jegliński	Nr rys. 4.2
Sprawił:	mgr inż. Adam Biniżyk	