Odtworzenie nawierzchni chodnika z betonowych płyt chodnikowych 35x35cm, 40x40cm

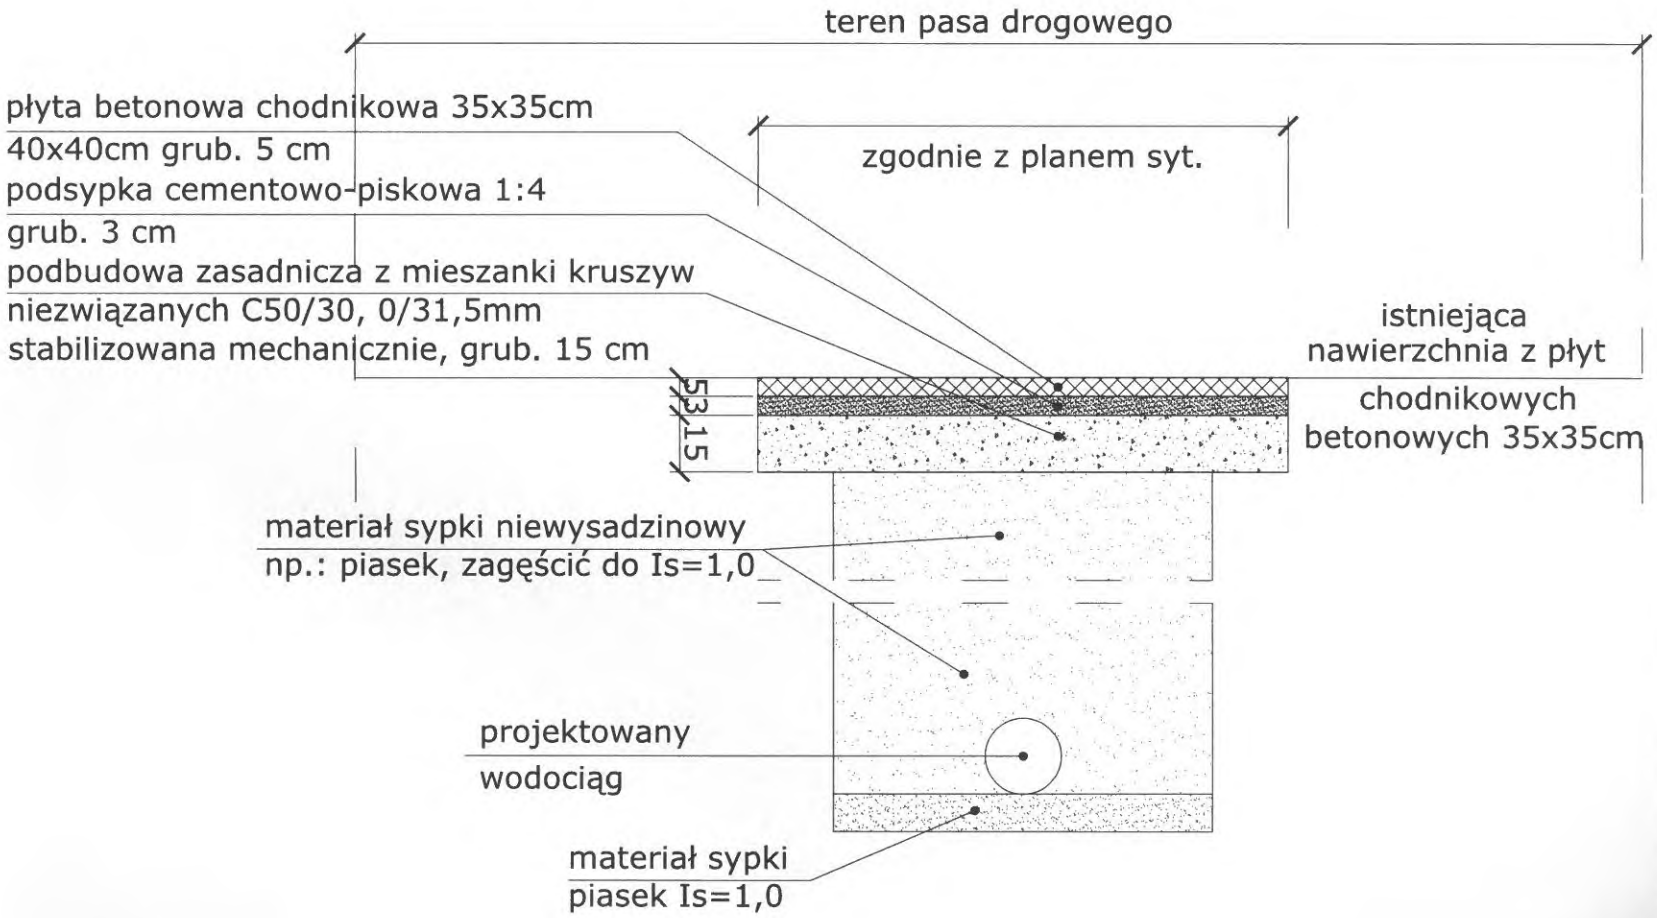

UWAGA
Warstwy konstrukcyjne nawierzchni odtwarzać schodkowo.