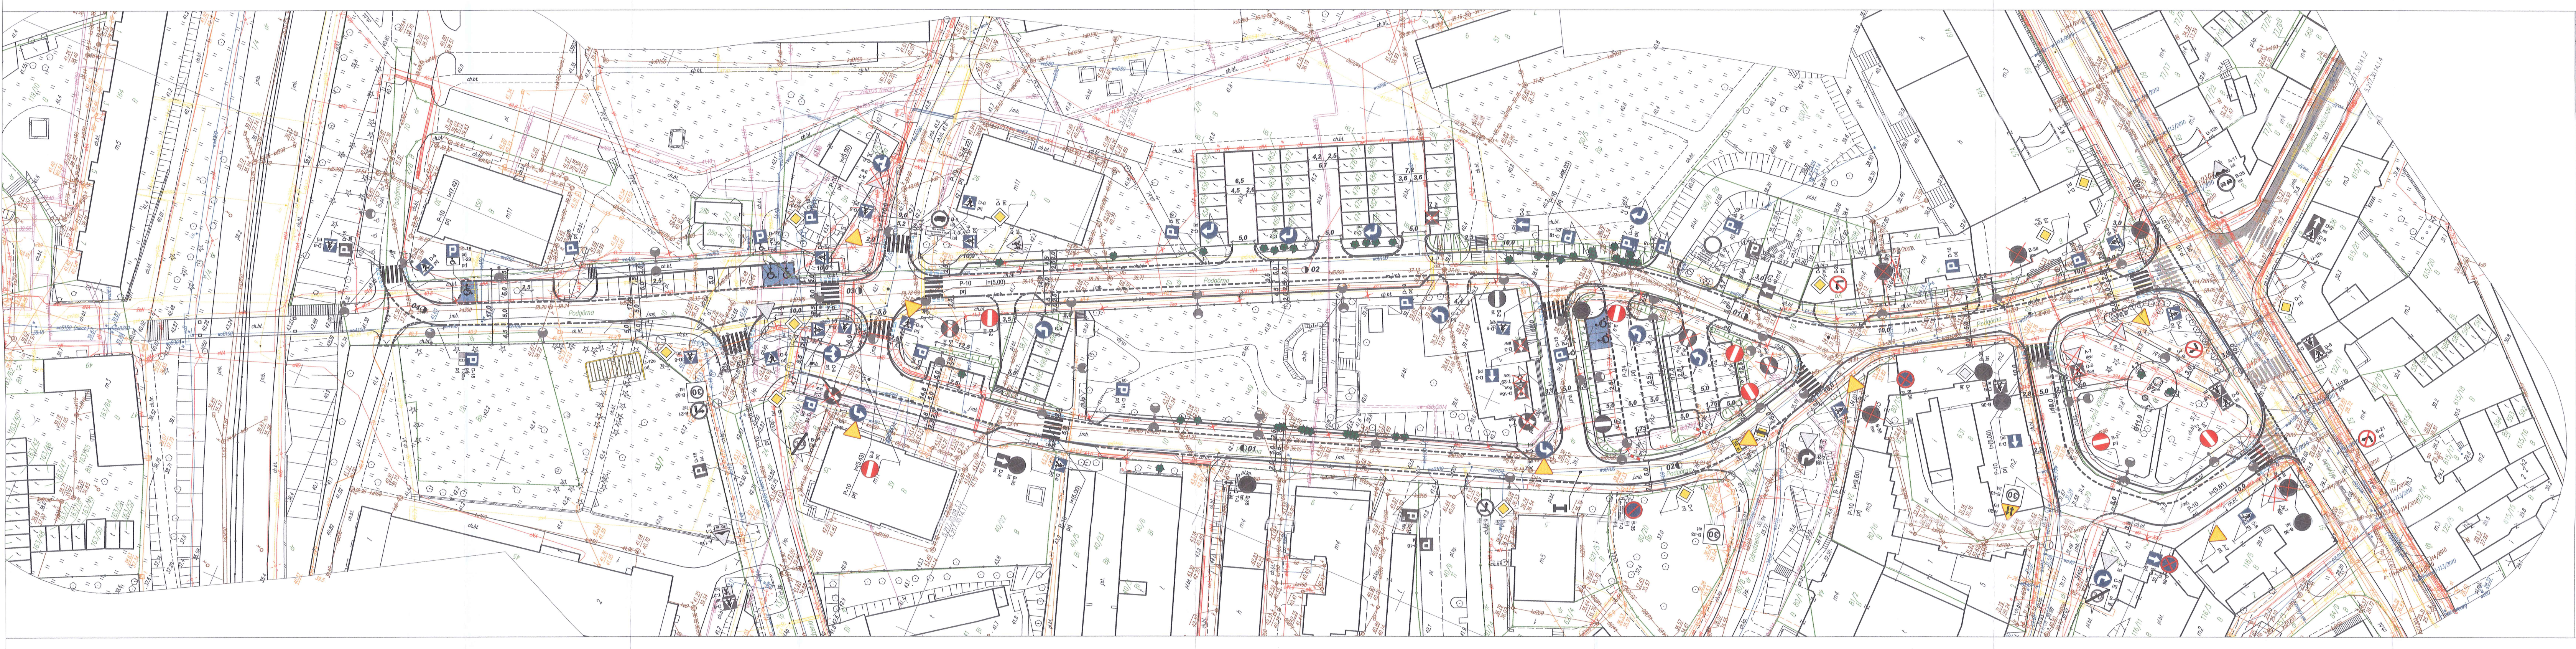

KARTA REJESTRACYJNA MAPY DO CELÓW PROJEKTOWYCH	ARKUSZ 1 (1)
OBIEKT: Podgórna MIASTO KOSZALIN, OBR.[326101_1.0020]	**GEO-BUD** Jarosław Linkiewicz KOSZALIN ul.Zwycięstwa148 p.5 tel. 0 602 755 237 geobud@onet.pl
SKALA 1 : 500 Układ współrzędnych: 2000 Poziom odniesienia wysokości: Kronsztad '86	oznaczenie kancelaryjne zgłoszenia pracy geodezyjnej GK-I-3.6640.2.1247.2017.WSz
Mapę do celów projektowych sporządzono przy wykorzystaniu 1.mapy zasadniczej w skali 1: 500 2.wyników pomiarów obiektów nieobjętych bazami danych, wskazanych przez projektanta lub inwestora 3.opracowań planistycznych oraz projektów budowlanych i innych dokumentów objętych pozwoleniem na budowę, przechowywanych przez organy administracji architektoniczno-budowlanej, dotyczących terenu projektowanej inwestycji lub terenów sąsiednich. Uchwała Nr XXIV-410-2009 RM w Koszalinie z dnia 28.05.2009 UchwałA Nr XXXVII-430-2009 RM w Koszaline z dnia 25.06.2009	Granice i nr działek ewidencyjnych według danych MODGiK w Koszalinie z dnia: 01.12.2017r. Dane dotyczące granic nie spełniają obowiązujących standardów technicznych

Informacje dotyczące typu nośnika oraz zawartości nośnika z danymi cyfrowymi:

Typ nośnika:	Nazwa pliku	Wielkość	Data utworzenia
CD	mapa.dwg	978 KB	01.12.2017r.

Informacje dodatkowe:

1.Zakres pomiaru:

2.Redakcja znaków zgodna z rozp. Ministra Administracji i Cyfryzacji z dnia 2 listopada 2015 r.

3.Mapa do celów projektowych została wykonana bez ustalenia obciążeń służebnościami gruntowymi ujawnionymi w księgach wieczystych

4.Wszystkie trwałe obiekty podlegają wytyczeniu przez jednostkę wykonawstwa geodezyjnego

5.Nie wyklucza się istnienia w terenie również uzbrojenia, o którym brak było informacji branżowych i nie zostało odnalezione w czasie inwentaryzacji geodezyjnej

6.Linie z planu przeniesiono graficznie na podstawie zamieszczonego na stronie "http://bip.koszalin" rysunku w skali 1:2000
W związku z tym nie gwarantuje się kompletności, a dokładność położenia linii na mapie może być niższa od dokładności kartometrycznej mapy.

Identyfikator: P.3261.2017.

Rejestracja:

Poświadcza się, że niniejszy dokument został opracowany w wyniku prac geodezyjnych i kartograficznych, których rezultaty zawiera operat techniczny wpisany do ewidencji materiałów państwowego zasobu geodezyjnego i kartograficznego.

Organ prowadzący państwowy zasób geodezyjny i kartograficzny.	Prezydent Miasta Koszalina
Identyfikator ewidencyjny materiału zasobu poeratu technicznego	P.3261.2017.
Data wpisania operatu technicznego do ewidencji materiałów zasobu.	
Imię, nazwisko i podpis osoby reprezentującej organ	

Kierownik roboty:
zakres uprawnień 1,2
data opracowania mapy 01.12.2017r.

Geodeta uprawniony nr 13878
Jarosław Linkiewicz

UWAGA!
Wszystkie znaki istniejące na mapie należy wymienić na nowe.
Znaki montowane na wysięgnikach należy umieszczać na konstrukcji dwururowej z wysięgnikiem.
Linie - oznakowanie poziome miejsc postojowych na parkingach wykonanych z kostek rozbieralnych należy wyznaczyć - wykonać z kostek koloru białego.

PROJEKT STAŁEJ ORGANIZACJI RUCHU
SKALA 1:500
Rozbudowa i przebudowa drogi gminnej ulicy Podgórnej i Placu Kilińskiego wraz z uzbrojeniem.

Legenda:

———	**proj. krawężnik kamienny typu ulicznego h=12 cm**
- - - -	**proj. krawężnik kamienny typu najazdowego h=2 cm**
- - - -	**projektowany opornik kamienny wtopiony**
———	**projektowane obrzeże betonowe**
- - - -	**projektowane obrzeże betonowe wtopione**
○	**istniejący słup oświetleniowy z oprawą**
●	**projektowany słup oświetleniowy z oprawą**
B-43 ist	**istniejące oznakowanie pionowe**
B-36 lkw	**istniejące oznakowanie pionowe do likwidacji**
A-7 do przen.	**istniejące oznakowanie pionowe do przestawienia i wymiany tarczy znaku**
A-7 przen.	**istniejące oznakowanie pionowe po przestawieniu i wymianie tarczy znaku**
D-6 prj	**projektowany oznakowanie pionowe**
P-10 l=(5.81) prj	**projektowane oznakowanie poziome**
▨	**miejsca postojowe koloru niebieskiego - farba lub wykonane z niebieskiej kostki betonowej**

projektowane urządzenia bezpieczeństwa ruchu drogowego

U-12c prj	**słupki blokujące**
U-12b prj	**ogrodzenie łańcuchowe**
U-12a prj	**ogrodzenie segmentowe**

Usługi Projektowe Tomasz Ofierzyński
ul. Mieszka I-go 5A, 75-124 Koszalin, tel.: (094) 341-14-24, NIP 669-216-58-83 e-mail: drogi@sykoma.com.pl

Inwestor	Gmina Miasto Koszalin, ul. Rynek Staromiejski 6-7, 75-007 Koszalin		SKALA 1:500
Obiekt	Rozbud. i przeb. drogi gminnej ul. Podgórnej i pl. Kilińskiego wraz z uzbrojeniem		
Nazwa rys.	PROJEKT STAŁEJ ORGANIZACJI RUCHU		RYSUNEK NR 1
Projektował	inż. Tomasz Ofierzyński		
Opracowała	inż. Tomasz Ofierzyński		DATA lipiec 2021
Sprawdził			