PROFIL PODŁUŻNY PROJEKTOWANEJ SIECI WODOCIĄGOWEJ

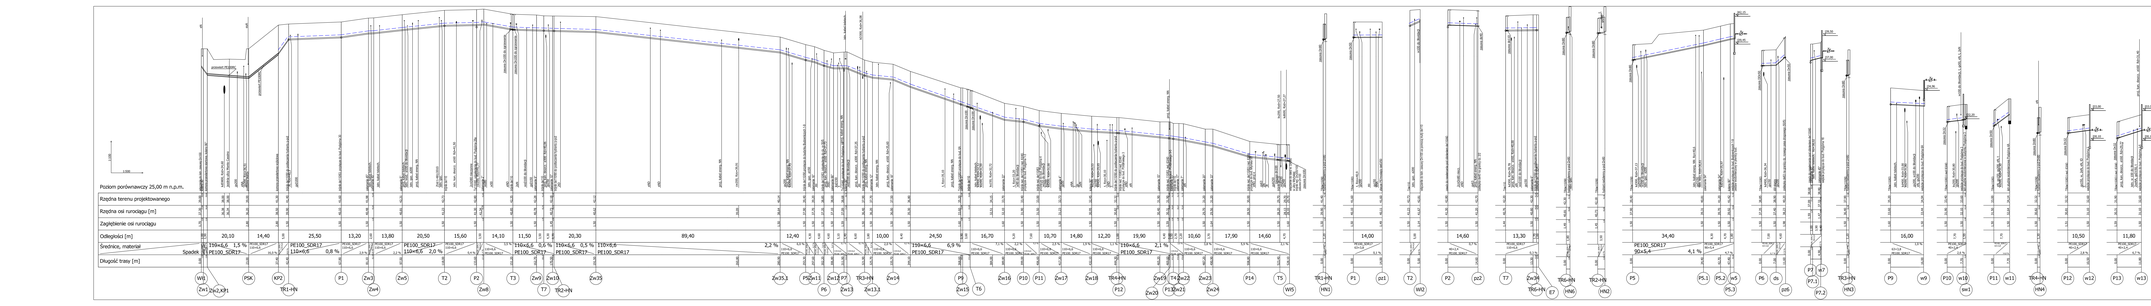

Uwaga:
Kolizje z istniejącym uzbrojeniem podziemnym
nanesiono na podstawie map sytuacyjno-wysokościowych
w skali 1:500.
Nie wyłucza się istnienia na terenie projektowanego
przedsięwzięcia innych podziemnych sieci, które zostały
przełożone w czasie inwentaryzacji geodezyjnej.
Dokładne rzędne włączeń oraz istniejącego uzbrojenia
ustalić po odkopaniu i ewentualnie przeprowadzić korekty
pod nadzorem projektanta.

LEGENDA:

- taśma znacznikowa z włókną metalową
- W1 włączenie do ist. sieci wodociągowej
- HN1 hydrant nadziemny o poj. DN80
- ist istniejące odgałęzienia lub przyłącza wodociągowego
- TR1-HN trójnik redukcyjny PE dn110/63
- P1 miejsce włączenia przyłącza i odgałęzienia wodociągowego
- T1 trójnik PE

Usługi Projektowe Tomasz Oberzyński
ul. Brzeska 5a | 73-110 Stargard | tel. 606 600 555 | e-mail: biuro@uslugi-projektowe.pl

Inwestor	Gmina Mirosław, ul. Rynek Staromiejski 4/7, 73-210 Mirosław
Obiekt	Rozbudowa i przebudowa sieci wodociągowej wraz z uzbrojeniem
Nazwa rys.	PROFIL PODŁUŻNY SIECI WODOCIĄGOWEJ
Projektował	mgr inż. Małgorzata Hoja nr. 7810/202
Sprawdził	inż. Marcin Grzelkowski nr. APW/0033/PWO
Skala	1:500/100
Data	grudzień 2018 r.
Nr rysunku	P1