PROFIL PODŁUŻNY PROJEKTOWANEJ SIECI KANALIZACJI DESZCZOWEJ

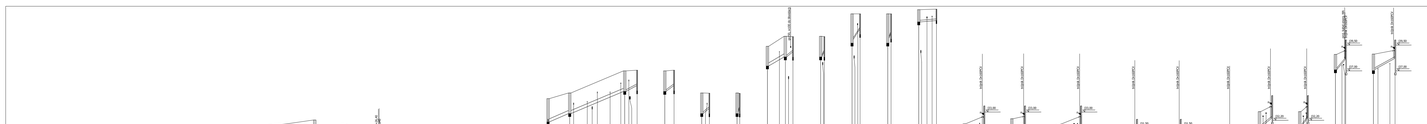
Poziom porównawczy 25,00 m n.p.m.
Rzędna terenu projektowanego
Rzędna dna kanału
Zagłębienie dna kanału [m]
Średnica
Spadek
Odległości [m]
Długość trasy [m]
DN 300 bet.
3,5 %
14,00
23,10
17,60
10,90
18,80
5
5
5