




LEGENDA

	OKRĄGŁY PODEST ϕ 1100 cm
	OKRĄGŁE SIEDZISKO ϕ 130 cm
	LAWKA Z OPARCIEM DŁ 200 cm
	KOSZ NA ODPADY
	POJEMNIK NA ODCHODY ZWIERZĘCE
	LAMPA PARKOWA

PROJEKT ZAGOSPODAROWANIA ZIELENI NA PLACU KILIŃSKIEGO W KOSZALINIE	
RZUT PLACU	DATA WRZESIEŃ 2018
AUTOR GRETA GRABOWSKA ARCHITEKT WNETRZ	 SKALA 1:200



LEGENDA

-  DRZEWO IGLASTE
-  DRZEWO LIŚCIASTE
-  KRZEW LIŚCIASTY
-  GRUPA KRZEWÓW LIŚCIASTYCH
-  GRUPA TRAW, BYLIN I KRZEWÓW
-  NASADZENIE DO WTCIECIA
-  TRAWNIK
-  ROŚLINA OKRYWOWA
- 4A CYFRA PORZĄDKOWA OKREŚLAJĄCA GATUNEK ROŚLINY

PROJEKT ZAGOSPODAROWANIA ZIELENI
NA PLACU KILIŃSKIEGO W KOSZALINIE

SCHEMAT ROZMIESZCZENIA
ROŚLIN I MAŁEJ ARCHITEKTURY


DATA
WRZESIEŃ
2018

AUTOR GRETA GRABOWSKA
ARCHITEKT WNETRZ



SKALA
1:200

BELKA Z DREWNA
DEBOWEGO $\square 80 \times 180 \text{ mm}$
IMPREGNOWANA

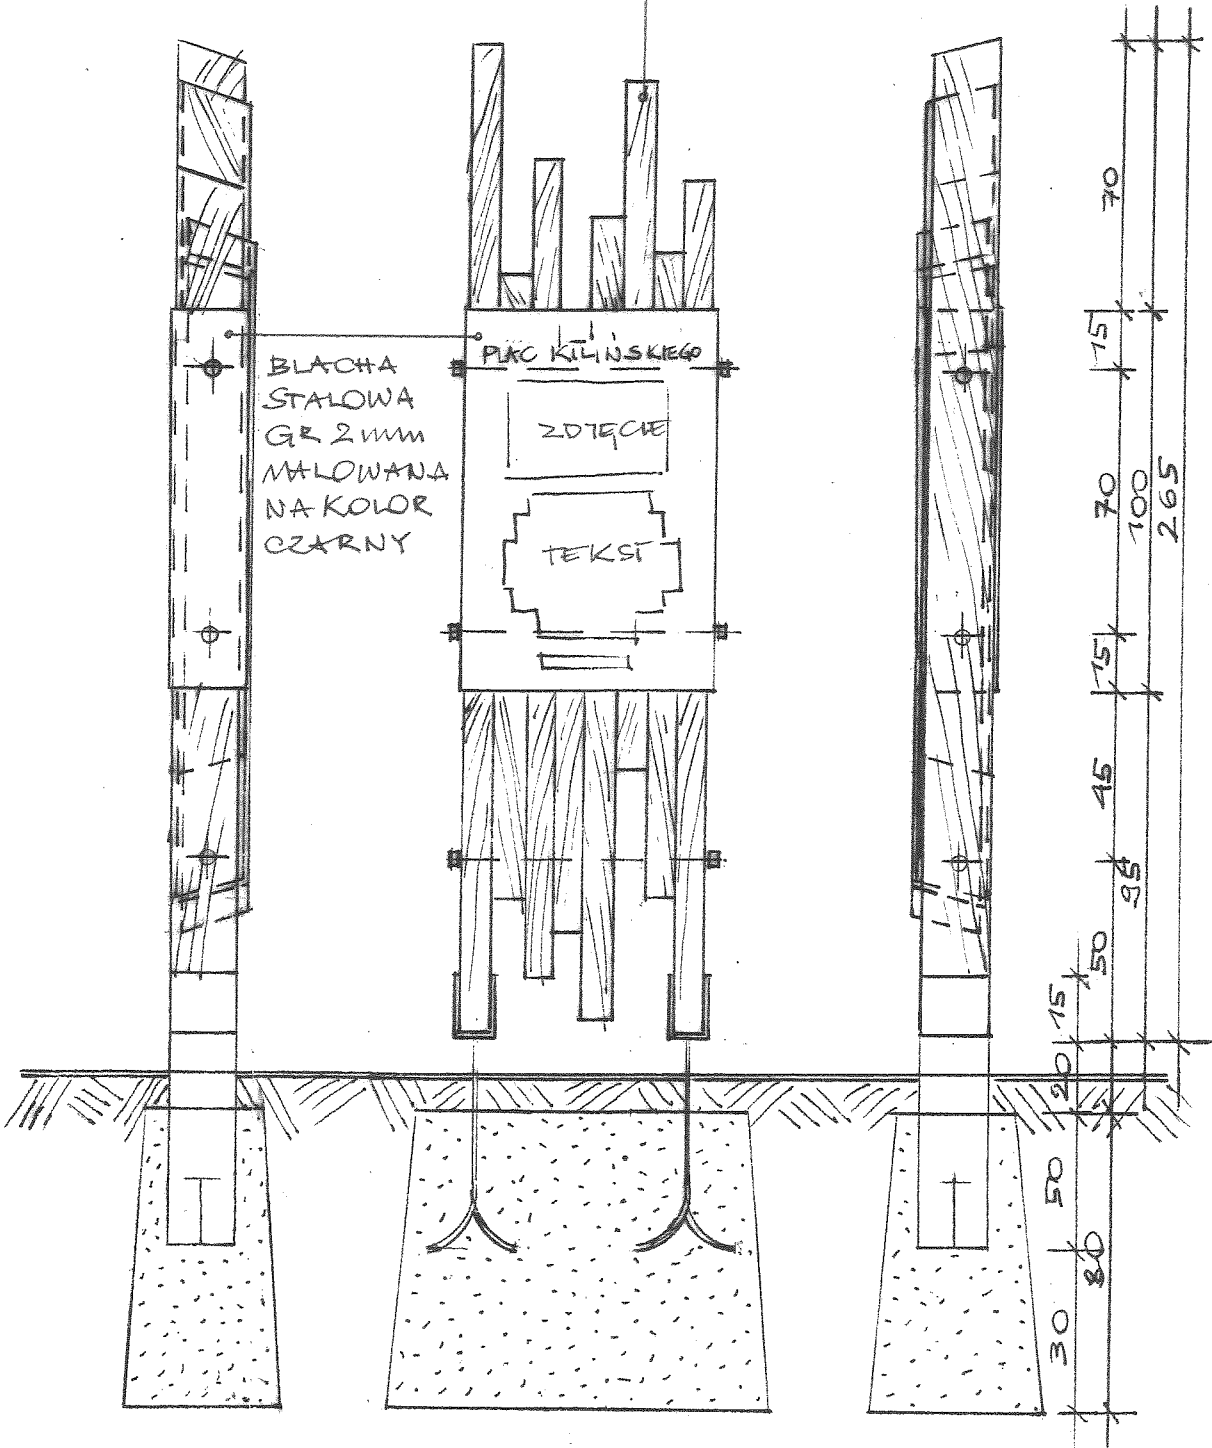

BLACHA
STALOWA
GR 2 mm
MALOWANA
NA KOLOR
CZARNY



PLAC KILIŃSKIEGO

ZDĘCIĘ

TEKST

70
15
70
100
2.65

30
50
80
15
50
95
45
75

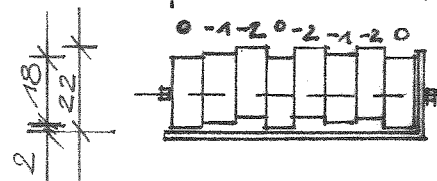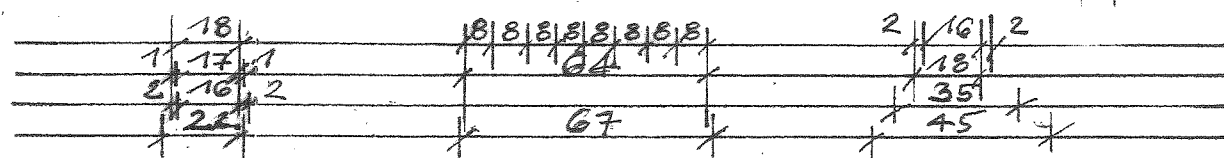

PROJEKT ZAGOSPODAROWANIA ZIELENI NA PLACU KILIŃSKIEGO W KOSZALINIE	
PROJEKT TABLICY INFORMACYJNEJ	DATA WRZESIEŃ 2018
AUTOR GRETA GRABOWSKA ARCHITEKT WNETRZ	SKALA 1:20

G. Grabowska