


Załącznik graficzny do warunków I przetargów w dniu 20 lipca 2022 r.
ul. Inwestorska
obręb nr 0024
działki nr, nr: 64/3, 64/6, 64/9, 64/11, 64/14, 64/15, 64/18

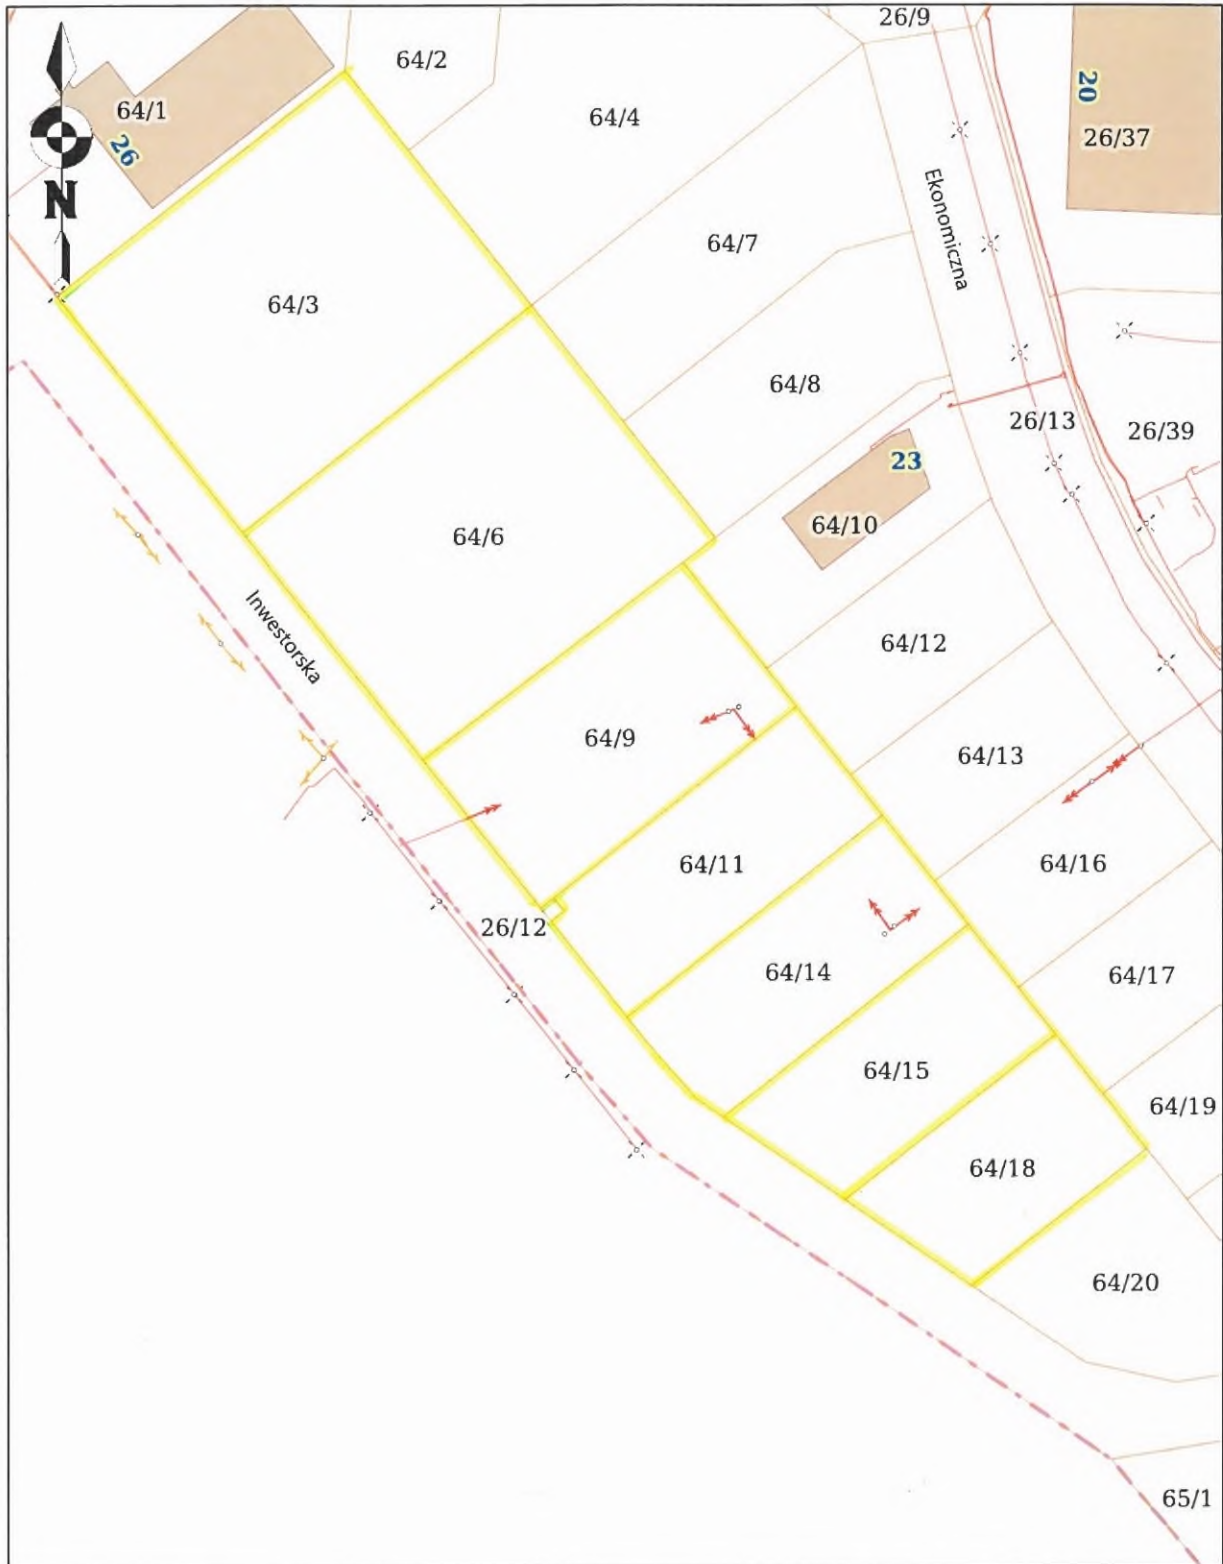

PREZYDENT MIASTA

Piotr Jedliński
(podpis nieczytelny)