


Załącznik graficzny do warunków I przetargu
w dniu 19.07.2022 r.
rejon ul. Gnieźnieńskiej
obręb nr 0025
działka nr 13/19 o powierzchni 0,0520 ha

skala 1:1000

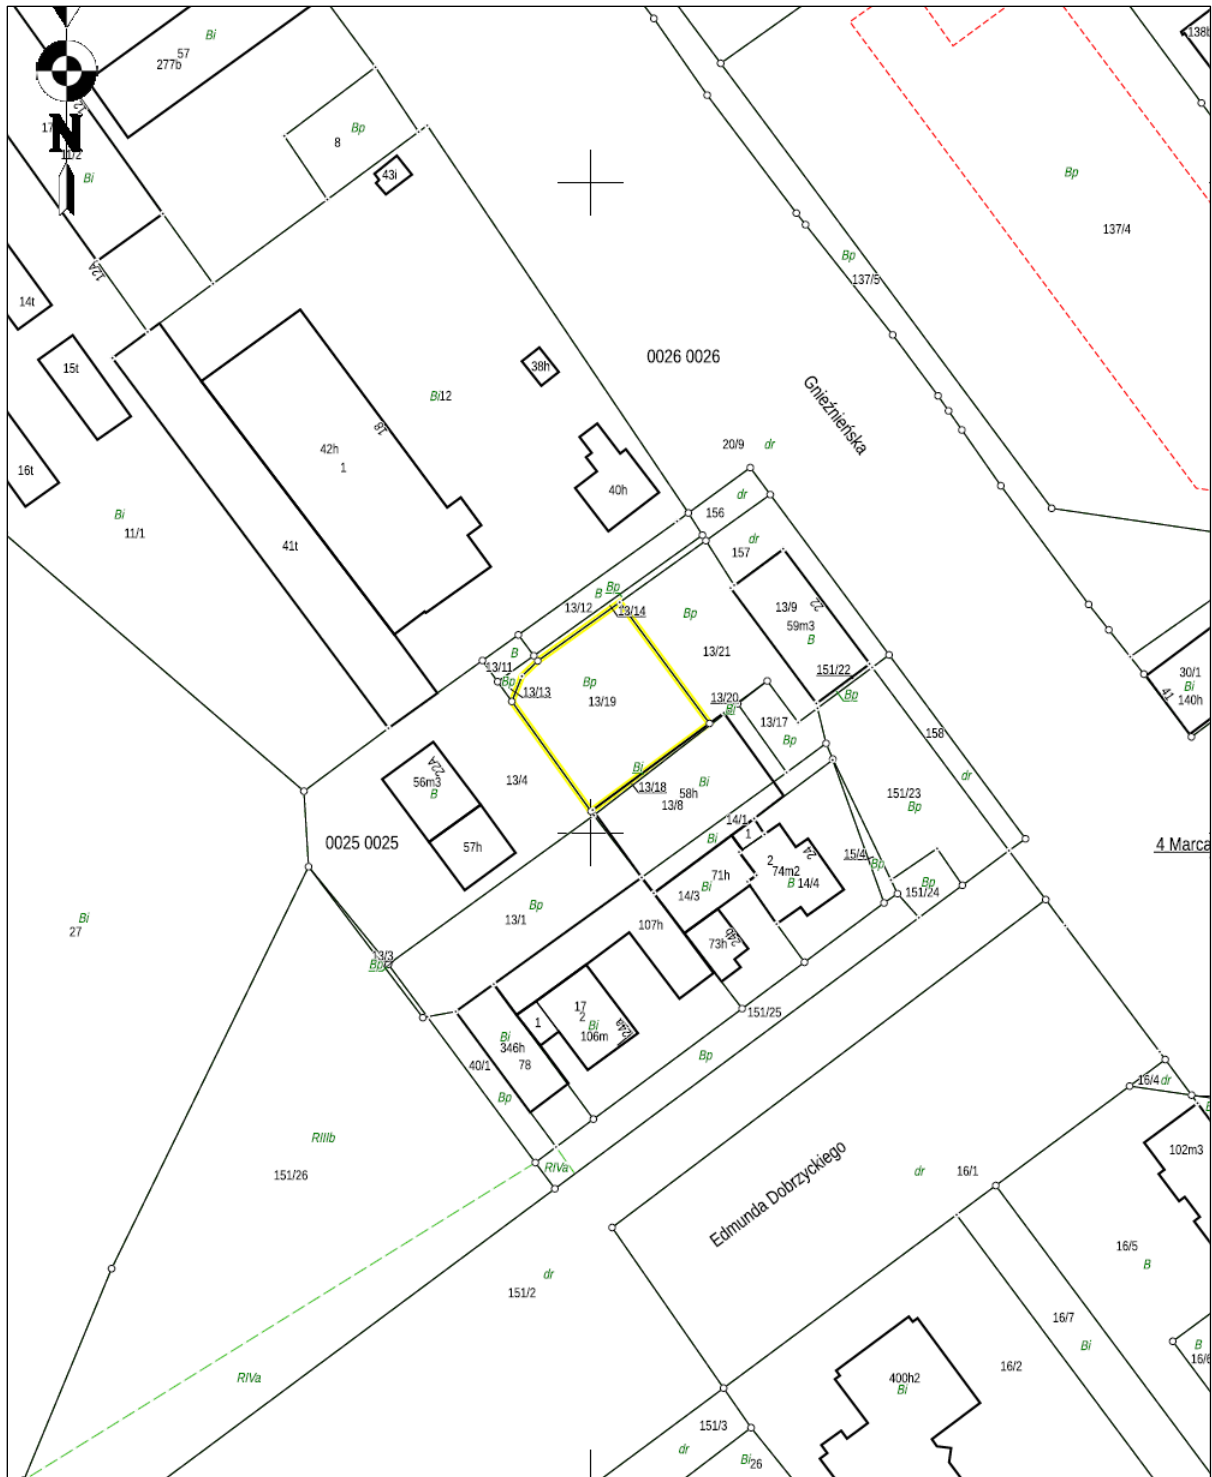

PREZYDENT MIASTA
Piotr Jedliński
(podpis nieczytelny)