



PPUH JOTDE SP.C. J. DUDZIŃSKI D. KIERES  
BIURO USŁUG INWESTYCYJNYCH

75-307 Koszalin • Plac Kilińskiego 2 • tel. 698 088514, 502 244 121 • mail. biuro@jotde.com.pl

## Załączniki do projektu budowlanego

<b>NAZWA ZAMIERZENIA BUDOWLANEGO</b>	Instalacja na obiekcie budowlanym urządzenia automatycznego defibrylatora zewnętrznego AED w ramach zadania „40 Punktów Życia – defibrylatorów AED w miejscach publicznych w Koszalinie realizowanych w ramach budżetu obywatelskiego 2021” – <b>PUNKT ŻYCIA #31</b>
<b>ADRES I KATEGORIA OBIEKTU BUDOWLANEGO</b>	Miasto: Koszalin, ul. Wąwozowa Kategoria obiektu budowlanego: XXVI
<b>LOKALIZACJA OBIEKTU</b>	Jednostka ewidencyjna: 326101_1 Województwo zachodniopomorskie Powiat m. Koszalin, Gmina Koszalin - miasto ul. Wąwozowa, obręb 016, działka nr 2/8;
<b>INWESTOR</b>	Gmina Miasto Koszalin ul. Rynek Staromiejski 6-7; 75-007 Koszalin

## Spis zawartości

1	Informacja dotycząca bezpieczeństwa i ochrony zdrowia	1
2	Współrzędne trasy kabla	4
3	Wypis z rejestru gruntów	5
4	Opinia Zachodniopomorskiego Wojewódzkiego Konserwatora Zabytków	6
5	Uzgodnienie MZK Koszalin	7
6	Opinia Zarządu Dróg i Transportu w Koszalinie w zakresie drogowym i zieleni	8
7	Opinia Zarządu Dróg i Transportu w Koszalinie w zakresie infrastruktury technicznej	10

## Informacja dotycząca bezpieczeństwa i ochrony zdrowia

<b>INWESTOR</b>	Gmina Miasto Koszalin ul. Rynek Staromiejski 6-7; 75-007 Koszalin
<b>OBIEKT</b>	Instalacja na obiekcie budowlanym urządzenia automatycznego defibrylatora zewnętrznego AED
<b>Kategoria Obiektu Budowlanego</b>	XXVI
<b>LOKALIZACJA OBIEKTU</b>	Jednostka ewidencyjna: 326101_1 Województwo zachodniopomorskie Powiat m. Koszalin, Gmina Koszalin - miasto ul. Wąwozowa, obręb 016, działka nr 2/8;
<b>TEMAT</b>	Instalacja na obiekcie budowlanym urządzenia automatycznego defibrylatora zewnętrznego AED w ramach zadania „40 Punktów Życia – defibrylatorów AED w miejscach publicznych w Koszalinie realizowanych w ramach budżetu obywatelskiego 2021” – <b>PUNKT ŻYCIA #31</b>
<b>BRANŻA</b>	ELEKTRYCZNA

<b>OPRACOWAŁ</b>	mgr inż. Jan Dudziński upr.: A/NB/8300/48/78 Izba: ZAP/IE/2515/01	19.11.2021	
------------------	---	------------	--

Zakres robót dla całego zamierzenia budowlanego oraz kolejność realizacji poszczególnych obiektów:

Roboty budowlane obejmują wykonanie:

- a) Budowa automatu - urządzenia automatycznego defibrylatora zewnętrznego AED

**Wykaz istniejących obiektów budowlanych**

- a) istniejące czynne kable 0,4 i 15kV

**Elementy zagospodarowania działki lub terenu, które mogą stwarzać zagrożenie bezpieczeństwa i zdrowia ludzi:**

- a) istniejące czynne kable 0,4 i 15kV

**Przewidywane zagrożenia występujące podczas realizacji robót budowlanych:**

	<b>Specyfikacja robót budowlanych stwarzających wysokie ryzyko powstania zagrożenia bezpieczeństwa i zdrowia ludzi</b>	<b>Skala zagrożenia</b>	<b>Miejsce wystąpienia zagrożenia</b>	<b>Czas wystąpienia zagrożenia</b>
1.	Błędne wyłączenie obwodu, czynnej linii kablowej	Duża	Linia kablowa 15kV	w trakcie wykonywania robót
2.	Związane ze sprzętem eksploatacyjnym na budowie ( <i>narzędzia ręczne</i> )	Mała	w strefie wykonywania robót	w trakcie wykonywania robót
3.	Przypadkowo odkryte w trakcie robót ziemnych instalacje	Duża	w strefie wykonywania robót	w trakcie wykonywania robót
4.	Przypadkowo odkryte w trakcie robót ziemnych przedmioty trudne do identyfikacji	Średnia	w obszarze objętym budową	w czasie trwania budowy
5.	Możliwość znalezienia się osób postronnych na terenie budowy	Średnia	w obszarze objętym budową	w trakcie wykonywania robót
6.	Poruszające się po drodze publicznej pojazdy w pobliżu budowy niezwiązane z organizacją budowy	Średnia	Objazd obszaru robót	w trakcie wykonywania robót

Skala zagrożenia (w wersji pierwotnej, przed podjęciem działań redukujących zagrożenie):

- a) mała – gdy skutek działania zagrożenia może nastąpić niezdolność do pracy do 6 m-cy,
- b) średnia – gdy skutek działania zagrożenia może nastąpić niezdolność do pracy powyżej 6 m-cy,
- c) duża – gdy skutek działania zagrożenia może nastąpić śmierć lub kalectwo,

**Sposób prowadzenia instruktażu pracowników przed przystąpieniem do realizacji robót szczególnie niebezpiecznych:**

Przed przystąpieniem do realizacji robót kierownik budowy udzieli zespołom pracowników własnych oraz podwykonawcom robót budowlanych szczegółowego instruktażu w formie ustnej, obejmującego zaznajomienie z:

- a) zakresem robót budowlanych,
- b) technologiami robót budowlanych,
- c) harmonogramem robót z podaniem kolejności ich realizacji oraz czasu wymaganego do ich wykonania,
- d) przewidywanymi zagrożeniami przy wykonywaniu robót budowlanych, z podaniem ich rodzaju i skali, czasu i miejsca wystąpienia oraz sposobu wydzielenia i oznakowania miejsca prowadzenia robót,
- e) „Instrukcją bezpiecznego wykonywania robót budowlanych”.

**Środki techniczne i organizacyjne, zapobiegające niebezpieczeństwom wynikającym z wykonywania robót budowlanych w strefach szczególnego zagrożenia zdrowia lub w ich sąsiedztwie w tym**

**zapewniających bezpieczną i sprawną komunikację, umożliwiającą szybką ewakuację na wypadek pożaru, awarii i innych zagrożeń:**

- a) zapewnienie łączności radiowej lub telefonicznej z wykorzystaniem telefonu komórkowego
  - pogotowie ratunkowe 999
  - policja 997
  - straż pożarna 998
  - pogotowie energetyczne 991
  - pogotowie gazowe 992
  - pogotowie wod-kan 994
- b) zagospodarowanie terenu budowy lub robót oraz ich prowadzenia winno odbywać się zgodnie z obowiązującymi zasadami i przepisami bhp oraz planem BiOZ
- c) uwzględnienie wymagań związanych z organizacją i wykonywaniem robót, jakie wynikają z uzgodnień z:
  - zarządcą drogi publicznej,
  - właścicielem lub użytkownikiem infrastruktury technicznej znajdującej się w obszarze prowadzonych robót,
- d) rozmieszczenie pojazdów, sprzętu, materiałów i ziemi z wykopów w taki sposób, aby nie blokować dojazdów do stanowisk pracy
- e) zabezpieczenie miejsc prowadzenia robót przy użyciu:
  - taśm ostrzegawczych,
  - barier
  - balustrad
  - ogrodzeń
  - tablic bezpieczeństwa
  - daszków ochronnych
- f) stosowanie sprzętu ochronnego i środków ochrony indywidualnej dobranych do rodzaju przewidywanego zagrożenia podczas wykonywania robót,
- g) stosowanie sprawdzonych technologii wykonywania robót, w których pracownicy są przeszkoleni,
- h) wykonywanie prac na urządzeniach elektroenergetycznych wymaga uzyskania zgody od właściciela tych urządzeń. Prace te mogą się odbywać z zachowaniem zasad Instrukcji Organizacji Bezpiecznej Pracy przy Urządzeniach i Instalacjach Elektroenergetycznych właściciela obiektu.

## 2 Współrzędne trasy kabla

Koszalin; ul: Wąwozowa

Trasa kabla:

ul. Wąwozowa, obręb 016, działka nr 2/8;

	X	Y
1.	6009581.5370	5577215.5224
2.	6009579.9886	5577216.1003
3.	6009580.4132	5577217.0635

Opracował:

mgr inż. Dawid Kieres

Jedn. ewid.: 326101\_1, Obręb: 0016, Nr jednostki rejestrowej: 212

**rodzaj prawa: własność, udział: 1/1**

**GMINA MIASTO KOSZALIN**

Siedziba: 75-007 Koszalin, ul. Rynek Staromiejski 6-7

**rodzaj prawa: trwały zarząd, udział: 1/1**

**ZARZĄD DRÓG I TRANSPORTU**

Siedziba: 75-815 Koszalin, ul. Połczyńska 24

Arkusze mapy	Numer działki	Bliższe określenie położenia	Opisy użytków	Ozn. użyt. i kont. klas.	Powierzchnia		Nr KW lub oznaczenie innych dok.
					użytków w ha	działki w ha	
	21/100	MIECZYŚLAWA JAGOSZEWSKIEGO	drogi	dr	0,4252	0,4252	KO1K/00027702/0

Id. dz.: 326101\_1.0016.21/100

*Uwagi:*

dz. mac. 21/48. Powstała z operacji podziału działek: 21/78

Jedn. ewid.: 326101\_1, Obręb: 0016, Nr jednostki rejestrowej: 299

**rodzaj prawa: własność, udział: 1/1**

**GMINA MIASTO KOSZALIN**

Siedziba: 75-007 Koszalin, ul. Rynek Staromiejski 6-7

**rodzaj prawa: użytkowanie wieczyste, udział: 1/1, data upływu: 01.09.2096**

**MIEJSKI ZAKŁAD KOMUNIKACJI SPÓŁKA Z OGRANICZONĄ ODPOWIEDZIALNOŚCIĄ**

Siedziba: 75-736 Koszalin, ul. Gnieźnierska 9

Arkusze mapy	Numer działki	Bliższe określenie położenia	Opisy użytków	Ozn. użyt. i kont. klas.	Powierzchnia		Nr KW lub oznaczenie innych dok.
					użytków w ha	działki w ha	
	2/8		inne tereny komunikacyjne	Ti	0,4307	0,4307	KO1K/00114811/4

Id. dz.: 326101\_1.0016.2/8

*Uwagi:*

dz. mac. 2. . Powstała z operacji podziału działek: 2/2.

Koszalin, 03 listopada 2021 r.

ZArch.K.5183.792.2021.MJ

PPUH JOTDE Sp.C.  
J. Dudziński, D. Kieres  
Plac Kilińskiego 2  
75-307 Koszalin

**Dotyczy: budowy standu z defibrylatorem AED wraz z linią kablową energetyczną na działce nr 2/8 obręb 0016 w Koszalinie, w ramach realizacji projektu „40 Punktów Życia” - defibrylatorów AED w miejscach publicznych w Koszalinie w ramach zadania inwestycyjnego Koszaliński Budżet Obywatelski 2021r.**

W nawiązaniu do pisma z dnia 18 października 2021r. (wpłynęło: 20.10.2021r.), w sprawie wydania zaleceń konserwatorskich dla projektowanej budowy standu z defibrylatorem AED wraz z linią kablową energetyczną na działce nr 2/8 obręb 0016 w Koszalinie, w ramach realizacji projektu „40 Punktów Życia” - defibrylatorów AED w miejscach publicznych w Koszalinie w ramach zadania inwestycyjnego Koszaliński Budżet Obywatelski 2021r., Zachodniopomorski Wojewódzki Conservator Zabytków w Szczecinie, działając na podstawie art. 27 Ustawy o ochronie zabytków i opiece nad zabytkami z dnia 23 lipca 2003r. (t.j. Dz.U. z 2021r. poz. 710 ze zm.), uprzejmie informuje, iż:

- 1/ na obszarze planowanej inwestycji nie ma zarejestrowanych stanowisk archeologicznych ani stref ochrony konserwatorskiej;
- 2/ w związku z prawdopodobieństwem przypadkowego odkrycia podczas prowadzonych prac ziemnych, związanych z realizacją inwestycji, warstw kulturowych, obiektów ziemnych lub ruchomych zabytków archeologicznych, Inwestor / Wykonawca prac zobowiązany jest do zabezpieczenia znaleziska, wstrzymania prac mogących je uszkodzić i niezwłocznego powiadomienia Wojewódzkiego Urzędu Ochrony Zabytków w Szczecinie Delegatury w Koszalinie (zgodnie z art. 32 ust. 1 w/w Ustawy);
- 3/ nie wnosi zastrzeżeń pod względem archeologicznym do realizacji przedmiotowej inwestycji przy uwzględnieniu niniejszych zaleceń.

Z up. ZACHODNIOPOMORSKIEGO  
WOJEWÓDZKIEGO KONSERWATORA ZABYTEKÓW  
Kierownik Delegatury w Koszalinie  
  
mgr Dorota Raczkowska

Otrzymują:

1. PPUH JOTDE Sp.C. J. Dudziński, D. Kieres  
Plac Kilińskiego 2  
75-307 Koszalin
2. a/a

Sprawę prowadzi: st. insp. ds. zab. archeologicznych mgr Marlena Józefowska  
Delegatura Wojewódzkiego Urzędu Ochrony Zabytków, ul. Zwycięstwa 125, 75-602 Koszalin  
tel. 094 3408152 w. 21 fax 094 3411283  
<http://www.wkz.szczecin.pl> e-mail: [koszalin@wkz.szczecin.pl](mailto:koszalin@wkz.szczecin.pl)



**Temat:** RE: Defibrylator AED - nowa lokalizacja  
**Nadawca:** <przewozy.kierownik@mzk.koszalin.pl>  
**Data:** 15.11.2021, 08:19  
**Adresat:** "JOTDE Dawid Kieres" <dawid.kieres@jotde.com.pl>

Dzień dobry!

Potwierdzam uzgodnienie lokalizacji montażu defibrylatora AED na Centrum Przesiadkowym Wąwozowa. Jednocześnie wyrażamy zgodę na jego montaż.

Z wyrazami szacunku,

**Anna Wolny**  
Kierownik Działu Organizacji Przewozów  
tel. 94 34 45 270 / 607 456 479



Miejski Zakład Komunikacji  
Spółka z o.o. w Koszalinie  
ul. Gnieźnińska 9, 75-736 Koszalin  
[mzk.koszalin.pl](http://mzk.koszalin.pl)

Informujemy, że Administratorem Danych Osobowych przetwarzanych w Miejskim Zakładzie Komunikacji Sp. z o.o. w Koszalinie jest Miejski Zakład Komunikacji Sp. z o.o. w Koszalinie. Dokładne informacje dotyczące zasad przetwarzania danych osobowych znajdują się na stronie: [www.mzk.koszalin.pl](http://mzk.koszalin.pl/przepisy-regulaminy/rodo/) pod adresem: <http://mzk.koszalin.pl/przepisy-regulaminy/rodo/>.

**From:** JOTDE Dawid Kieres <dawid.kieres@jotde.com.pl>  
**Sent:** Tuesday, November 9, 2021 9:47 AM  
**To:** przewozy.kierownik@mzk.koszalin.pl  
**Subject:** Defibrylator AED - nowa lokalizacja

Dzień dobry

W nawiązaniu do naszej rozmowy przesyłam PDF ze zmienioną lokalizacją i miejscem zasilania defibrylatora AED na terenie centrum przesiadkowego. Proszę o Państwa opinię i zgodę na montaż.

--  
Pozdrowienia / Best regards / Freundliche Grüße

**mgr inż. Dawid Kieres**

Mobile: +48 502 244 121  
[dawid.kieres@jotde.com.pl](mailto:dawid.kieres@jotde.com.pl)



PPUH JOTDE Sp. C. J. Dudziński, D. Kieres  
pl. Kilińskiego 2  
75-307 Koszalin  
Mobile +48 698 088 514  
[www.jotde.com.pl](http://www.jotde.com.pl)  
NIP 6692046776

Wiadomość ta jest przeznaczona jedynie dla osoby lub podmiotu będącego jej adresatem i może zawierać poufne lub uprzywilejowane informacje. Zakazane jest przeglądanie, przesyłanie, rozpowszechnianie lub inne wykorzystywanie tych informacji, jak również podejmowanie działań na ich podstawie, przez osoby lub podmioty inne niż zamierzony adresat. Jeśli otrzymali Państwo tą wiadomość przez pomyłkę, prosimy o poinformowanie nadawcy i usunięcie jej z komputera. This e-mail contains confidential and/or privileged information. If you are not the intended recipient (or have received this e-mail in error) please notify the sender immediately and destroy this e-mail. Any unauthorised copying, disclosure or distribution of the information in this e-mail is strictly forbidden. Diese E-Mail enthält vertrauliche und/oder rechtlich geschützte Informationen. Wenn Sie nicht der richtige Adressat sind oder diese E-Mail irrtümlich erhalten haben, informieren Sie bitte sofort den Absender und vernichten Sie diese Mail. Das unerlaubte Kopieren sowie die unbefugte Weitergabe dieser Mail sind nicht gestattet.

TUR.4422.320.2021.JRa

Koszalin, dn. 22.11.2021 r.

**Gmina Miasto Koszalin**  
**Rynek Staromiejski 6-7**  
**75-007 Koszalin**

Pełnomocnik:

**Dawid Kieres**  
**JOTDE S.C.**  
**Plac Kilińskiego 2**  
**75-307 Koszalin**

**dotyczy:** pisma złożonego w dniu 20.10.2021 r. (data wpływu) przez pana Dawida Kieresa w sprawie wydania opinii w zakresie drogowym, zieleni i infrastruktury technicznej dla lokalizacji projektowanego defibrylatora AED wraz z elektroenergetycznym przyłączem kablowym na działce nr 2/8 obr. 16 w Koszalinie.

Zarząd Dróg i Transportu w Koszalinie informuje, że działka nr 2/8 obr. 16 w Koszalinie nie jest działką drogi publicznej rozumianej zgodnie z przepisami ustawy o drogach publicznych (t. j. Dz. U. z 2021 r. poz. 1376 ze zm.), ani też nie stanowi działki będącej drogą wewnętrzną, w związku z czym przedmiotowego wniosku nie może rozpatrzyć w trybie wydania opinii w zakresie drogowym dla przedmiotowej lokalizacji.

Zarząd Dróg i Transportu w Koszalinie opiniuje pozytywnie lokalizację projektowanego defibrylatora AED wraz z elektroenergetycznym przyłączem kablowym - pod kątem zieleni w zakresie działki nr 2/8 obr. 16. Powyższe zostało zaprojektowane na terenie zieleńca, którego po zakończeniu robót ziemnych należy odtworzyć poprzez uzupełnienie humusu, obsianie mieszkanką traw w okresie wegetacji tj. od początku kwietnia do końca października oraz objęcie właściwą pielęgnacją do czasu wzrostu trawy.

Defibrylator AED wraz z elektroenergetycznym przyłączem kablowym należy wykonać zgodnie z warunkami technicznymi ZDiT, zawartymi w piśmie TIT.4351.36.2017.EG z dnia 18.11.2021 r.

Zgodę na lokalizację projektowanego defibrylatora AED wraz z elektroenergetycznym przyłączem kablowym, inwestor powinien uzyskać od właściciela działki nr 2/8 obr. 16, tj. Miejskiego Zakładu Komunikacji Sp. z o.o. w Koszalinie.

**DYREKTOR**  
Zarządu Dróg i Transportu w Koszalinie  
*mgr Anna Grabuszyńska-Hewelt*




Załącznik:

- 1) Projekt zagospodarowania terenu, 1 szt.

Otrzymują:

- 1) Adresat + załącznik
- 2) TZ w/m
- 3) TUR a/a

załącznik nr 1 do pisma  
Zarządu Dróg i Transportu w Koszalinie  
z dnia 22.11.2021 nr ...  
TOP 4422 320 211 12

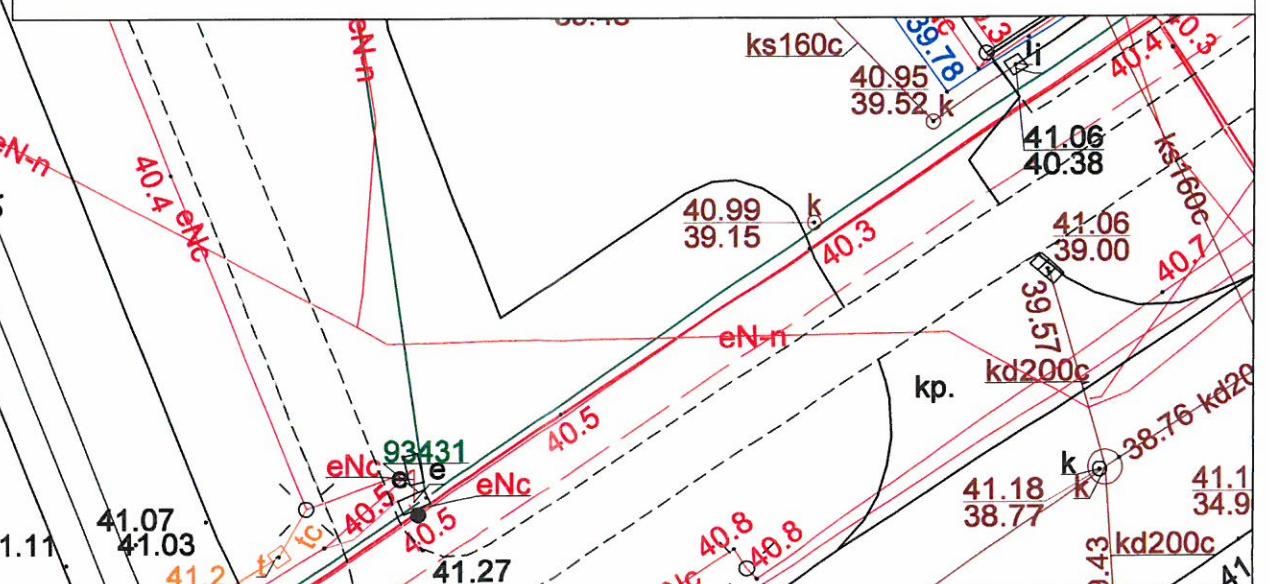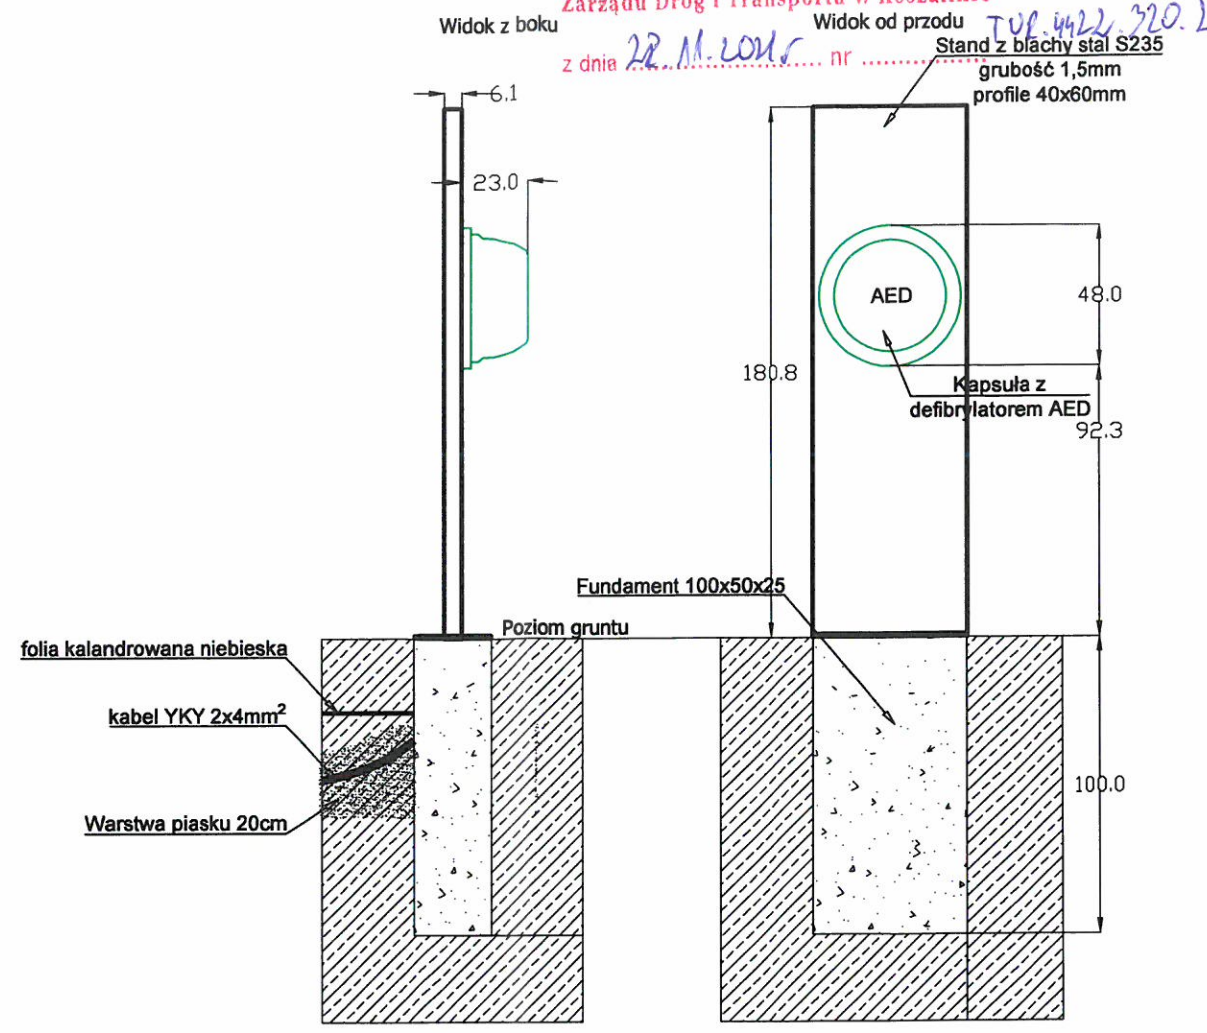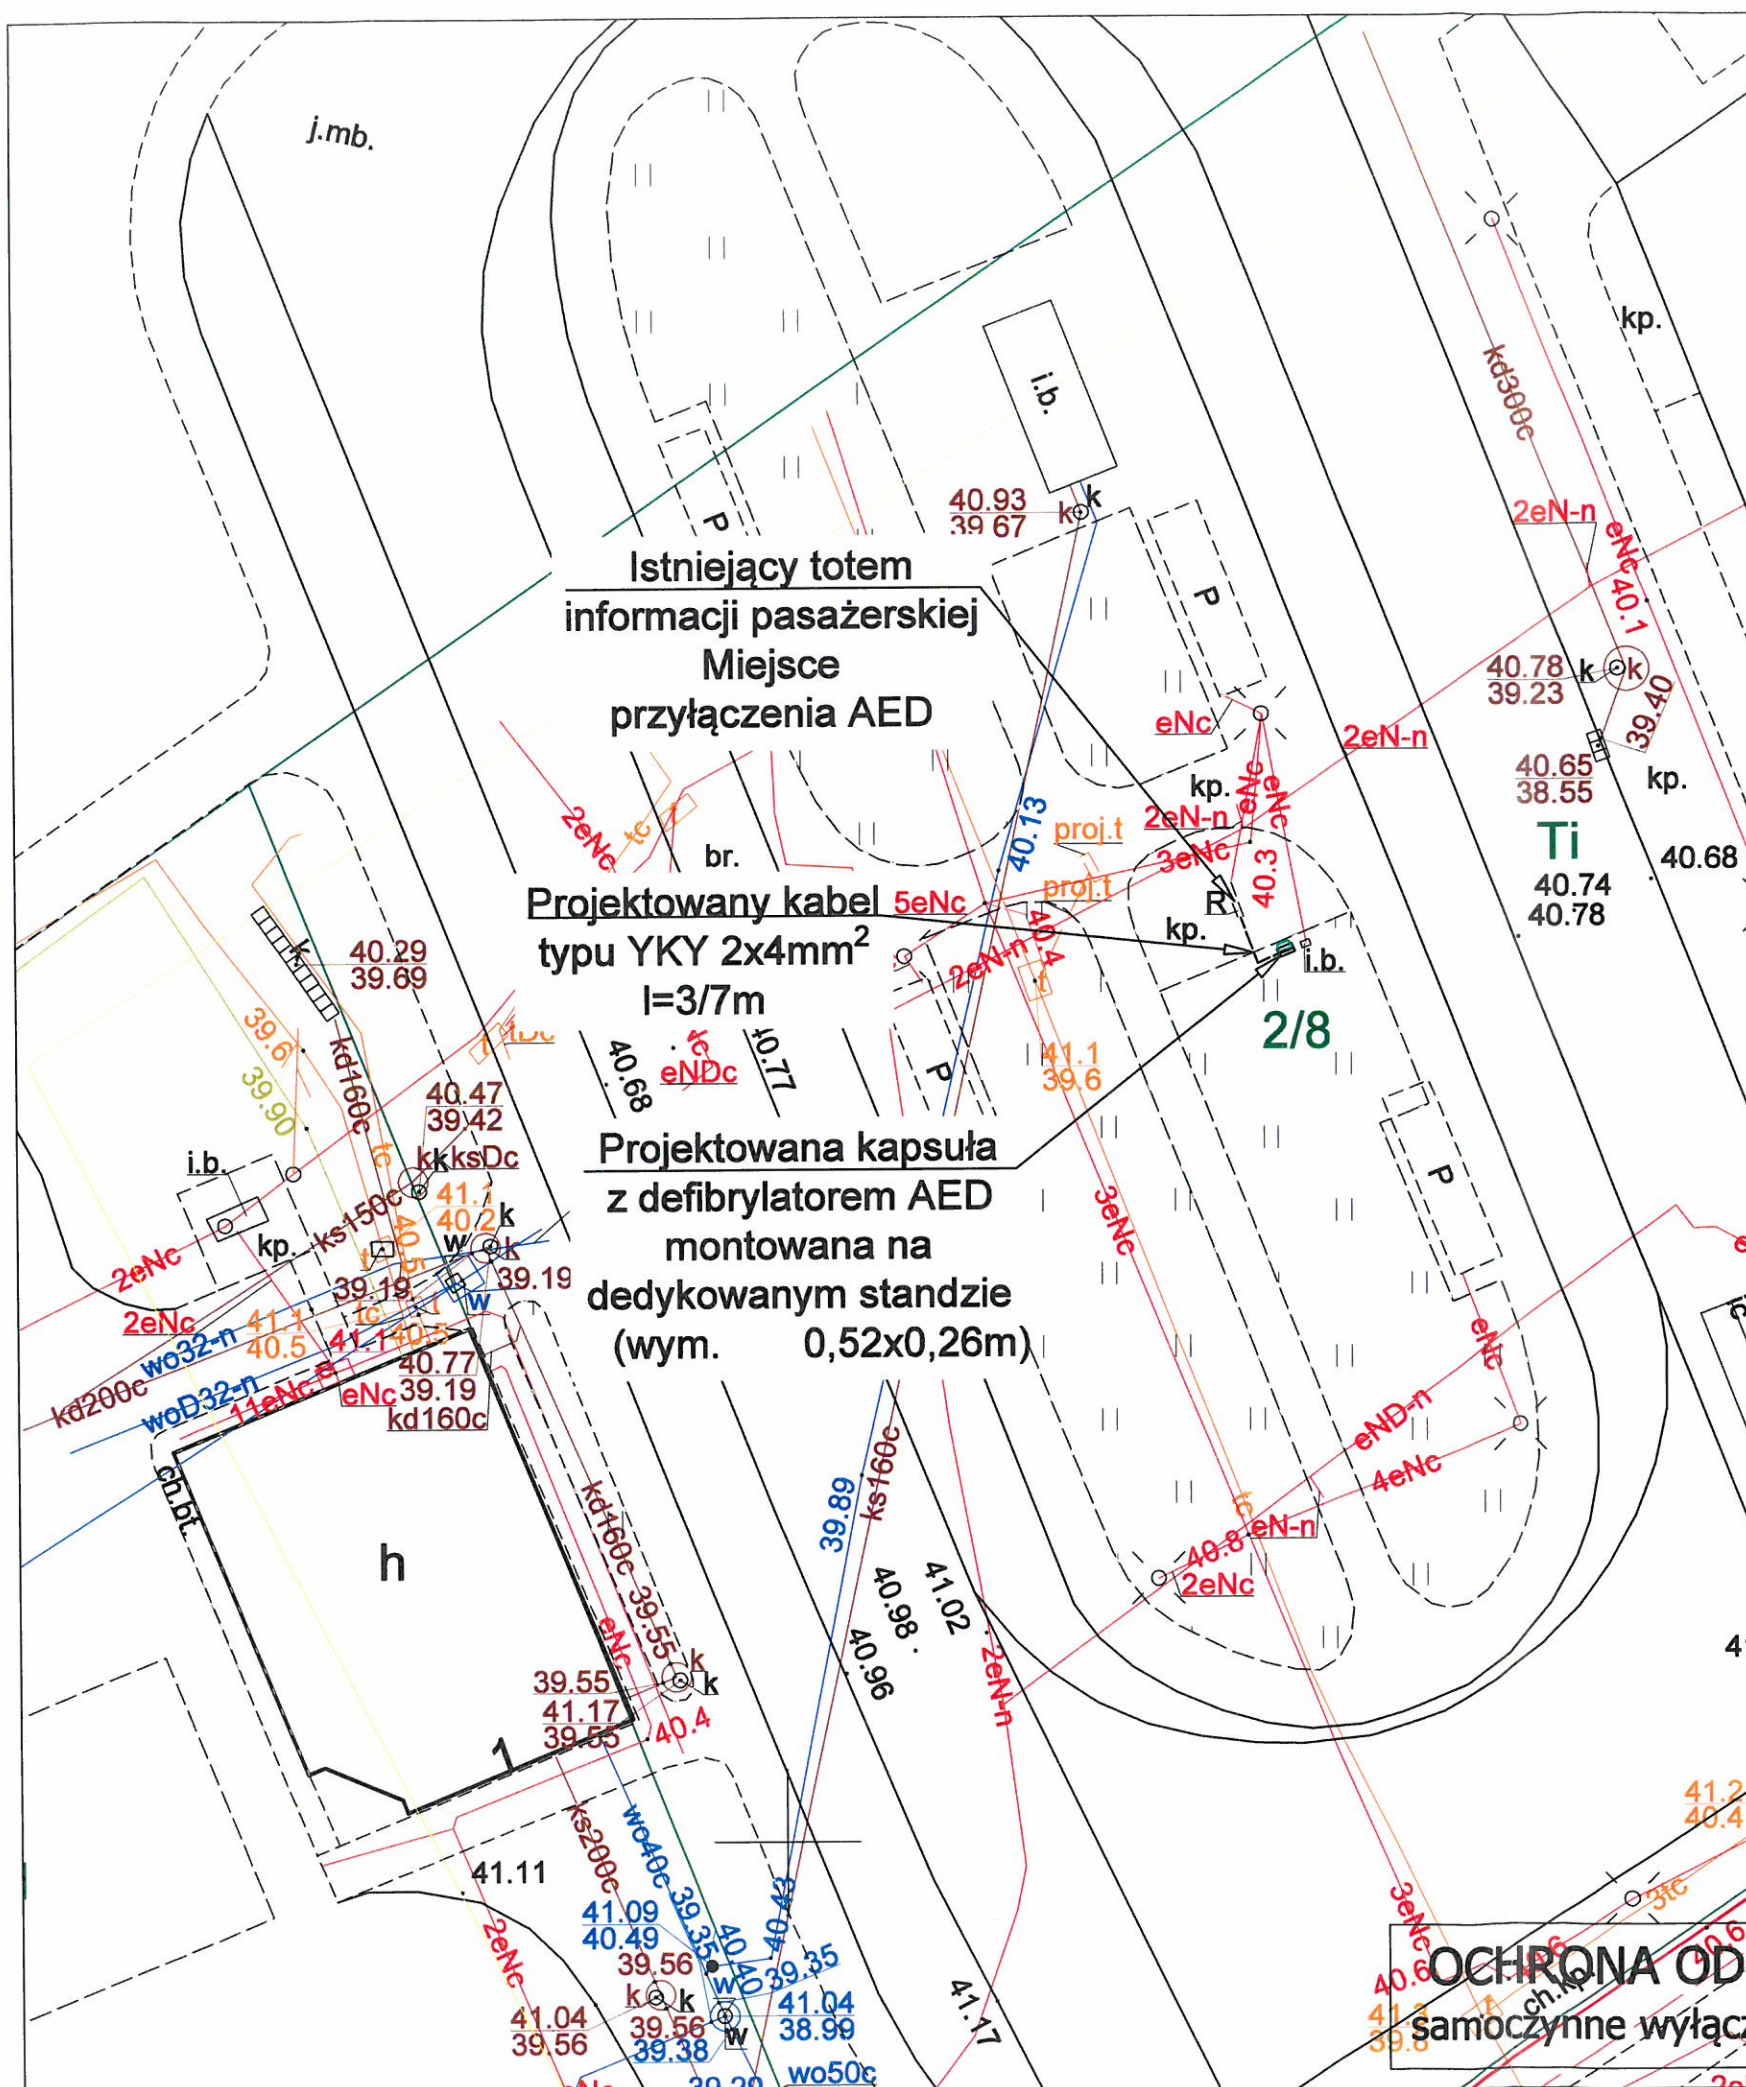

<b>JOTDE</b> PPUH JOTDE S.C. J. Dudziński D. Kieres 75-307 Koszalin, Plac Kilińskiego 2 biuro@jotde.com.pl NIP 669-20-46-776 tel: 698 088 514, 502 244 121		INWESTOR <b>Gmina Miasto Koszalin</b> ul. Rynek Staromiejski 6-7 ; 75-007 Koszalin	
OPRACOWAŁ mgr inż. Dawid Kieres		PODPIS	
PROJEKTANT mgr inż. Jan Dudziński upr. nr A/NB/8300/48/78, ZAP/IE/2515/01 spec.: instalacyjno-inżynierska w z. inst. elektrycznych		PODPIS	
skala <b>1:250</b> Stadium Koncepcja	Zadanie: <b>40 Punktów Życia</b> - defibrylatorów AED w miejscach publicznych w Koszalinie w ramach zadania inwestycyjnego Koszaliński Budżet Obywatelski 2021r Lokalizacja: dz. nr 2/8; obręb 0016 m. Koszalin		Data: <b>27.09.2021</b>
Treść rysunku <b>Projekt zagospodarowania terenu</b>			Nr zadania <b>#PZ31</b> Nr rysunku <b>E-1</b>

Koszalin, dnia 18.11.2021 r.

TIT.4351.36.2017.EG

**Gmina Miasto Koszalin**  
**ul. Rynek Staromiejski 6-7**  
**75- 007 Koszalin**

**Pełnomocnik:**  
**Dawid Kieres**  
**JOTDE S.C.**  
**Plac Kilińskiego 2**  
**75 – 307 Koszalin**

*Dotyczy: wydania opinii na zadanie pn. „Montaż standu z kapsułą wyposażoną w defibrylator AED z przyłączem elektrycznym na działce ewid. 2/8 obręb 0016 Koszalin”.*

Zarząd Dróg i Transportu w Koszalinie, w związku z otrzymaniem w dniu 20.10.2021 r. (data wpływu) wniosku o wydanie opinii w zakresie projektu zagospodarowania terenu dz. 2/8 obr. 16 pod względem infrastruktury technicznej zadane pn. „Montaż standu z kapsułą wyposażoną w defibrylator AED z przyłączem elektrycznym na działce ewid. 2/8 obręb 0016 Koszalin” – opiniuje pozytywnie pod względem trasy linii kablowej i montażu standu z kapsułą wyposażoną w defibrylator AED.

Montaż standu z kapsułą wyposażoną w defibrylator AED na dz. 39/130 obr 0026 nie koliduje z istniejącą linią kablową zasilającą oświetlenie ZDiT w Koszalinie.



Złącze do którego będzie przyłączone AED stanowi własność Miejskiego Zakładu Komunikacji Sp. z o.o. w Koszalinie. Należy uzyskać od właściciela majątku, warunki przyłączenia oraz zawrzeć porozumienie na rozliczenie kosztów za dystrybucję i sprzedaż energii elektrycznej.

Ponadto ZDiT w Koszalinie, informuje, iż totom informacji pasażerskiej przy ul. Wąwozowej Centrum Przesiadkowe podlega gwarancji do 20.11.2024 r. Wykonawca DOMAR Kazimierz Domaracki, Tatów 3, 76-039 Biesiekierz. Prace związane z włączeniem linii kablowej do istniejącego złącza należy wykonać w obecności w/w gwaranta.

**DYREKTOR**  
Zarządu Dróg i Transportu w Koszalinie  
*mgr Anna Grabuszyńska-Hewelt*

Otrzymują:

1. Adresat
2. a/a 16177

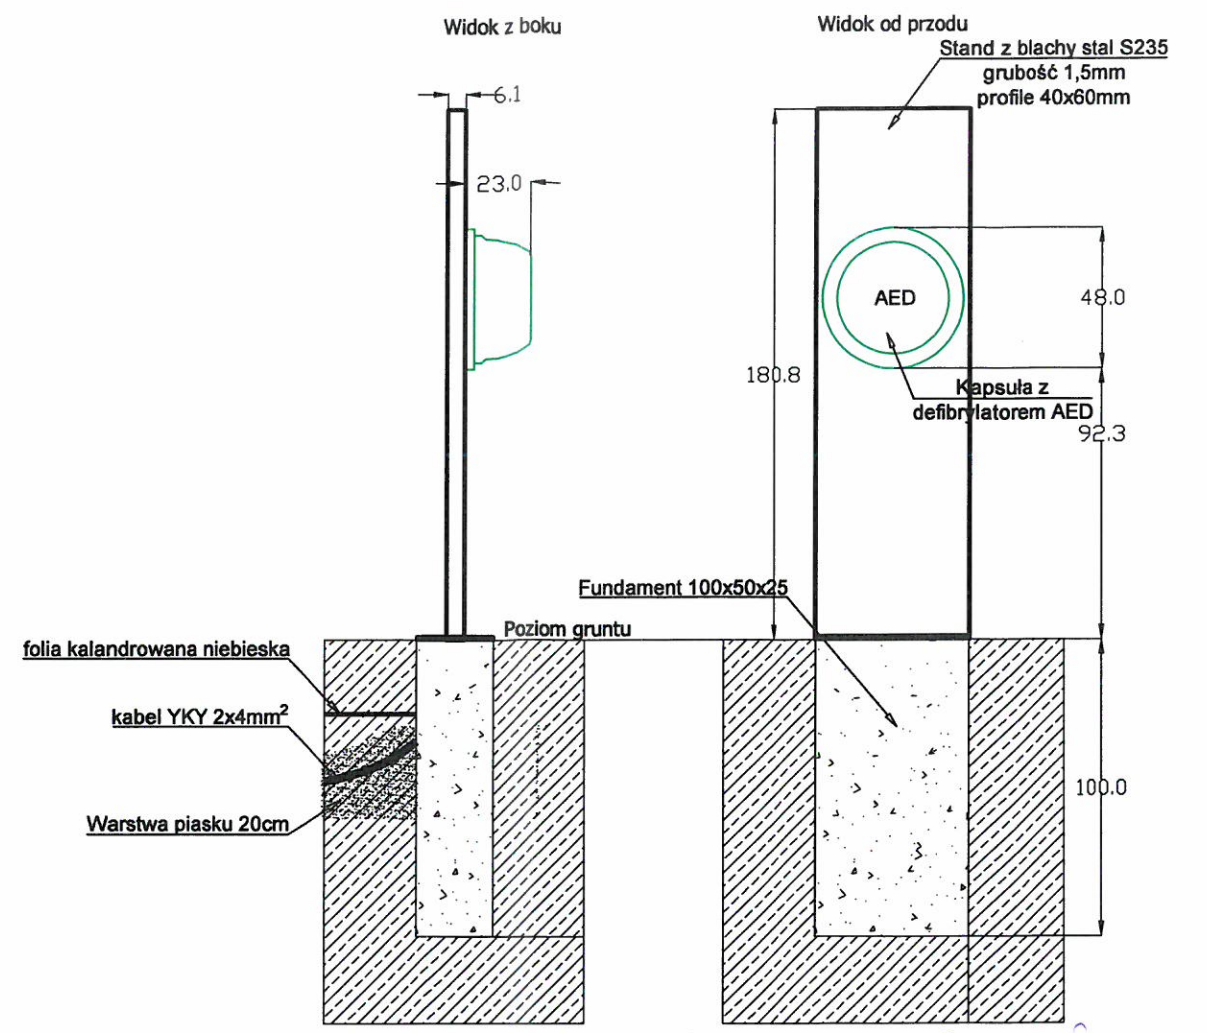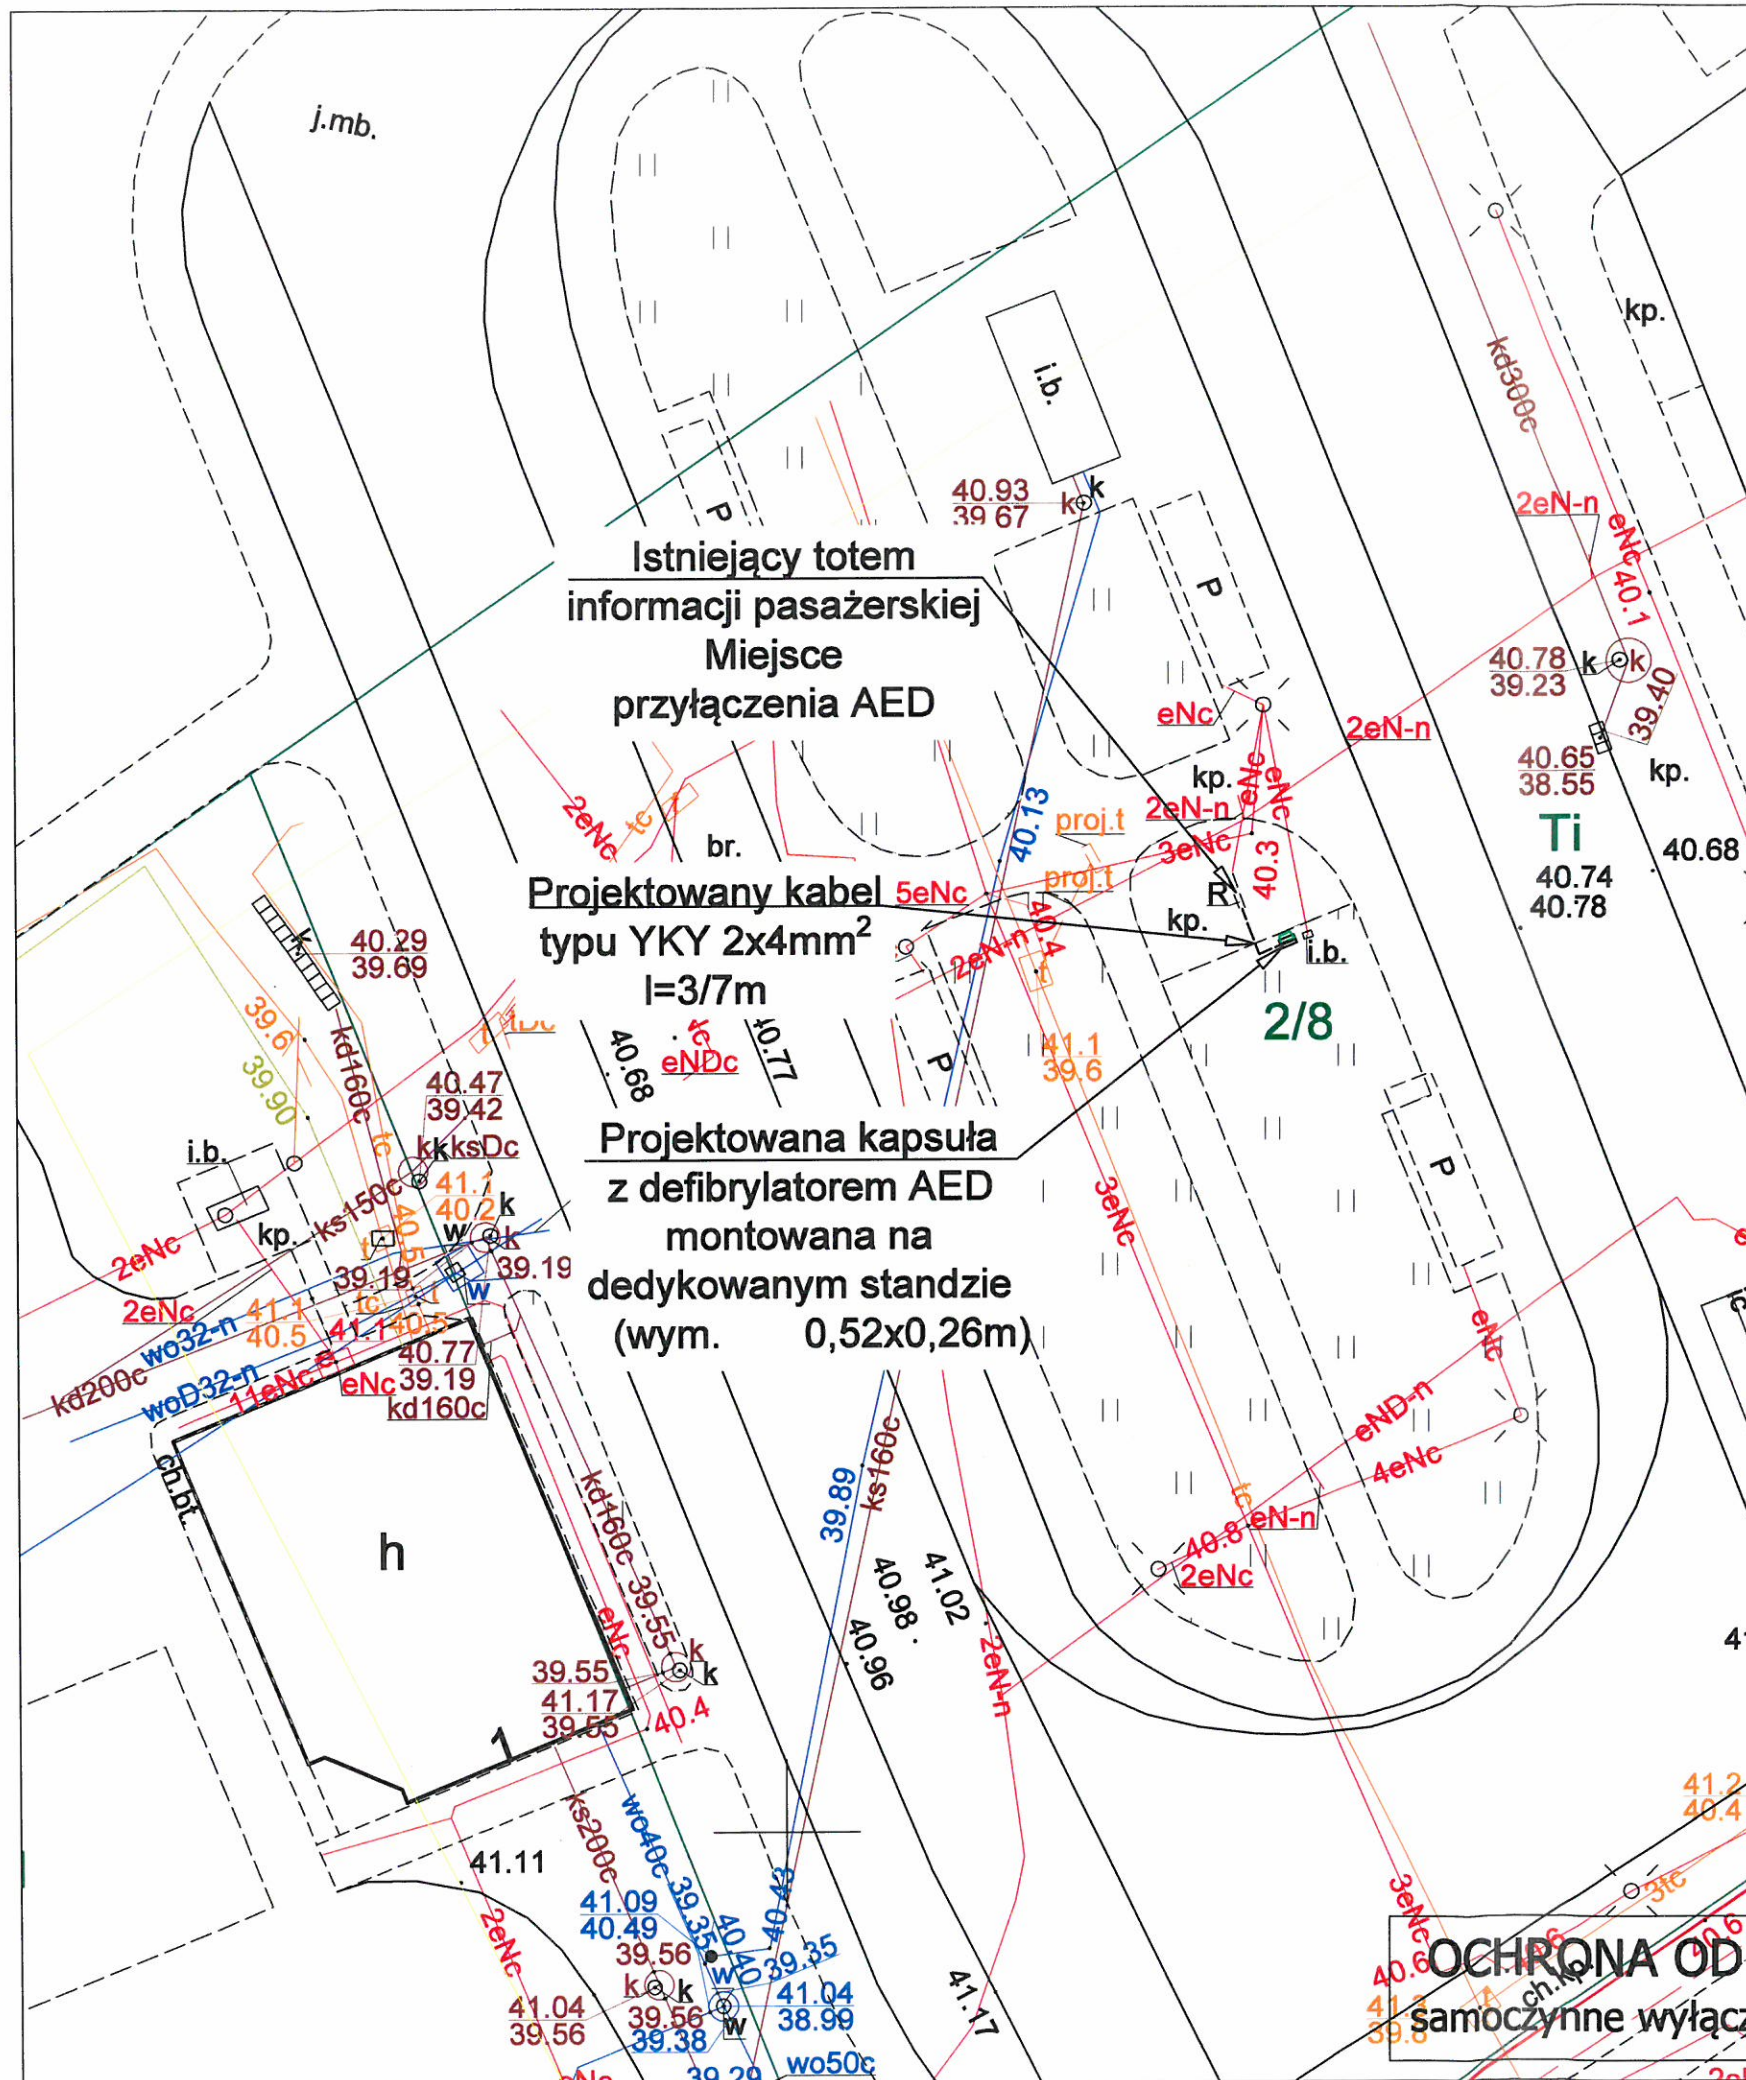

*Zaopiniowano zgodnie z pismem TIT 4351 30.20.2021 z dnia 18.11.2021r.*

Starszy Specjalista w Dziale Infrastruktury Technicznej  
*E. Galka*  
mgr inż. Elżbieta Galka

**OCHRONA OD PORAŻEŃ**  
samoczynne wyłączenie zasilania

<b>JOTDE</b> PPUH JOTDE S.C. J. Dudziński D. Kieres 75-307 Koszalin, Plac Kilińskiego 2 biuro@jotde.com.pl NIP 669-20-45-776 tel: 698 088 514, 502 244 121		INWESTOR <b>Gmina Miasto Koszalin</b> ul. Rynek Staromiejski 6-7 ; 75-007 Koszalin	
OPRACOWAŁ mgr inż. Dawid Kieres		PODPIS	
PROJEKTANT mgr inż. Jan Dudziński upr. nr A/NB/8300/48/78, ZAP/IE/2515/01 spec.: instalacyjno-instalacyjna w z. inst. elektrycznych		PODPIS	
skala <b>1:250</b> Stadium Koncepcja	Zadanie: 40 Punktów Życia <sup>®</sup> - defibrylatorów AED w miejscach publicznych w Koszalinie w ramach zadania inwestycyjnego Koszaliński Budżet Obywatelski 2021r Lokalizacja: dz. nr 2/8; obręb 0016 m. Koszalin Treść rysunku <b>Projekt zagospodarowania terenu</b>		Data: 27.09.2021 Nr zadania #PZ31 Nr rysunku <b>E-1</b>