


Załącznik graficzny do warunków II przetargu
w dniu 27 października 2022 r.
ul. Inwestorska
obręb nr 0024
działka nr 64/6 o powierzchni 0,9870 ha

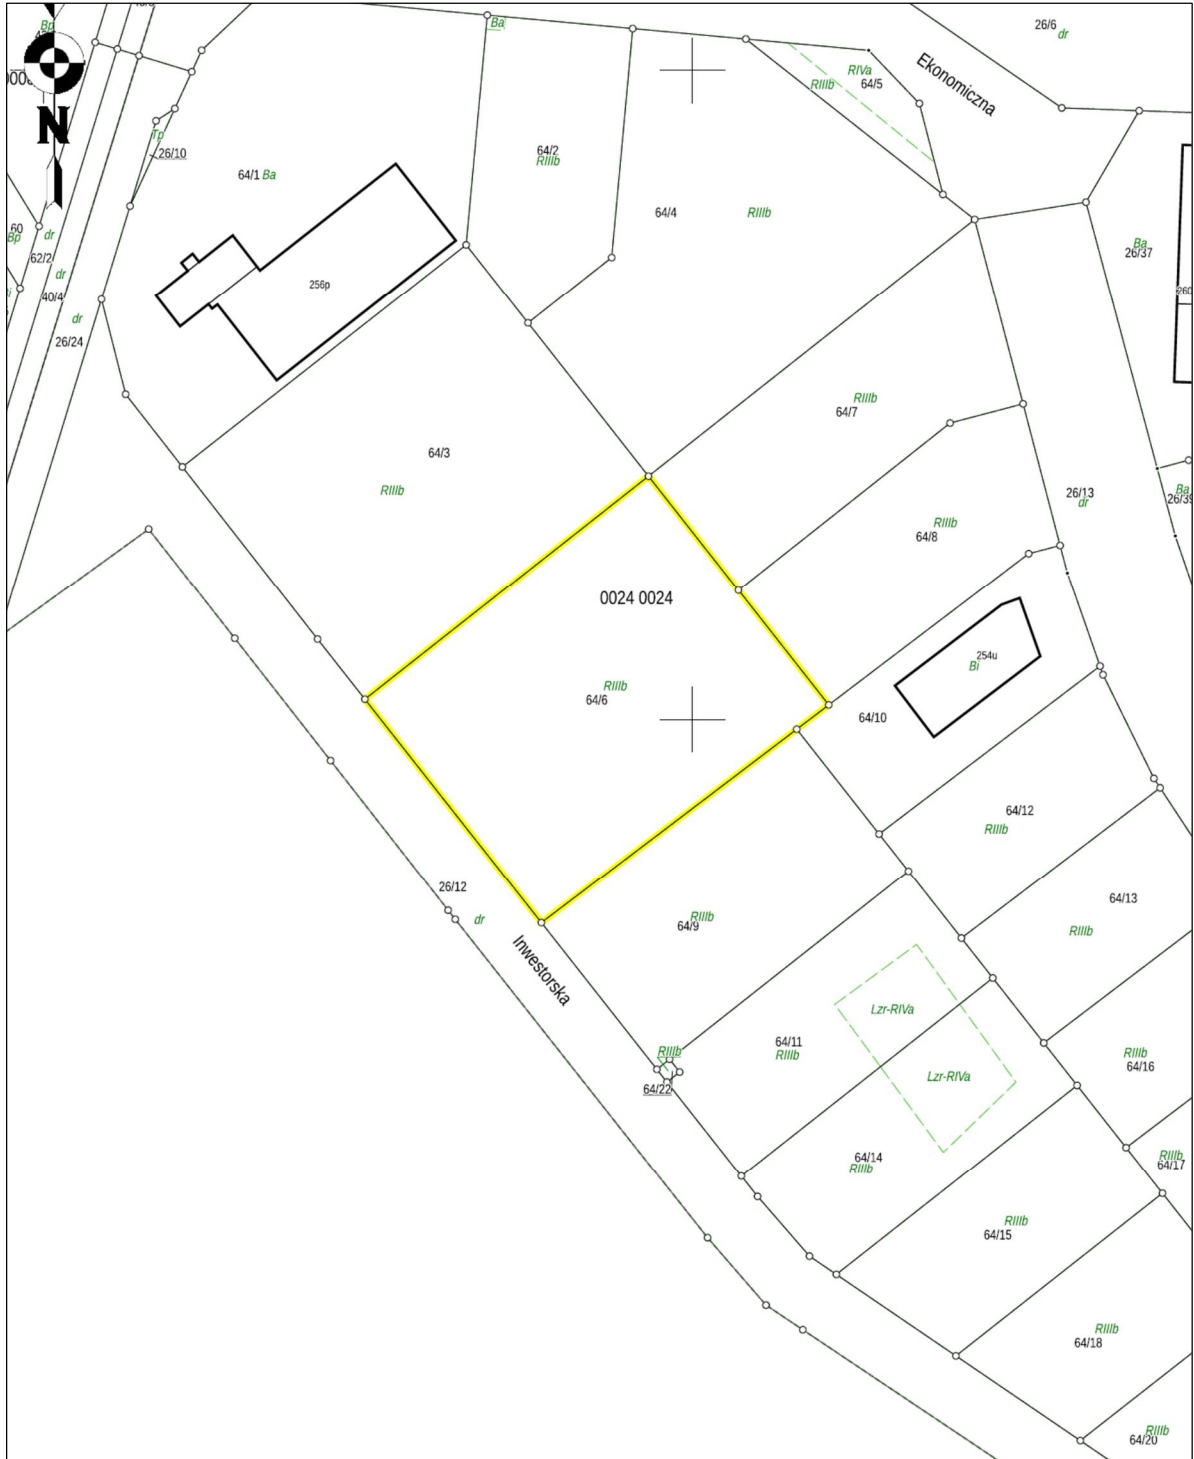

PREZYDENT MIASTA

Piotr Jedliński