


Załącznik graficzny
do warunków I przetargu w dniu 8 listopada 2022 r.
ul. Młyńska
obręb nr 0020, działka nr 597
o powierzchni 0,0018 ha

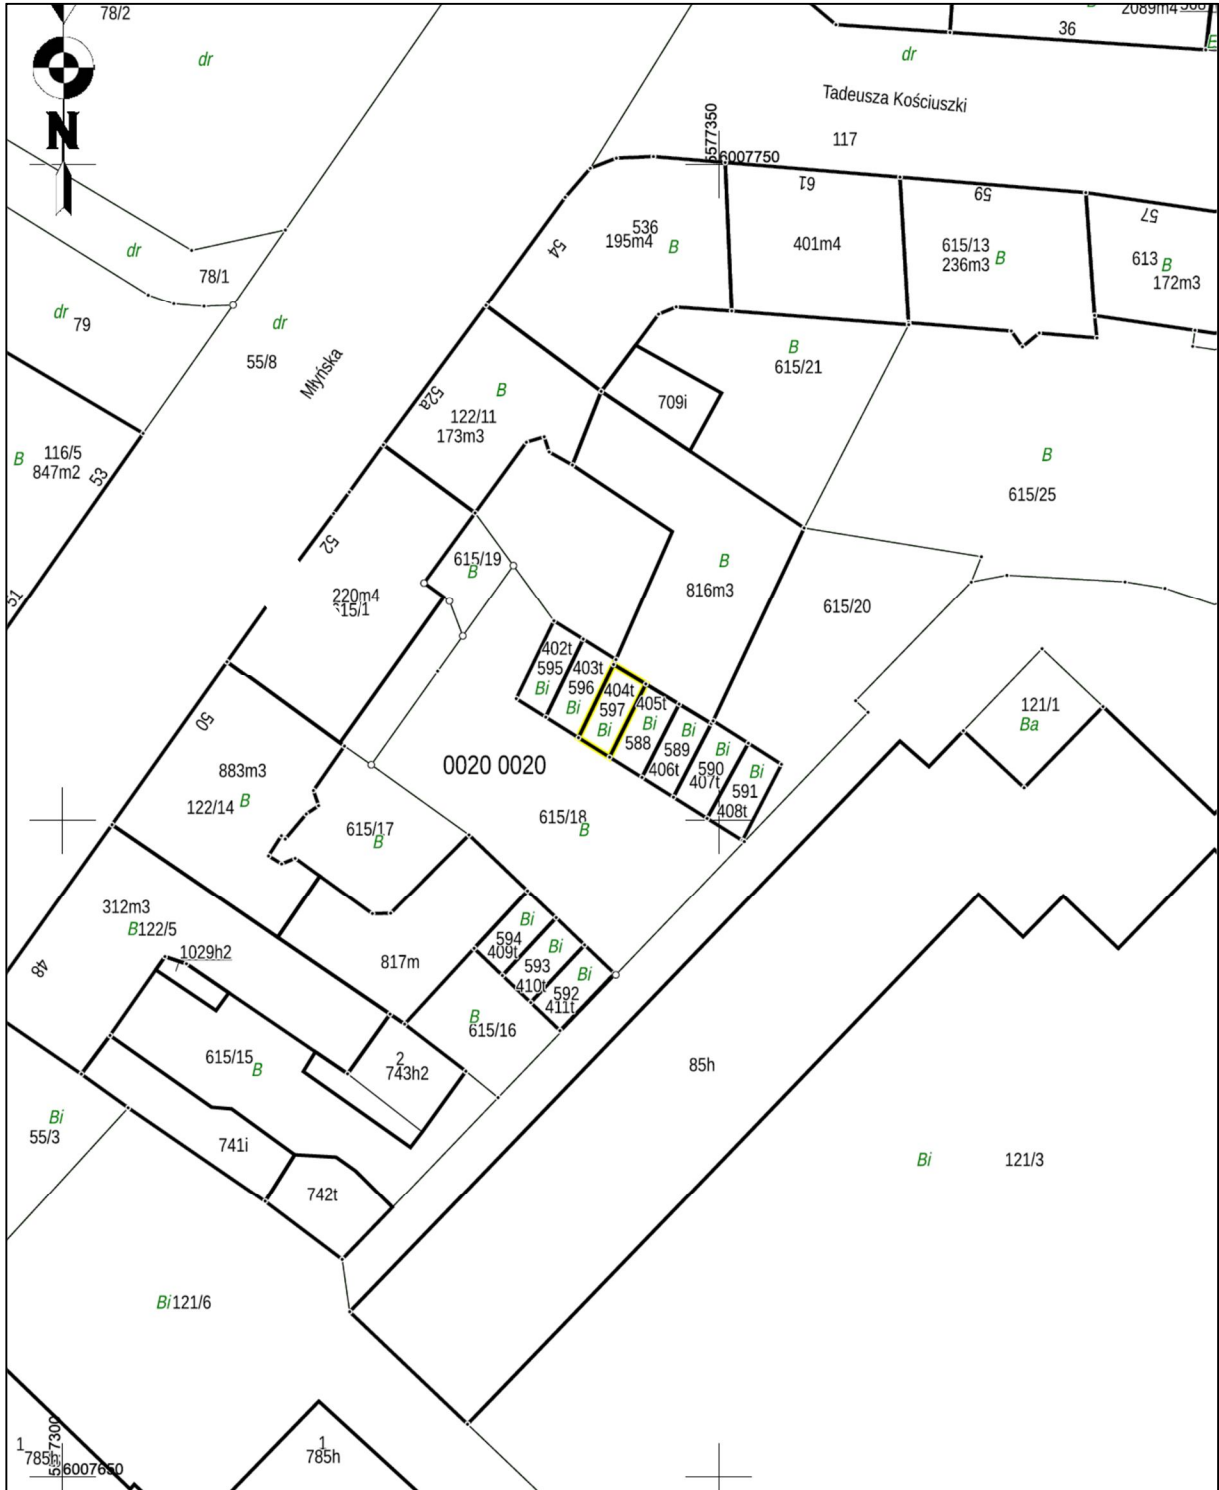

PREZYDENT MIASTA

Piotr Jedliński