


Załącznik graficzny do warunków I przetargu  
w dniu 17 maja 2023 r.  
ul. Morelowa  
obręb nr 0028  
działka nr 616/8 o powierzchni 0,3810 ha

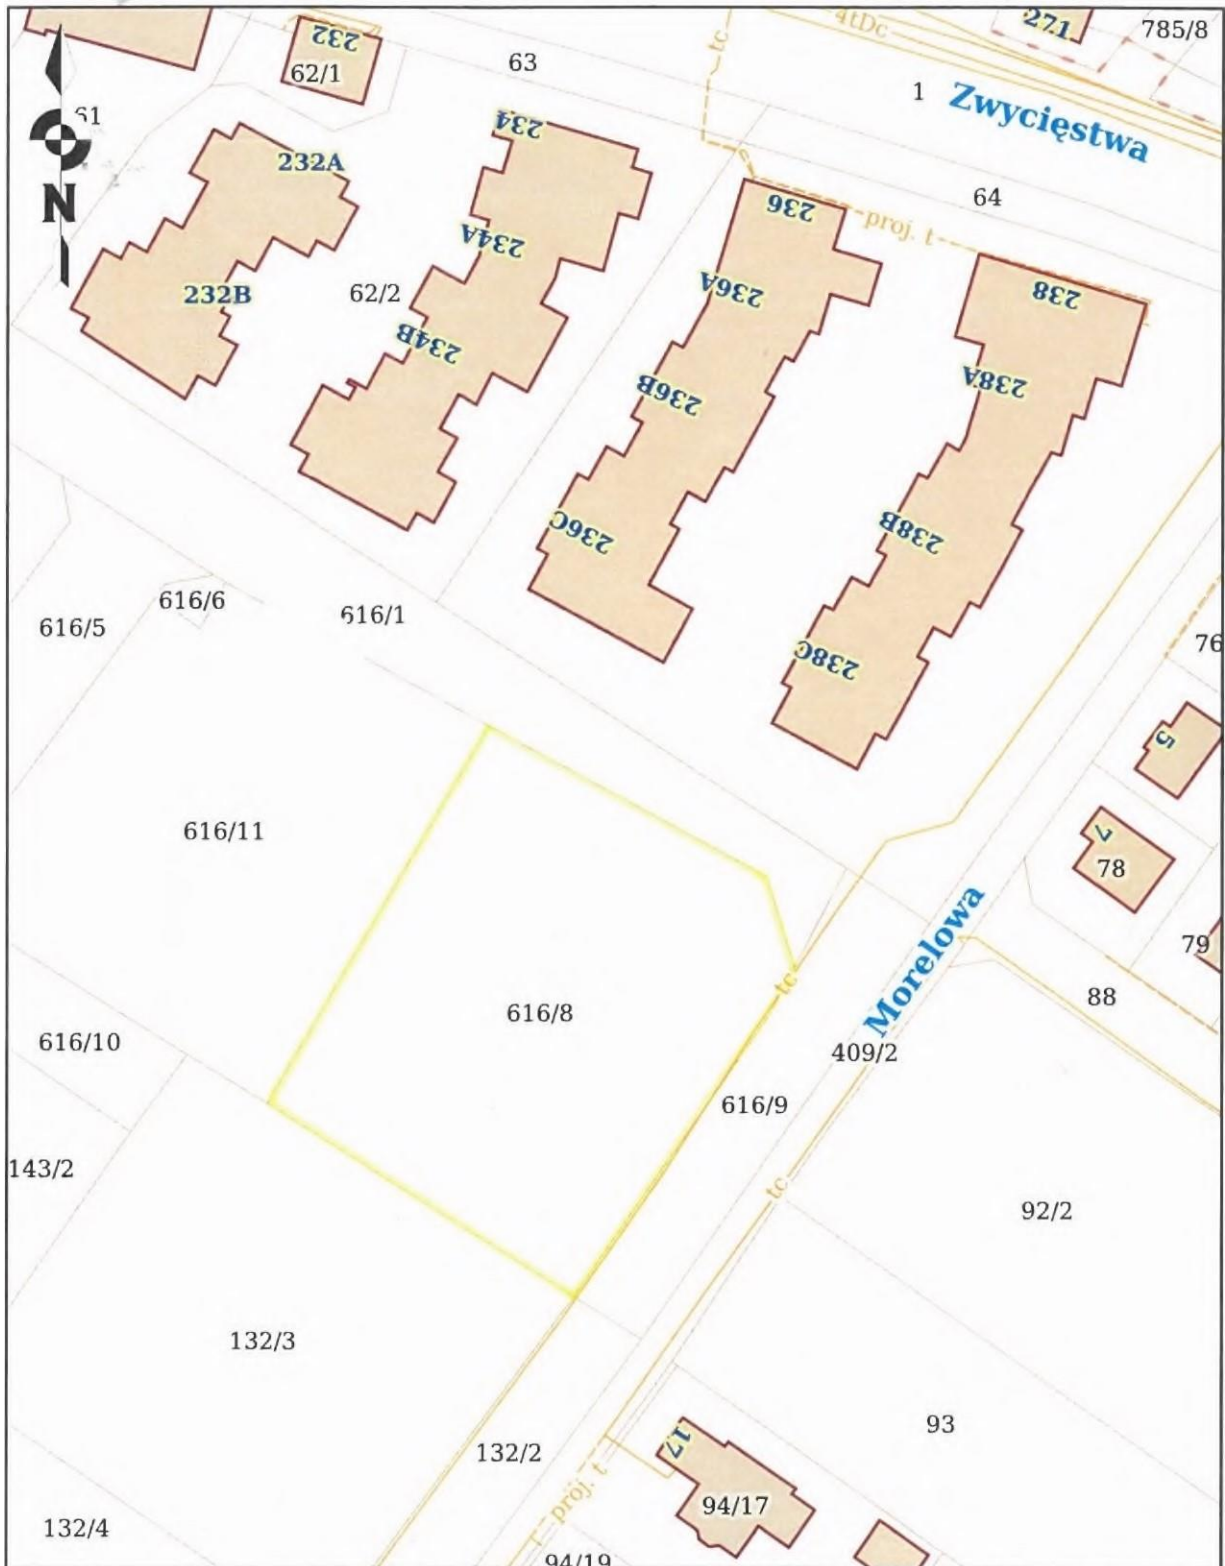

**PREZYDENT MIASTA**  
**Piotr Jedliński**  
(podpis nieczytelny)