


Załącznik mapowy do warunków pierwszych przetargów w dniu 07.11.2023 r.
ul. Brytyjska
obręb nr 0012
działka nr 458 o powierzchni 1,5202 ha
działka nr 459 o powierzchni 0,9708 ha
działka nr 460 o powierzchni 0,9815 ha

skala: 1:1000

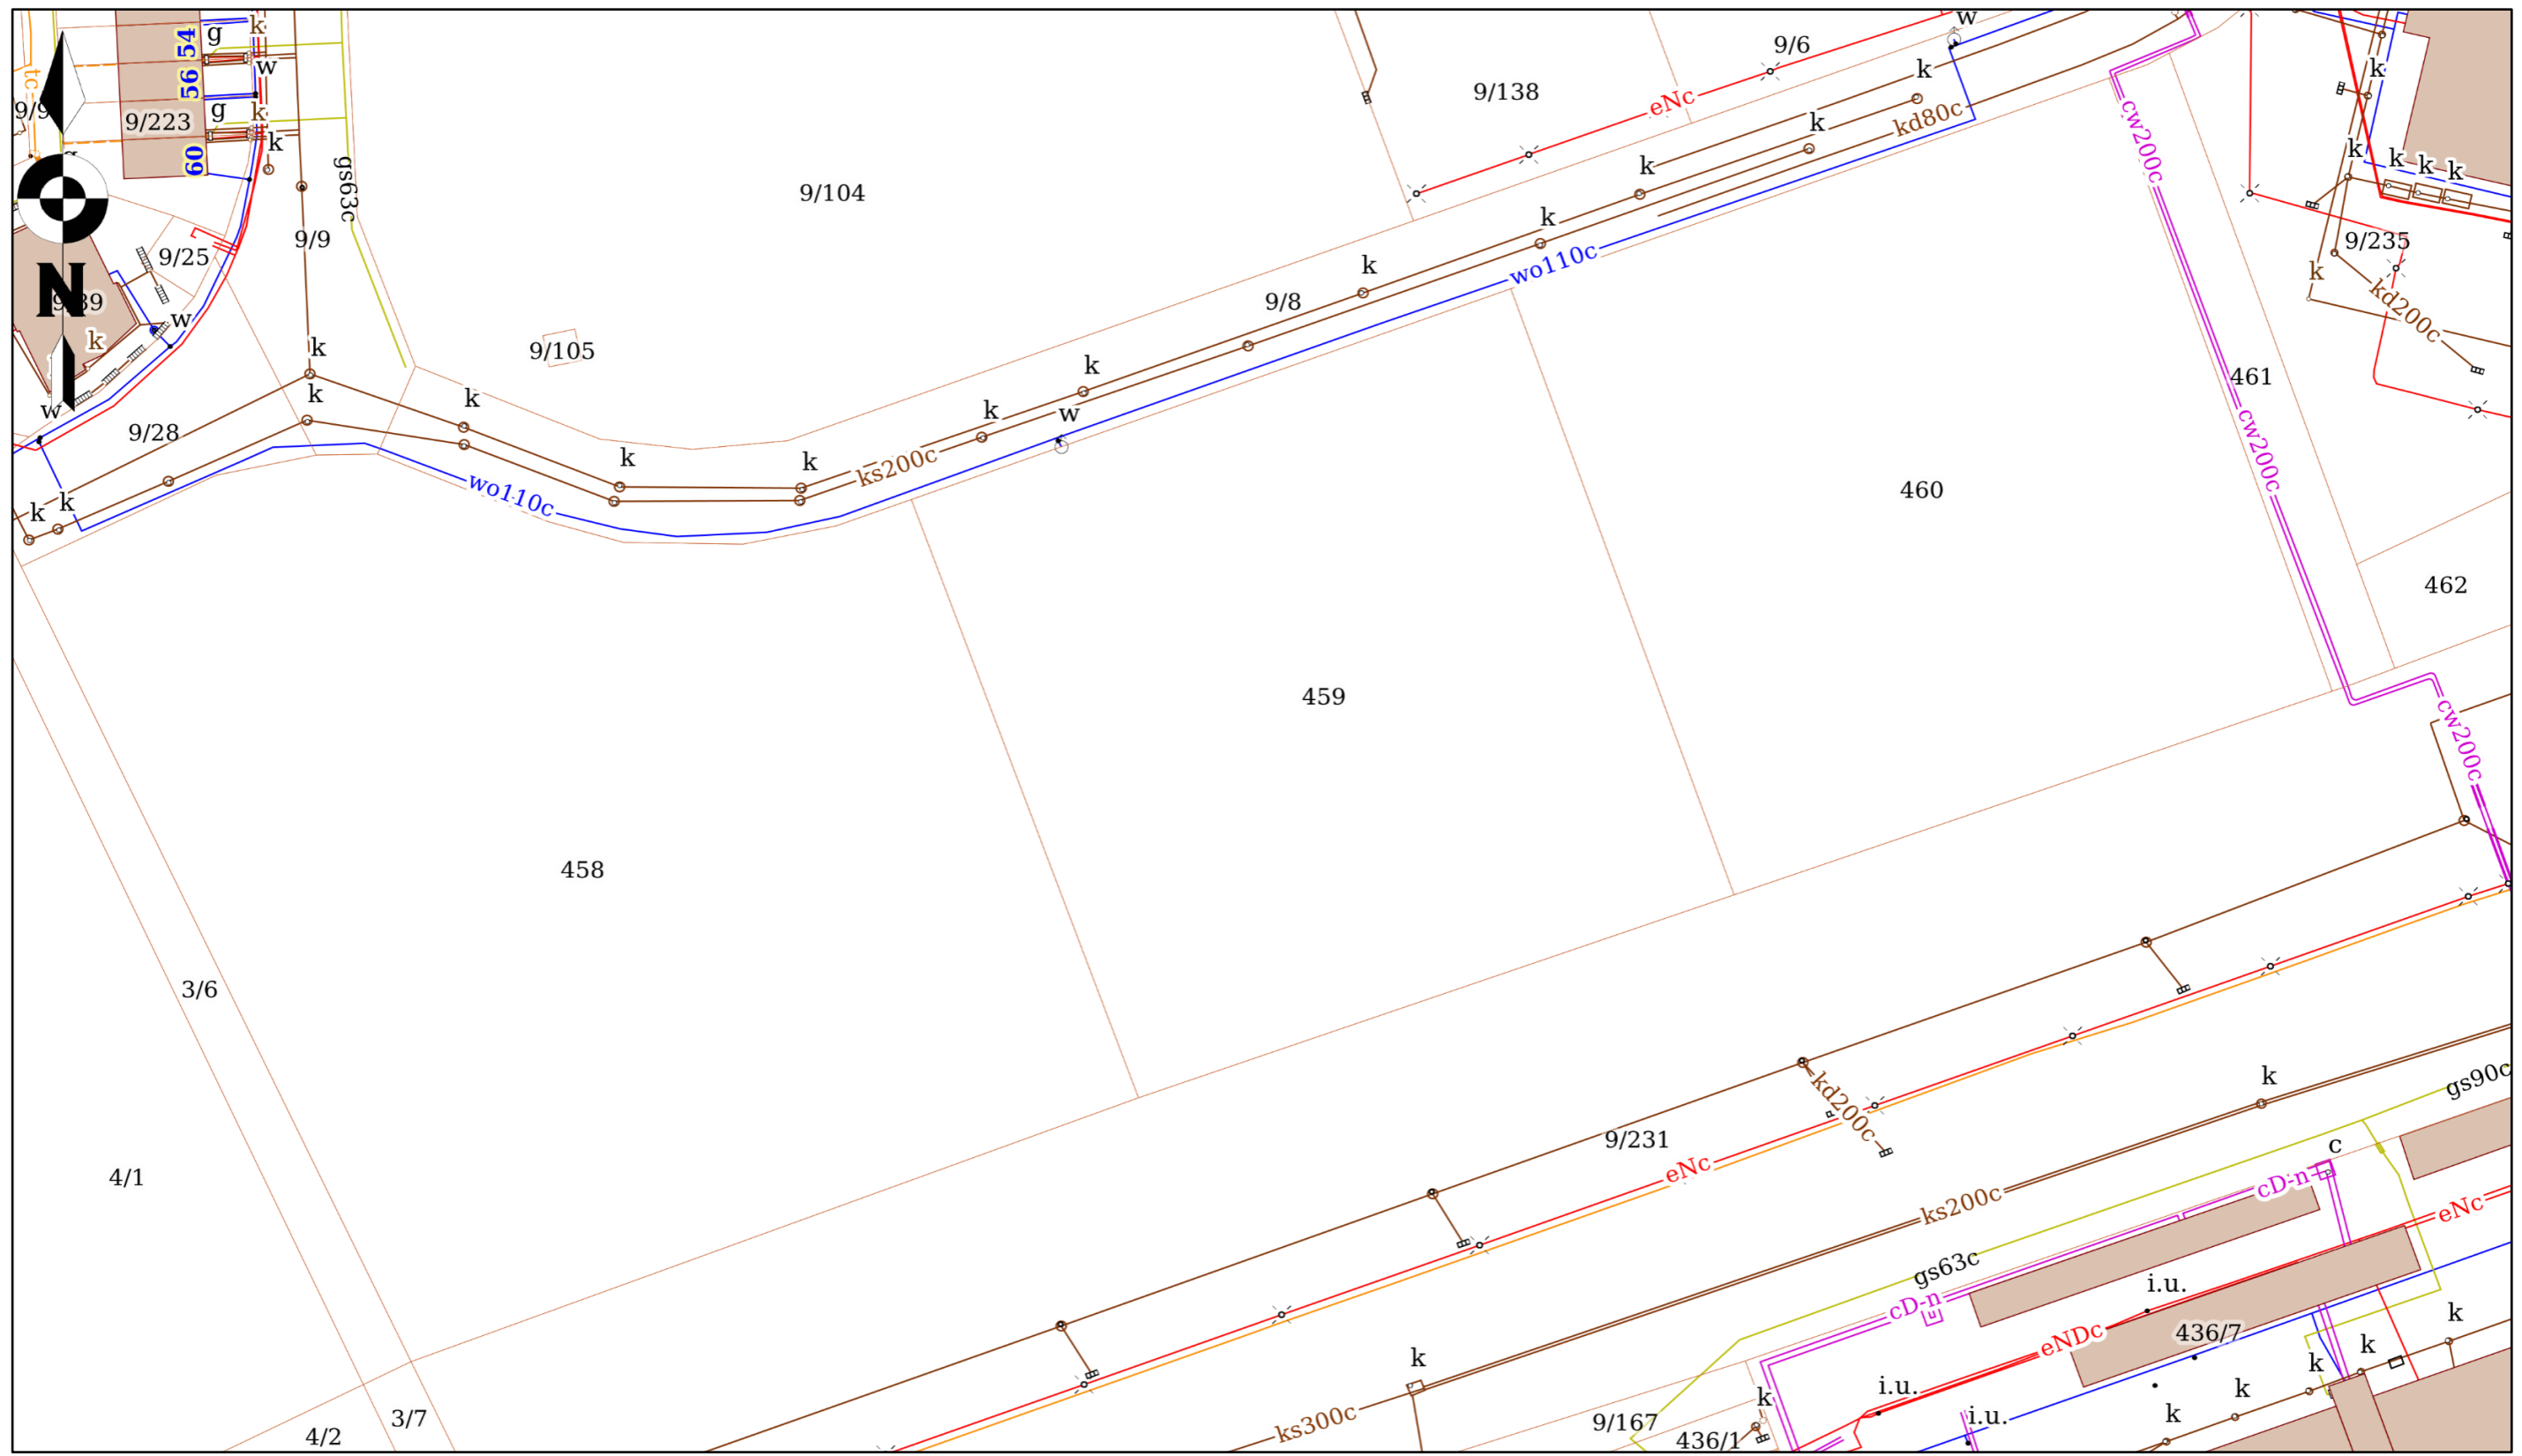

PREZYDENT MIASTA
Piotr Jedliński
(podpis nieczytelny)