


Załącznik mapowy do warunków pierwszych przetargów w dniu 07.11.2023 r. obrazujący usytuowanie urządzenia ciepłowniczego (komory) na działce nr 460 w obrębie nr 0012

skala: 1:500

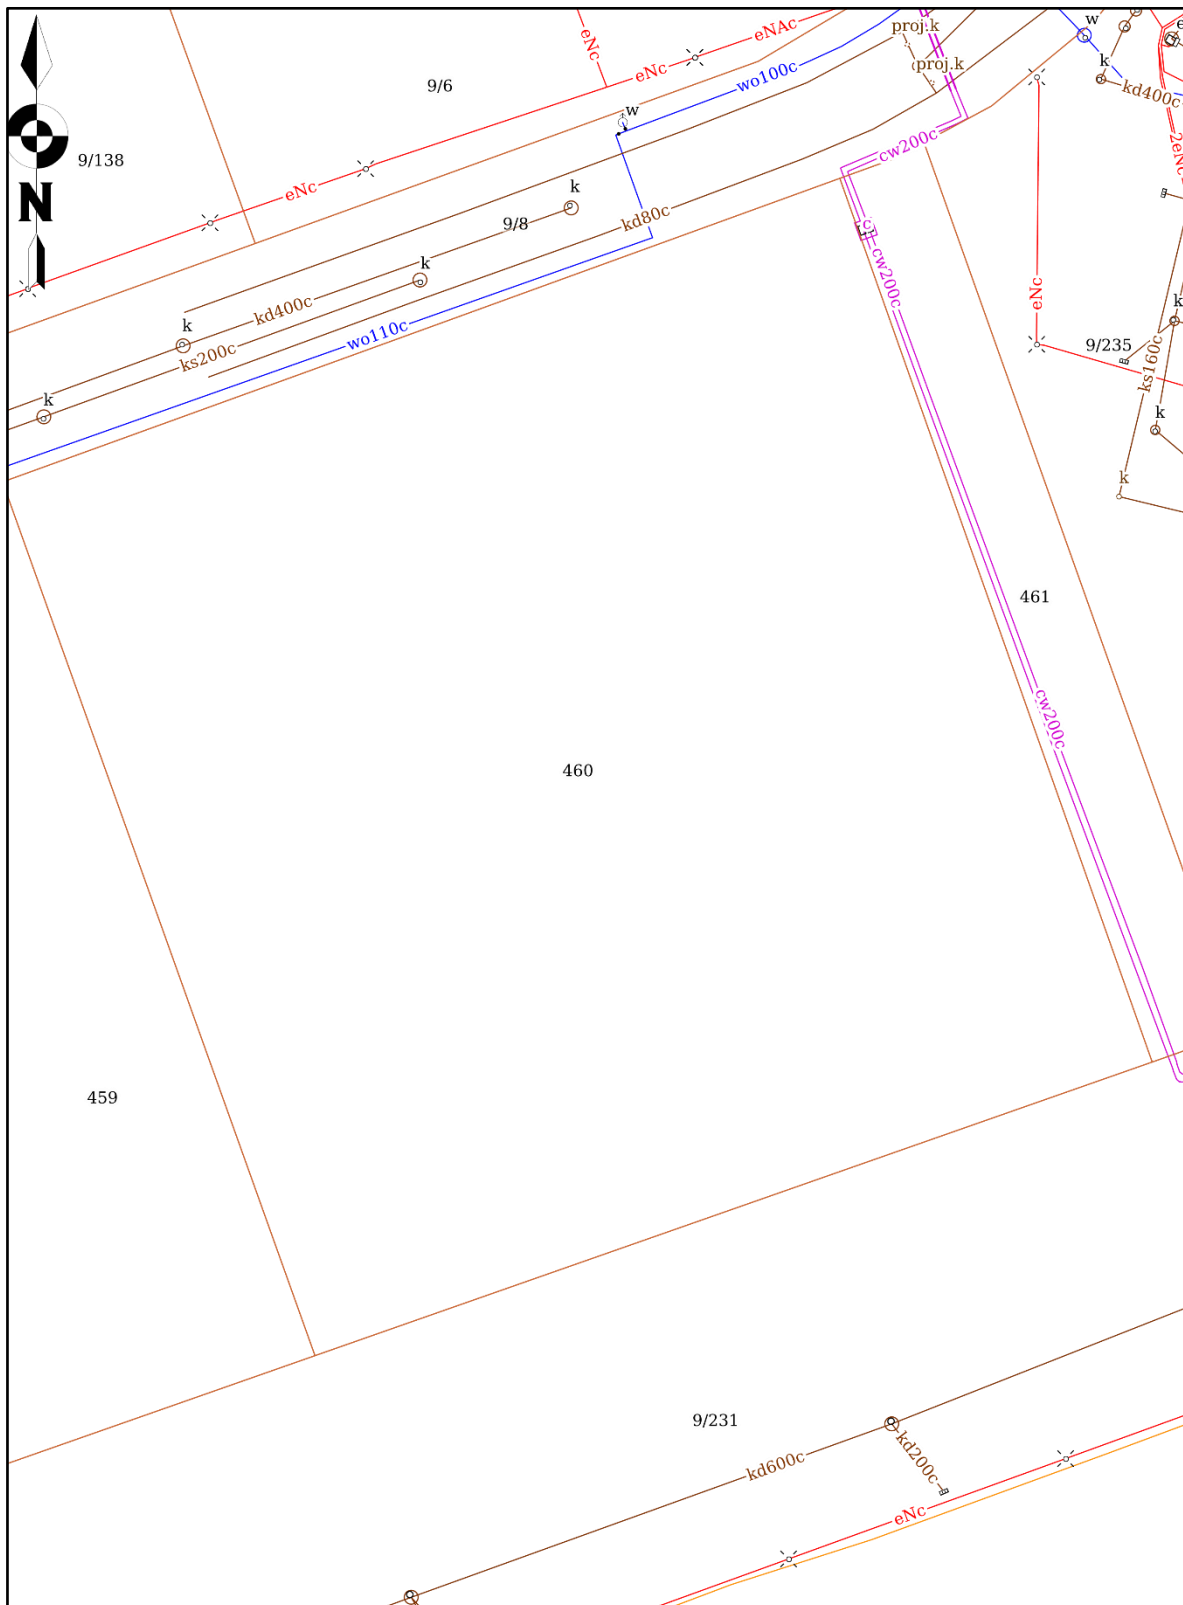

PREZYDENT MIASTA
Piotr Jedliński
(podpis nieczytelny)