


Załącznik graficzny do warunków I przetargu
w dniu 30 listopada 2023 r.
zbieg ulic: Połczyńskiej i Słowiańskiej
obręb nr 0023, działka nr 58/7 o powierzchni 1,0787 ha
obręb nr 0022, działka nr 249/5 o powierzchni 0,0286 ha

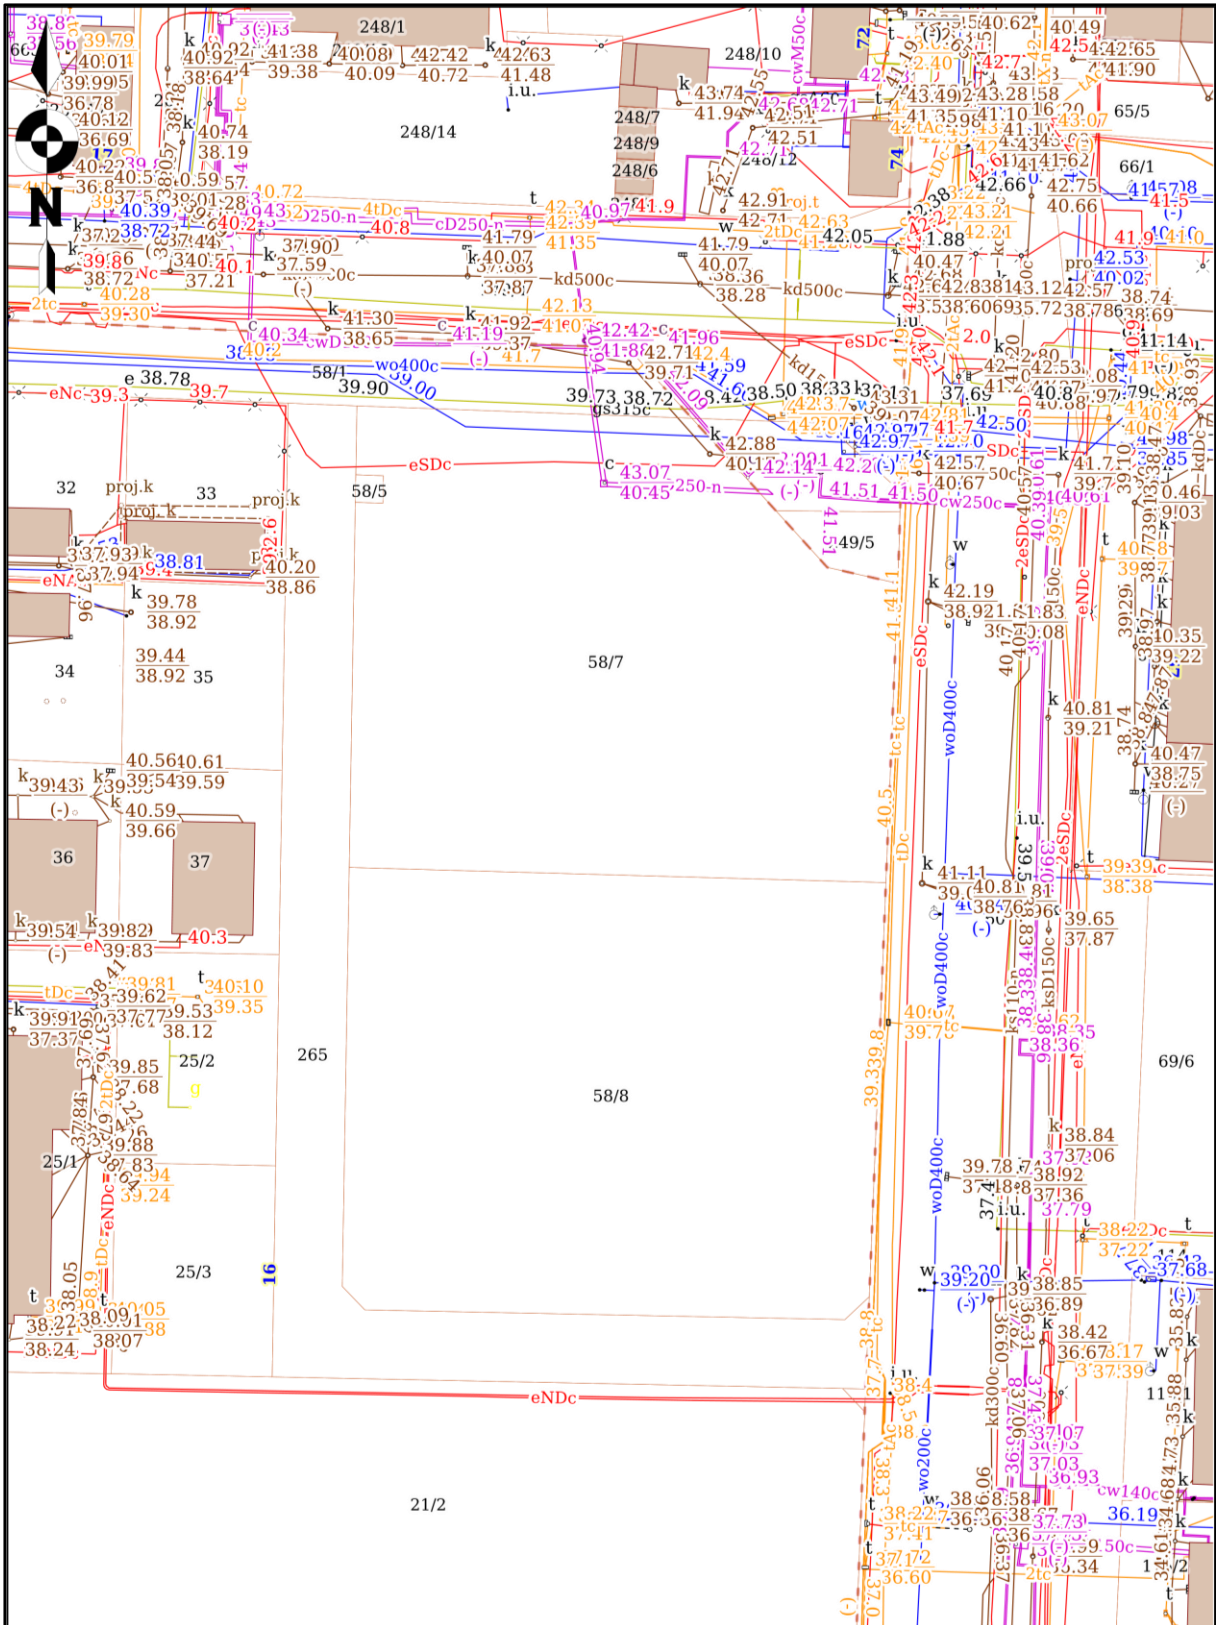

PREZYDENT MIASTA
Piotr Jedliński
(podpis nieczytelny)