

**UCHWAŁA NR LXVII/954/2023
RADY MIEJSKIEJ W KOSZALINIE**

z dnia 21 września 2023 r.

w sprawie zaliczenia dróg do kategorii dróg gminnych oraz ustalenia ich przebiegu

Na podstawie art. 18 ust. 2 pkt 15 i art. 40 ust. 1 ustawy z dnia 8 marca 1990 r. o samorządzie gminnym (Dz. U. z 2023 r. poz. 40, poz. 572, poz. 1463), art. 7 ust. 2 i 3 ustawy z dnia 21 marca 1985 r. o drogach publicznych (Dz. U. z 2023 r. poz. 645, poz. 760, poz. 1193), po zasięgnięciu opinii Prezydenta Miasta Koszalina, Rada Miejska w Koszalinie uchwala, co następuje:

§ 1. Zalicza się do kategorii dróg gminnych oraz ustala przebieg następujących dróg położonych na terenie Gminy Miasto Koszalin:

- 1) ulicę Inwestorską – od ulicy Wołyńskiej, zgodnie z załącznikiem graficznym nr 1,
- 2) ulicę Holenderską – od ulicy Duńskiej do Alei Europejskiej, zgodnie z załącznikiem graficznym nr 2,
- 3) ulicę Irlandzką – od ulicy Holenderskiej, zgodnie z załącznikiem graficznym nr 3,
- 4) ulicę Włoską – od ulicy Holenderskiej do Francuskiej, zgodnie z załącznikiem graficznym nr 4,
- 5) ulicę Fińską – od ulicy Francuskiej do ulicy Holenderskiej, zgodnie z załącznikiem graficznym nr 5,
- 6) ulicę Na Skarpie – przedłużenie do ulicy Kwiatkowskiego, zgodnie z załącznikiem graficznym nr 6,
- 7) ulicę Władysława Tatarkiewicza – od ulicy Akademickiej, zgodnie z załącznikiem graficznym nr 7.


§ 2. Wykonanie uchwały powierza się Prezydentowi Miasta Koszalina.

§ 3. 1. Uchwała podlega ogłoszeniu w Dzienniku Urzędowym Województwa Zachodniopomorskiego.

2. Uchwała wchodzi w życie z dniem 1 stycznia 2024 r.


Przewodniczący Rady Miejskiej


Jan Kuriata

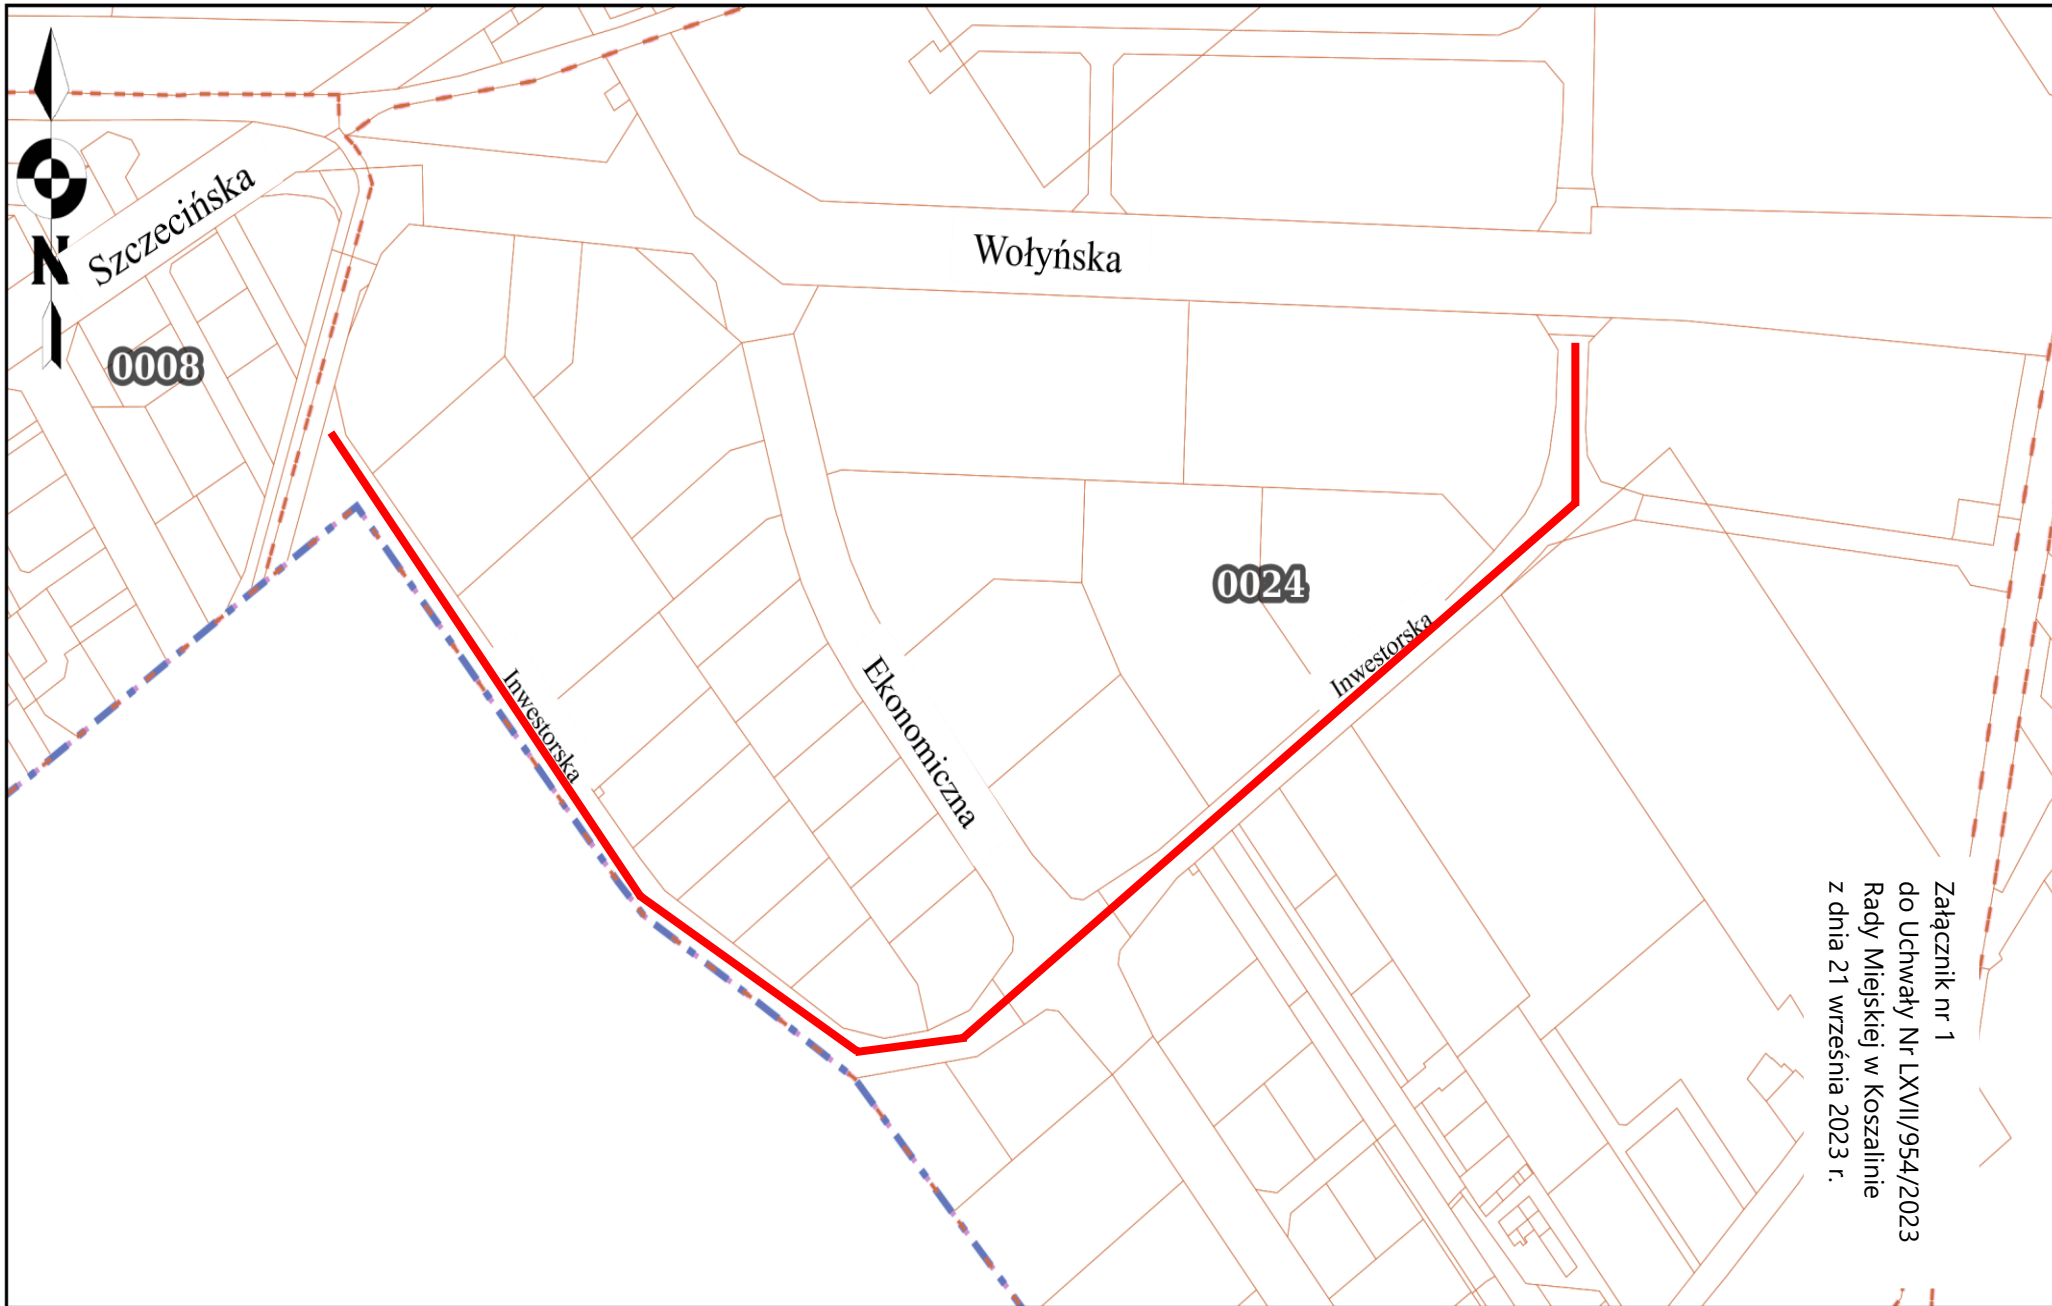

Załącznik nr 1
do Uchwały Nr LXVII/954/2023
Rady Miejskiej w Koszalinie
z dnia 21 września 2023 r.


Załącznik nr 2
do Uchwały Nr LXVII/954/2023
Rady Miejskiej w Koszalinie
z dnia 21 września 2023 r.

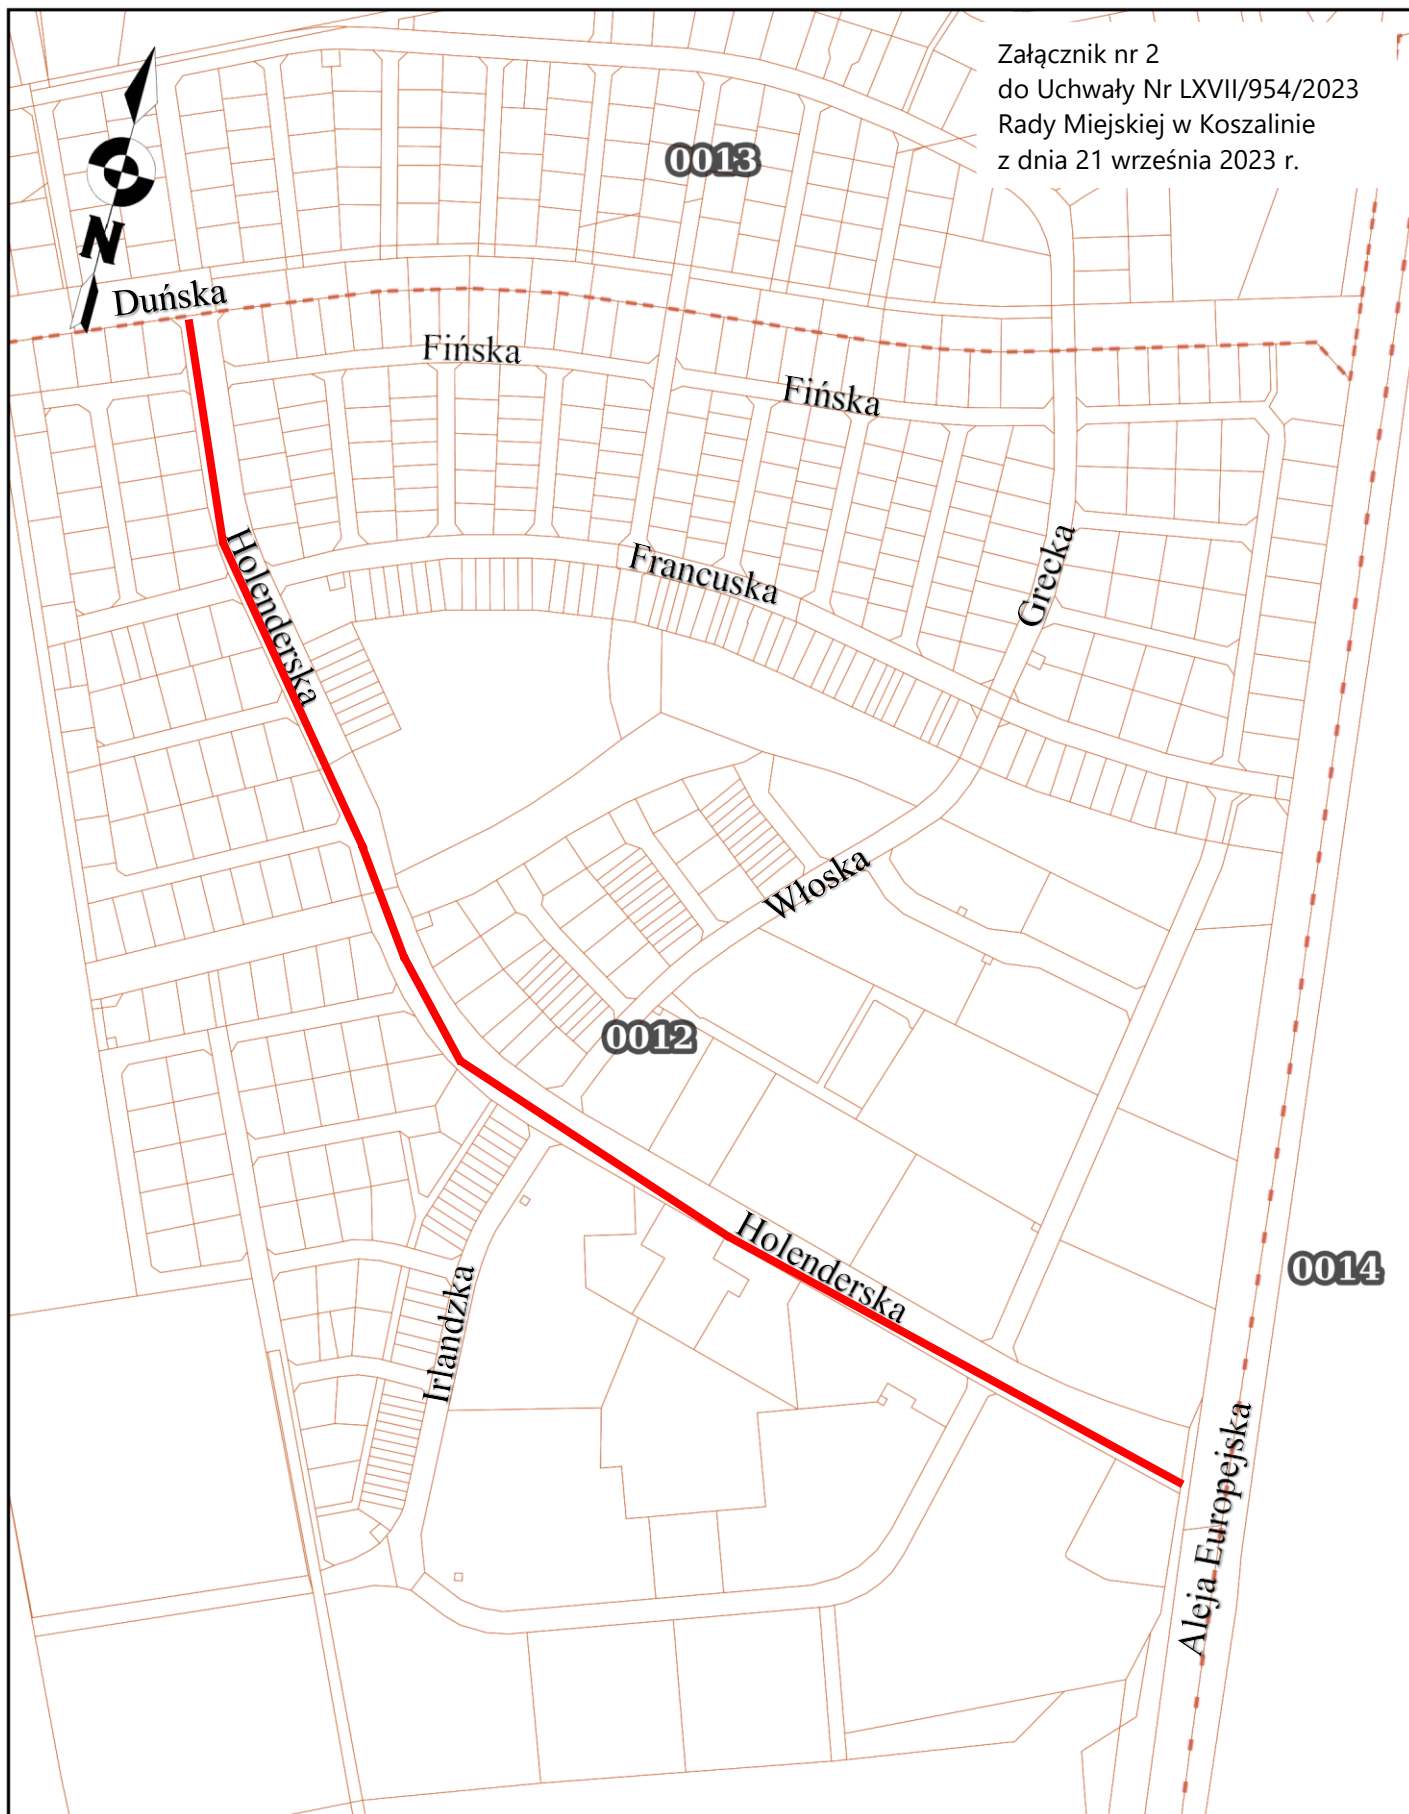

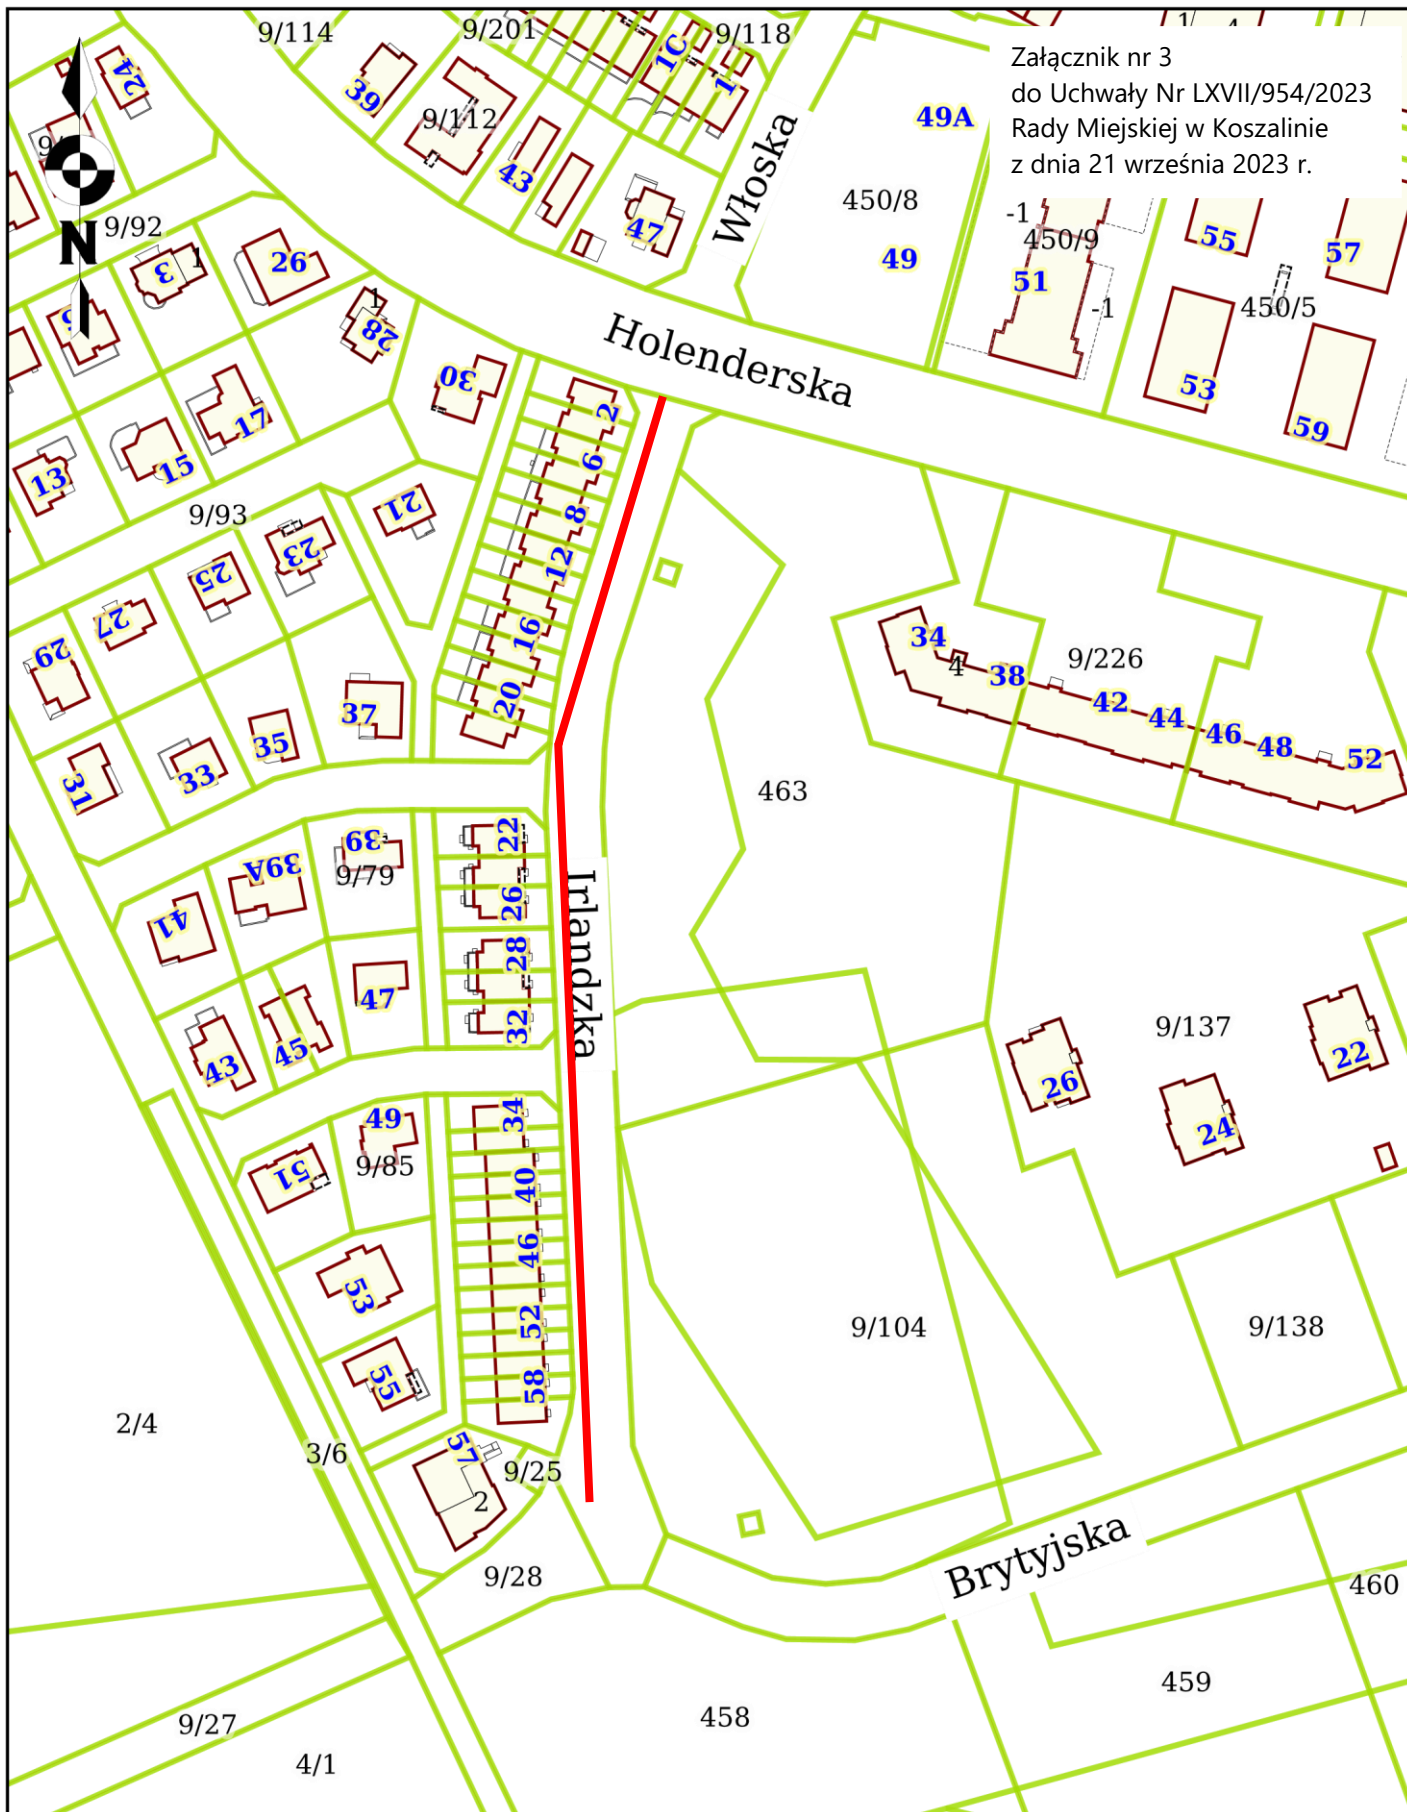



Załącznik nr 3
do Uchwały Nr LXVII/954/2023
Rady Miejskiej w Koszalinie
z dnia 21 września 2023 r.

Załącznik nr 4
do Uchwały Nr LXVII/954/2023
Rady Miejskiej w Koszalinie
z dnia 21 września 2023 r.

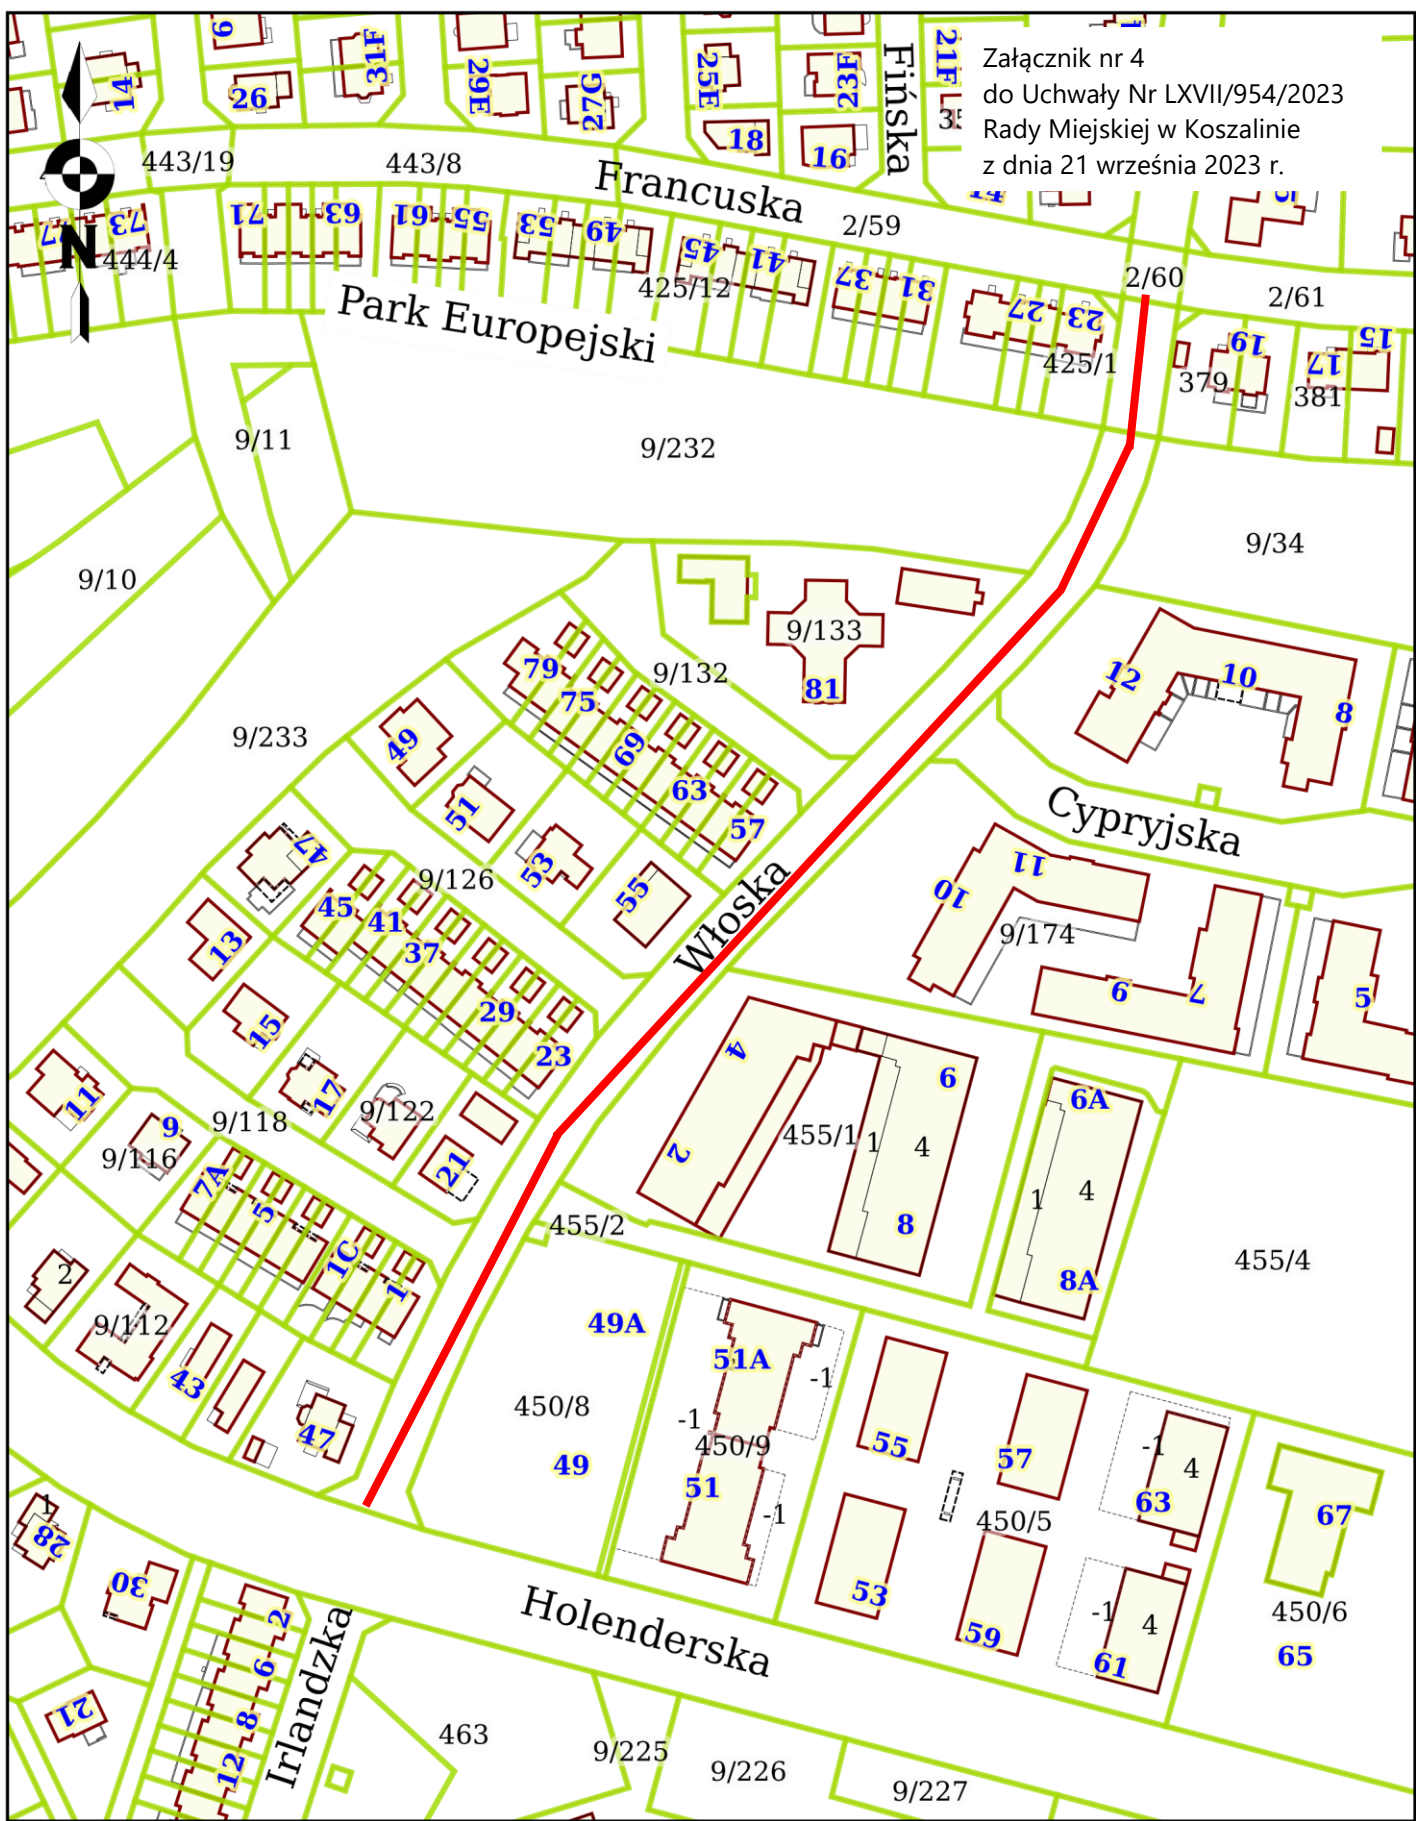

Załącznik nr 5
do Uchwały Nr LXVII/954/2023
Rady Miejskiej w Koszalinie
z dnia 21 września 2023 r.

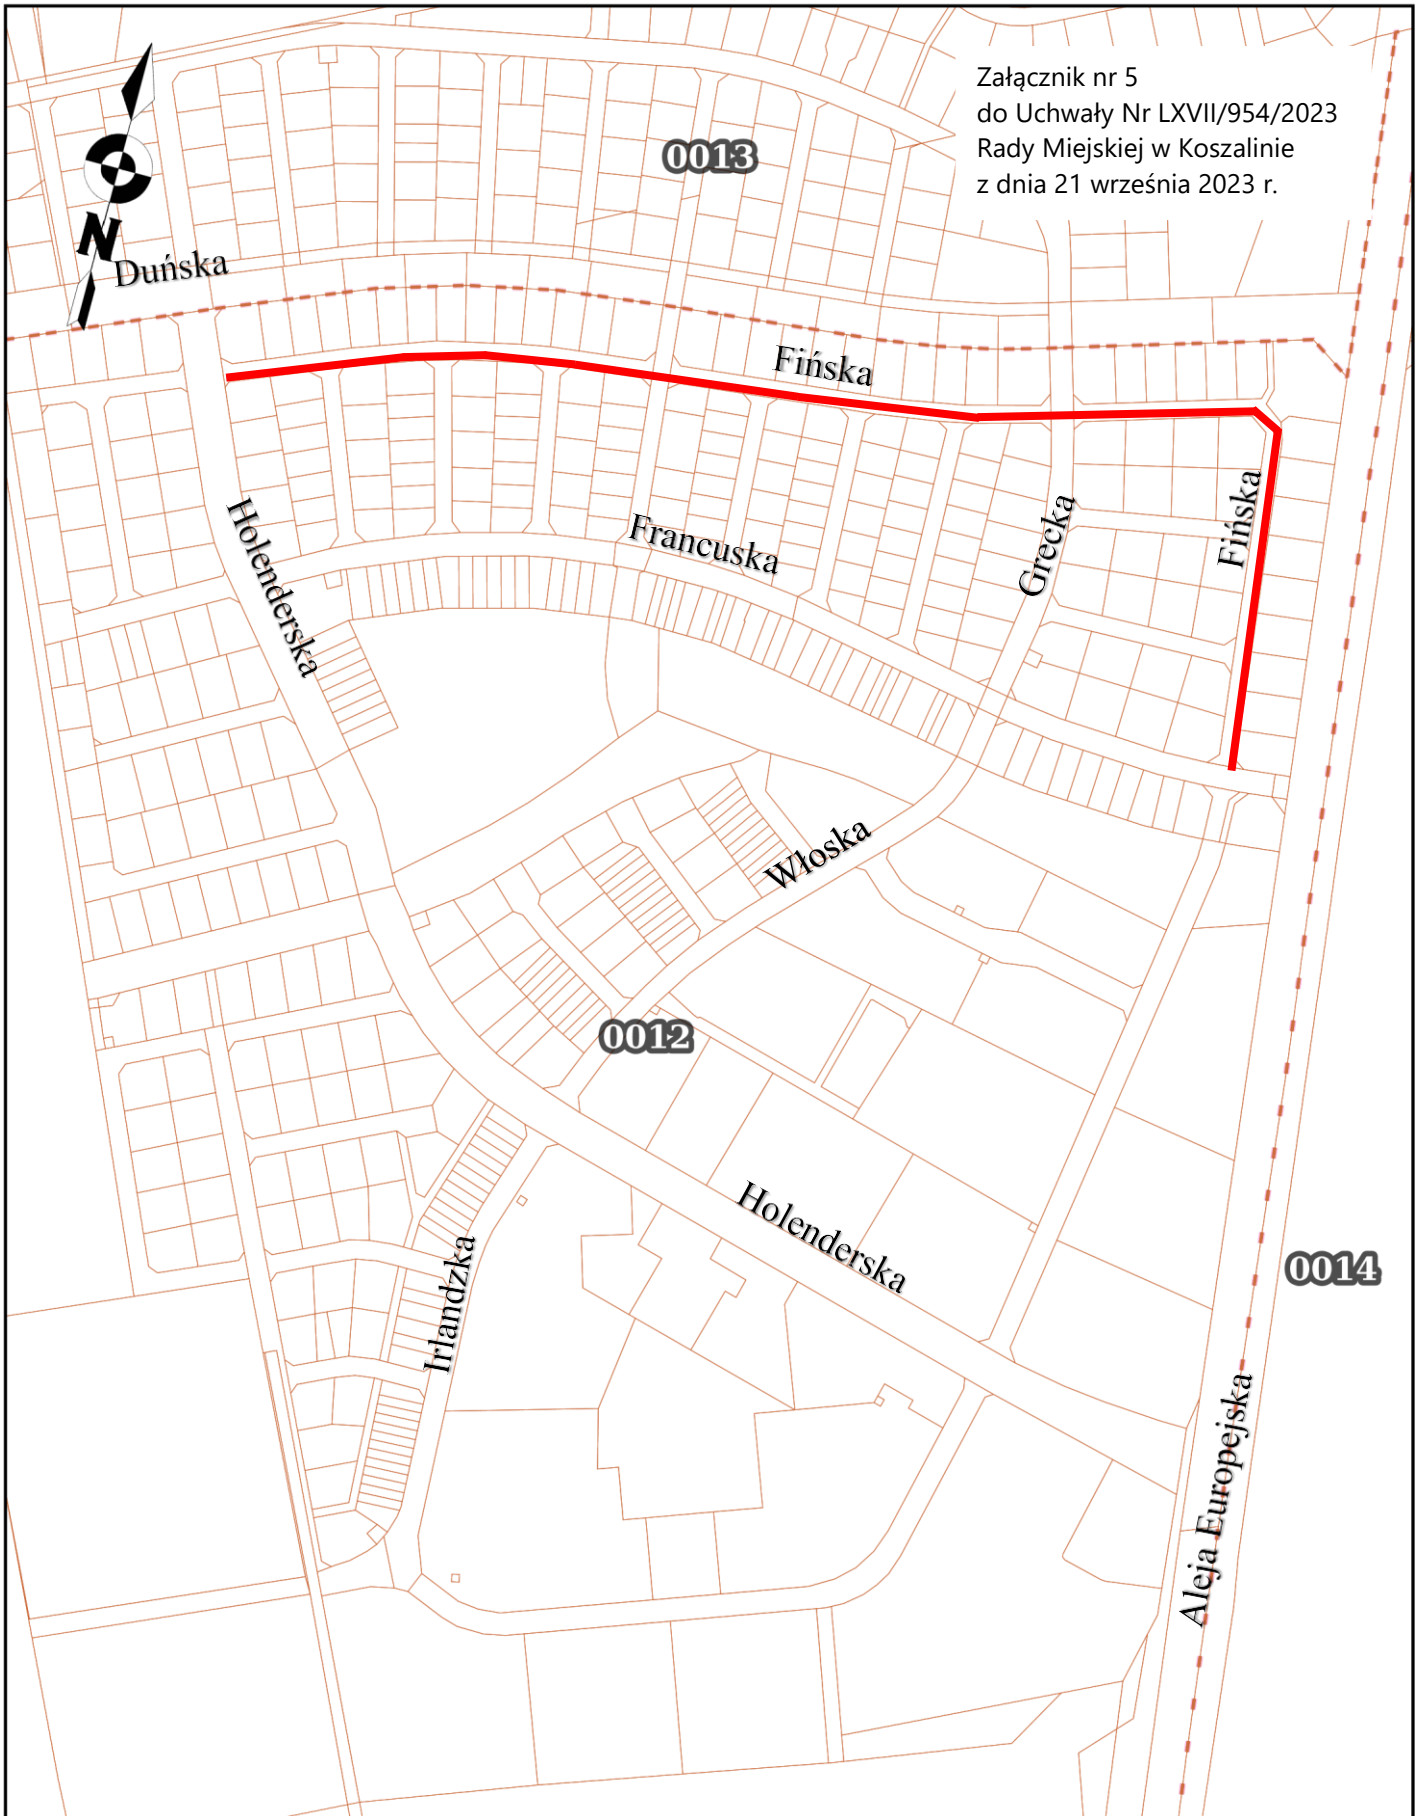

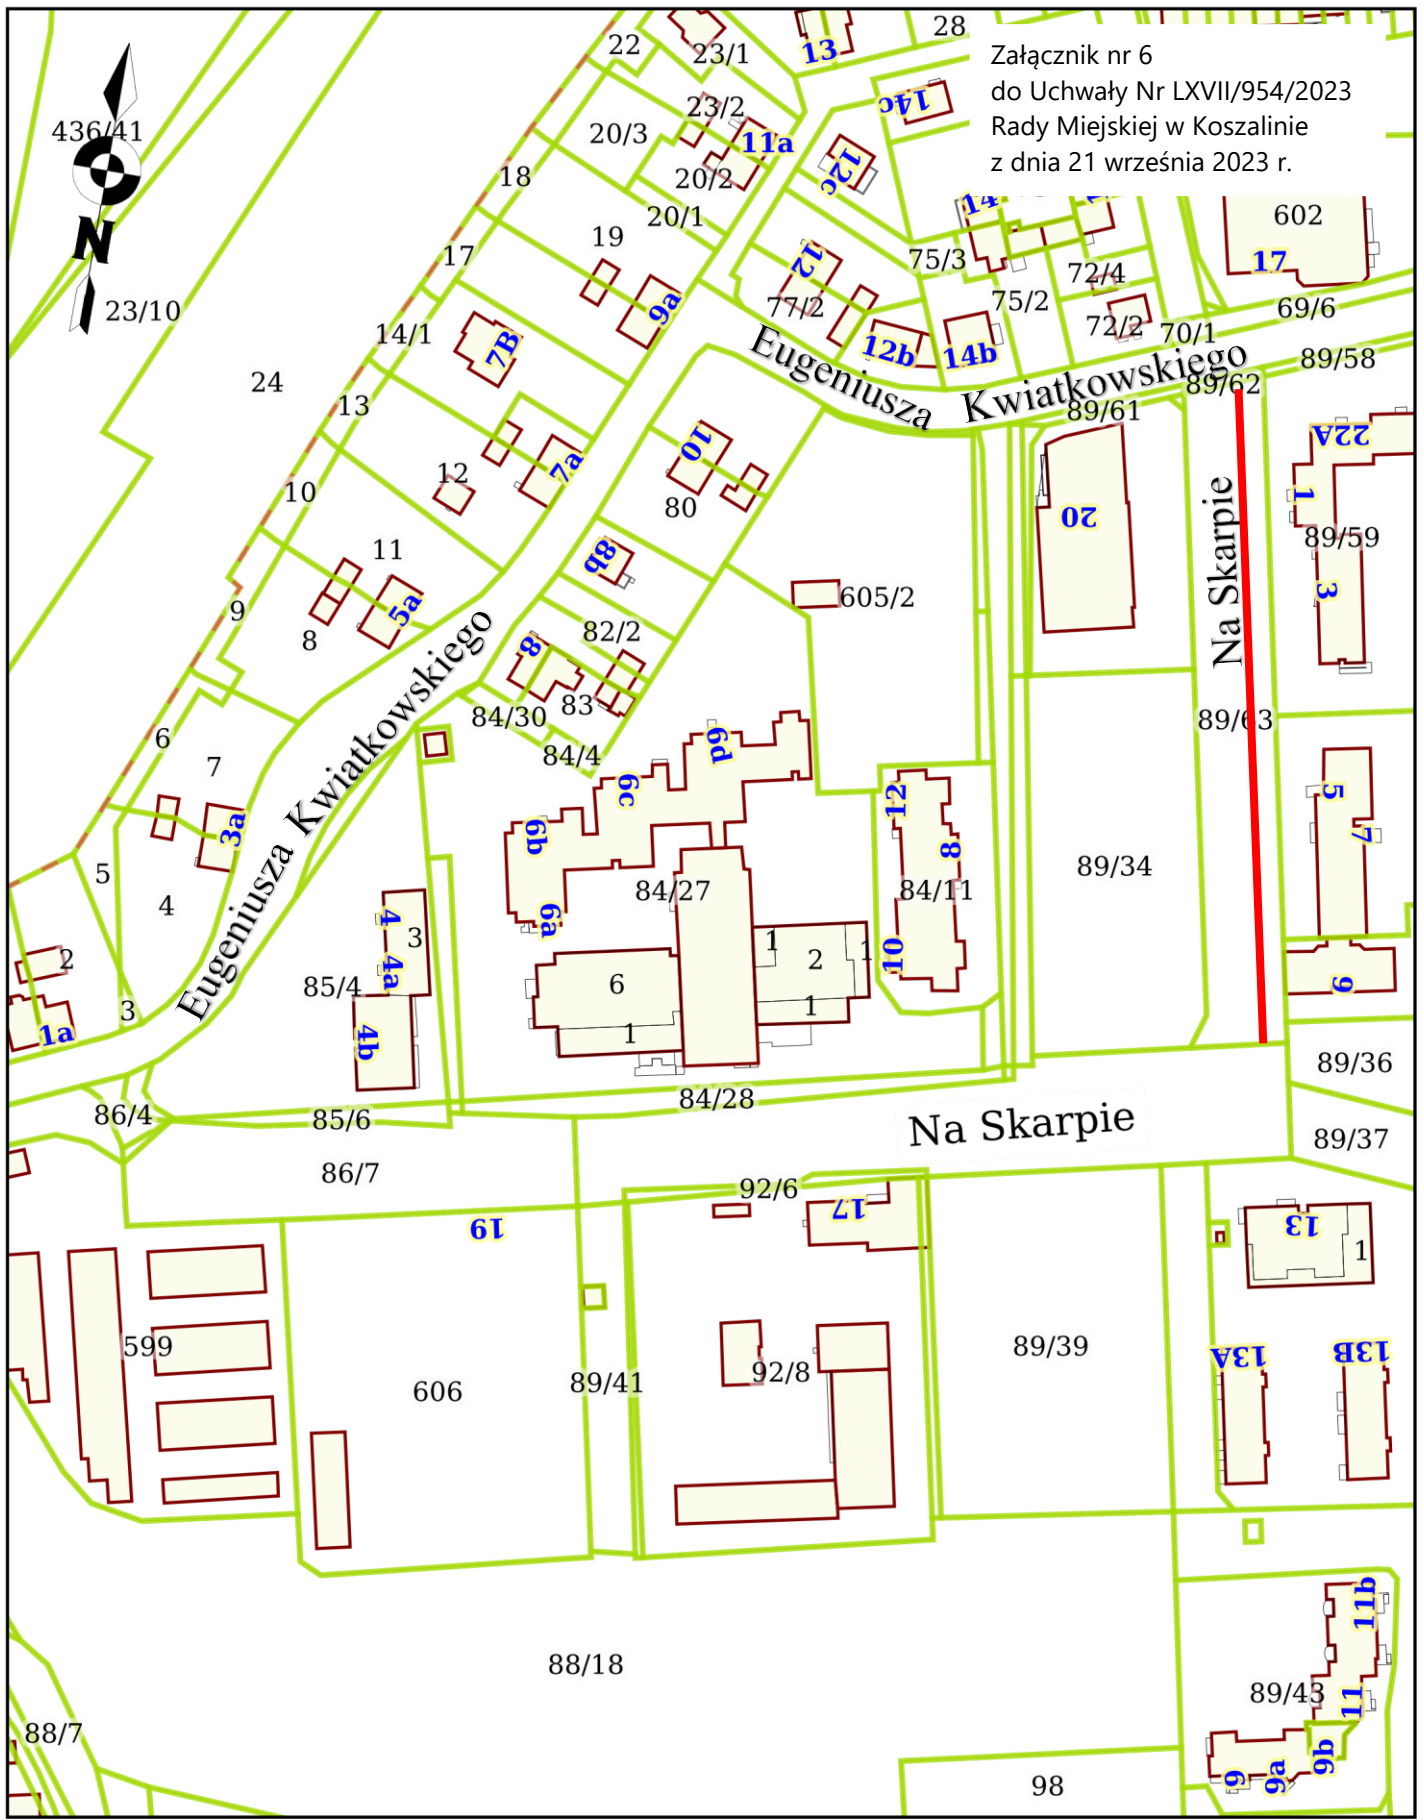

Załącznik nr 6
do Uchwały Nr LXVII/954/2023
Rady Miejskiej w Koszalinie
z dnia 21 września 2023 r.

436/41



23/10

24

13

14/1

17

18

19

20/1

20/2

20/3

23/1

23/2

28

75/3

72/4

602

17

69/6

72/2

70/1

89/58

89/62

89/61

Na Skarpie

89/59

22A

89/63

1

3

89/34

5

7

89/36

9

89/37

Eugeniusza Kwiatkowskiego

Eugeniusza Kwiatkowskiego

Na Skarpie

86/4

85/6

86/7

19

84/28

92/6

17

599

606

89/41

92/8

89/39

13

13A

13B

88/18

89/43

11

88/7

98

89/43
11
11a
11b
9a
9b
9c

Załącznik nr 7
do Uchwały Nr LXVII/954/2023
Rady Miejskiej w Koszalinie
z dnia 21 września 2023 r.

