


Załącznik graficzny nr 2 do warunków II przetargu
w dniu 14 lutego 2024 r.
Koszalin, ul. Szczecińska 21 A
obręb nr 0009 działka nr 306 o pow. 1,9410 ha

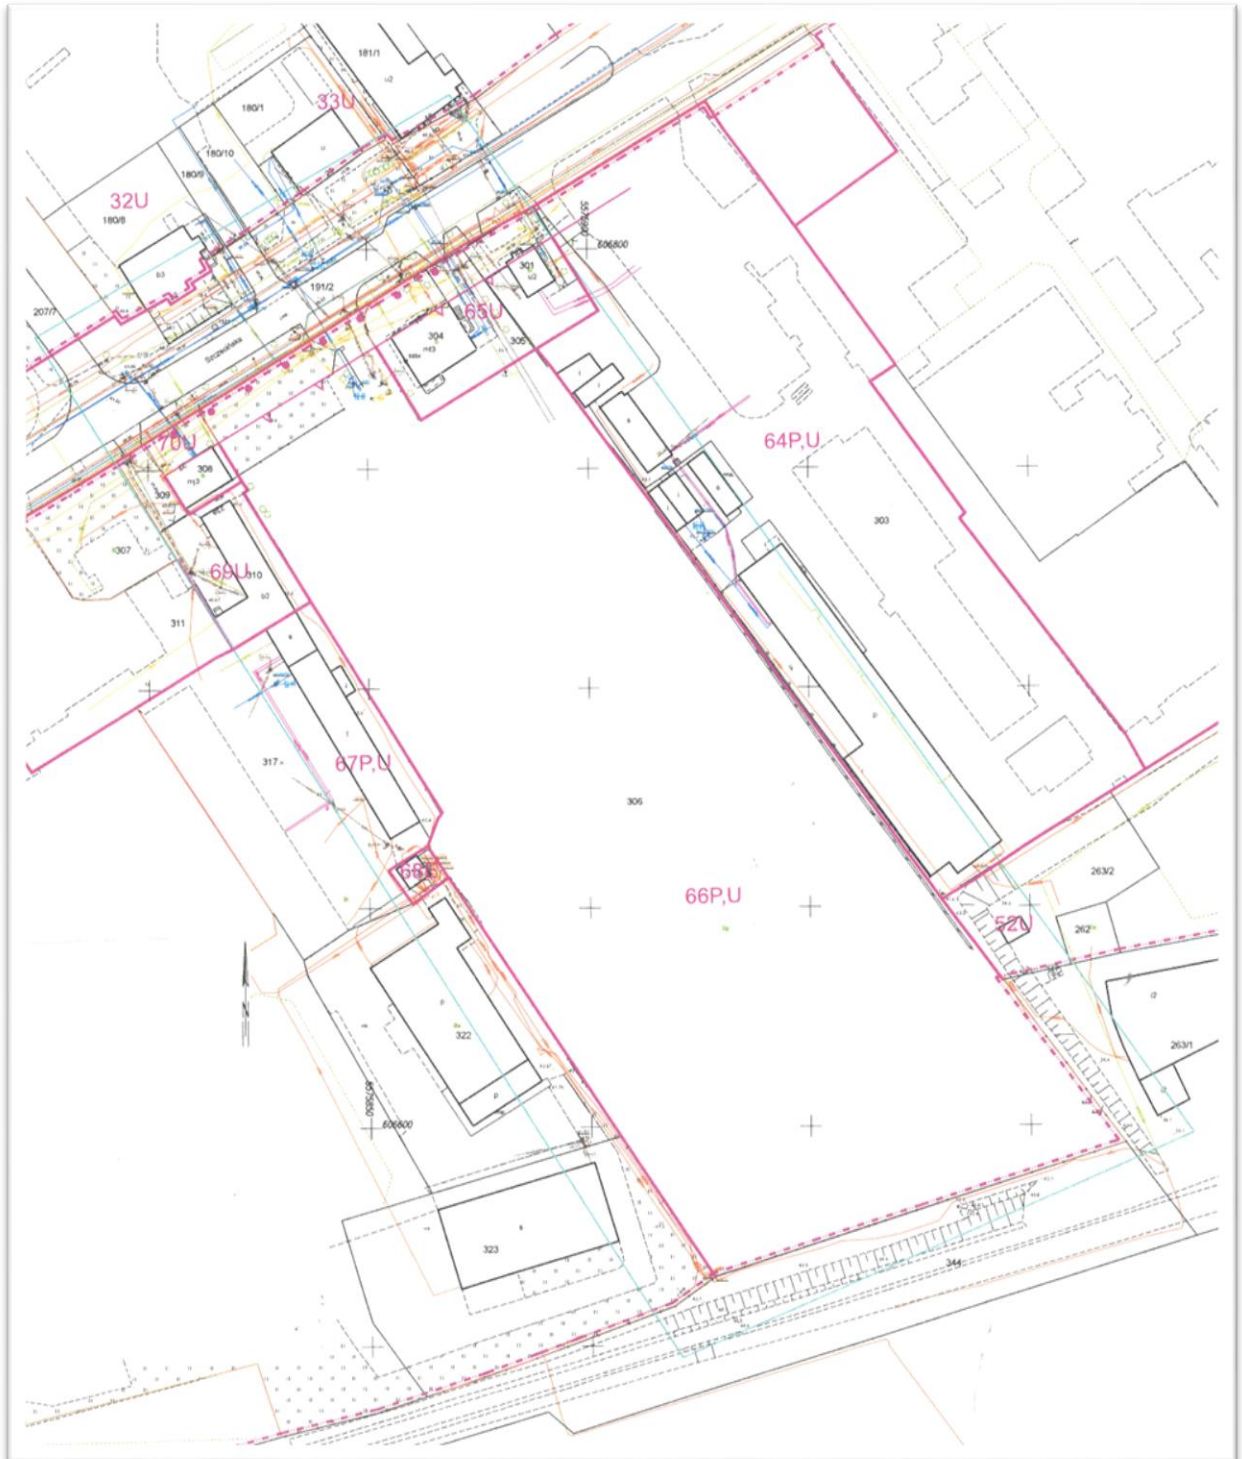

*w/z Prezydenta Miasta
Zastępca Prezydenta
Andrzej Kierzek
/podpis nieczytelny/*