


Załącznik graficzny do warunków I przetargu
w dniu 6 czerwca 2024 r.
ul. Marińska
obręb nr 0021
działka nr 394 o powierzchni 0,0390 ha

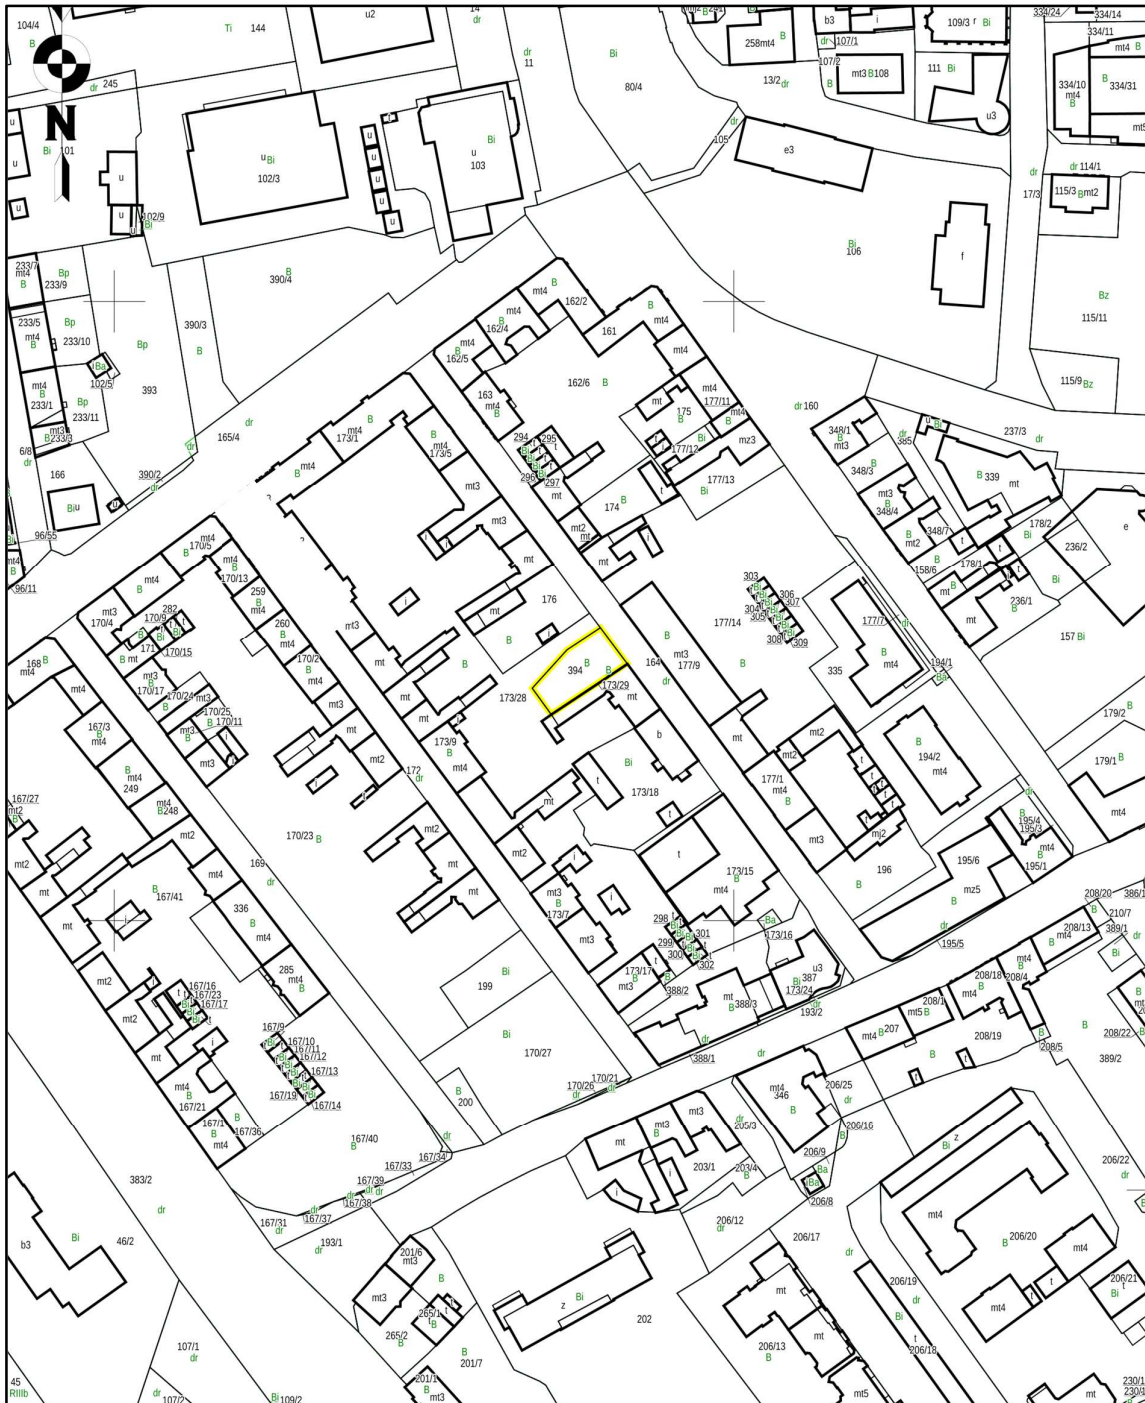

PREZYDENT MIASTA

Piotr Jedliński