


Załącznik graficzny do Uchwały Nr
Rady Miejskiej w Koszalinie z dnia

Załącznik graficzny do Uchwały Nr LX/713/2010
Rady Miejskiej w Koszalinie z dnia 28 października 2010 r.
w brzemieniu nadanym Uchwałą Nr
Rady Miejskiej w Koszalinie z dnia

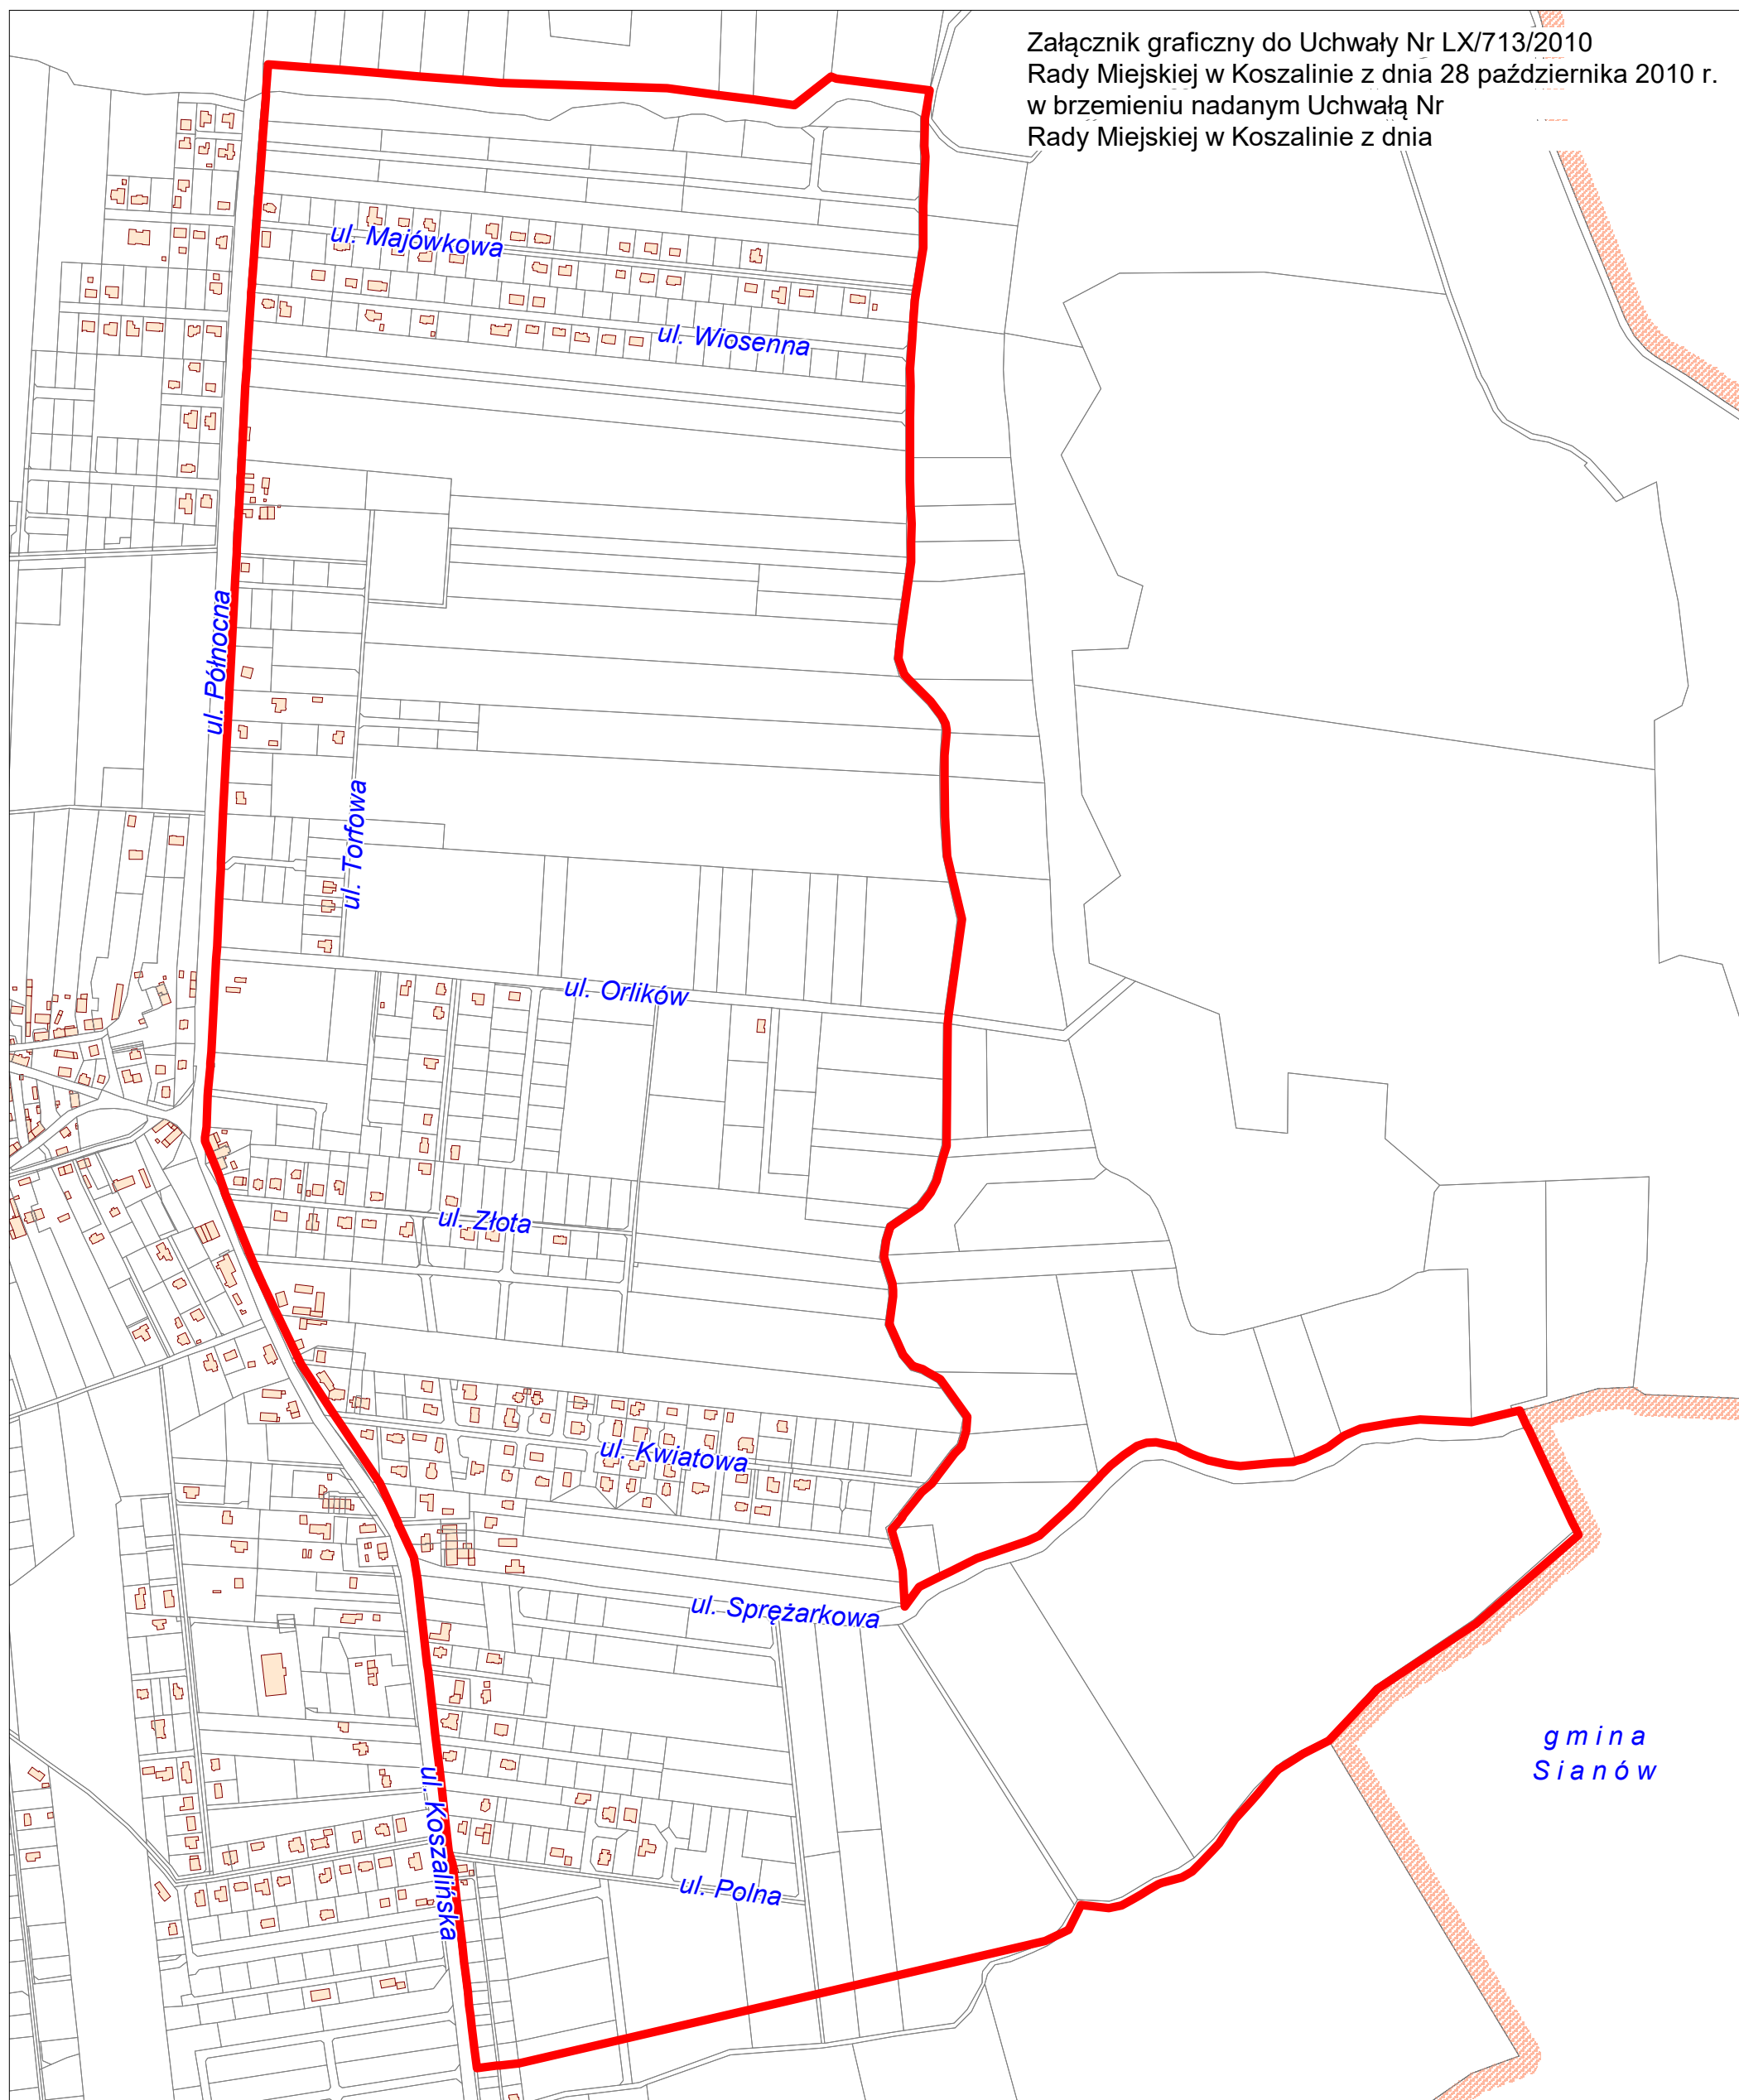

 obszar objęty sporządzaniem miejscowego
planu zagospodarowania przestrzennego