

**UCHWAŁA NR VI/58/2024
RADY MIEJSKIEJ W KOSZALINIE**

z dnia 15 lipca 2024 r.

**w sprawie zmiany granic obszaru objętego sporządzeniem miejscowego planu zagospodarowania
przestrzennego Jamno Wschód**

Na podstawie art. 14 ust. 1 i 2 ustawy z dnia 27 marca 2003 r. o planowaniu i zagospodarowaniu przestrzennym (Dz. U. z 2023 r. poz. 977, poz. 1506, poz. 1597, poz. 1688, poz. 1890, poz. 2029 i poz. 2739) Rada Miejska w Koszalinie uchwala, co następuje:

§ 1. W uchwale Nr LX/713/2010 Rady Miejskiej w Koszalinie z dnia 28 października 2010 r. w sprawie przystąpienia do sporządzenia miejscowego planu zagospodarowania przestrzennego Jamno Wschód w Koszalinie, załącznik graficzny zastępuje się załącznikiem graficznym do niniejszej uchwały.


§ 2. Uchwała podlega podaniu do publicznej wiadomości w miejscowej prasie, na tablicach ogłoszeń oraz stronie internetowej Biuletynu Informacji Publicznej Urzędu Miejskiego w Koszalinie.

§ 3. Wykonanie uchwały powierza się Prezydentowi Miasta Koszalina.

§ 4. Uchwała wchodzi w życie z dniem podjęcia.


Przewodniczący Rady Miejskiej w Koszalinie

Artur Wezgraj

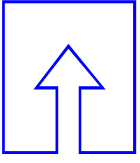

Załącznik graficzny do Uchwały Nr VI/58/2024
Rady Miejskiej w Koszalinie z dnia 15 lipca 2024 r.

Załącznik graficzny do Uchwały Nr LX/713/2010
Rady Miejskiej w Koszalinie z dnia 28 października 2010 r.
w brzmieniu nadanym Uchwałą Nr VI/58/2024
Rady Miejskiej w Koszalinie z dnia 15 lipca 2024 r.

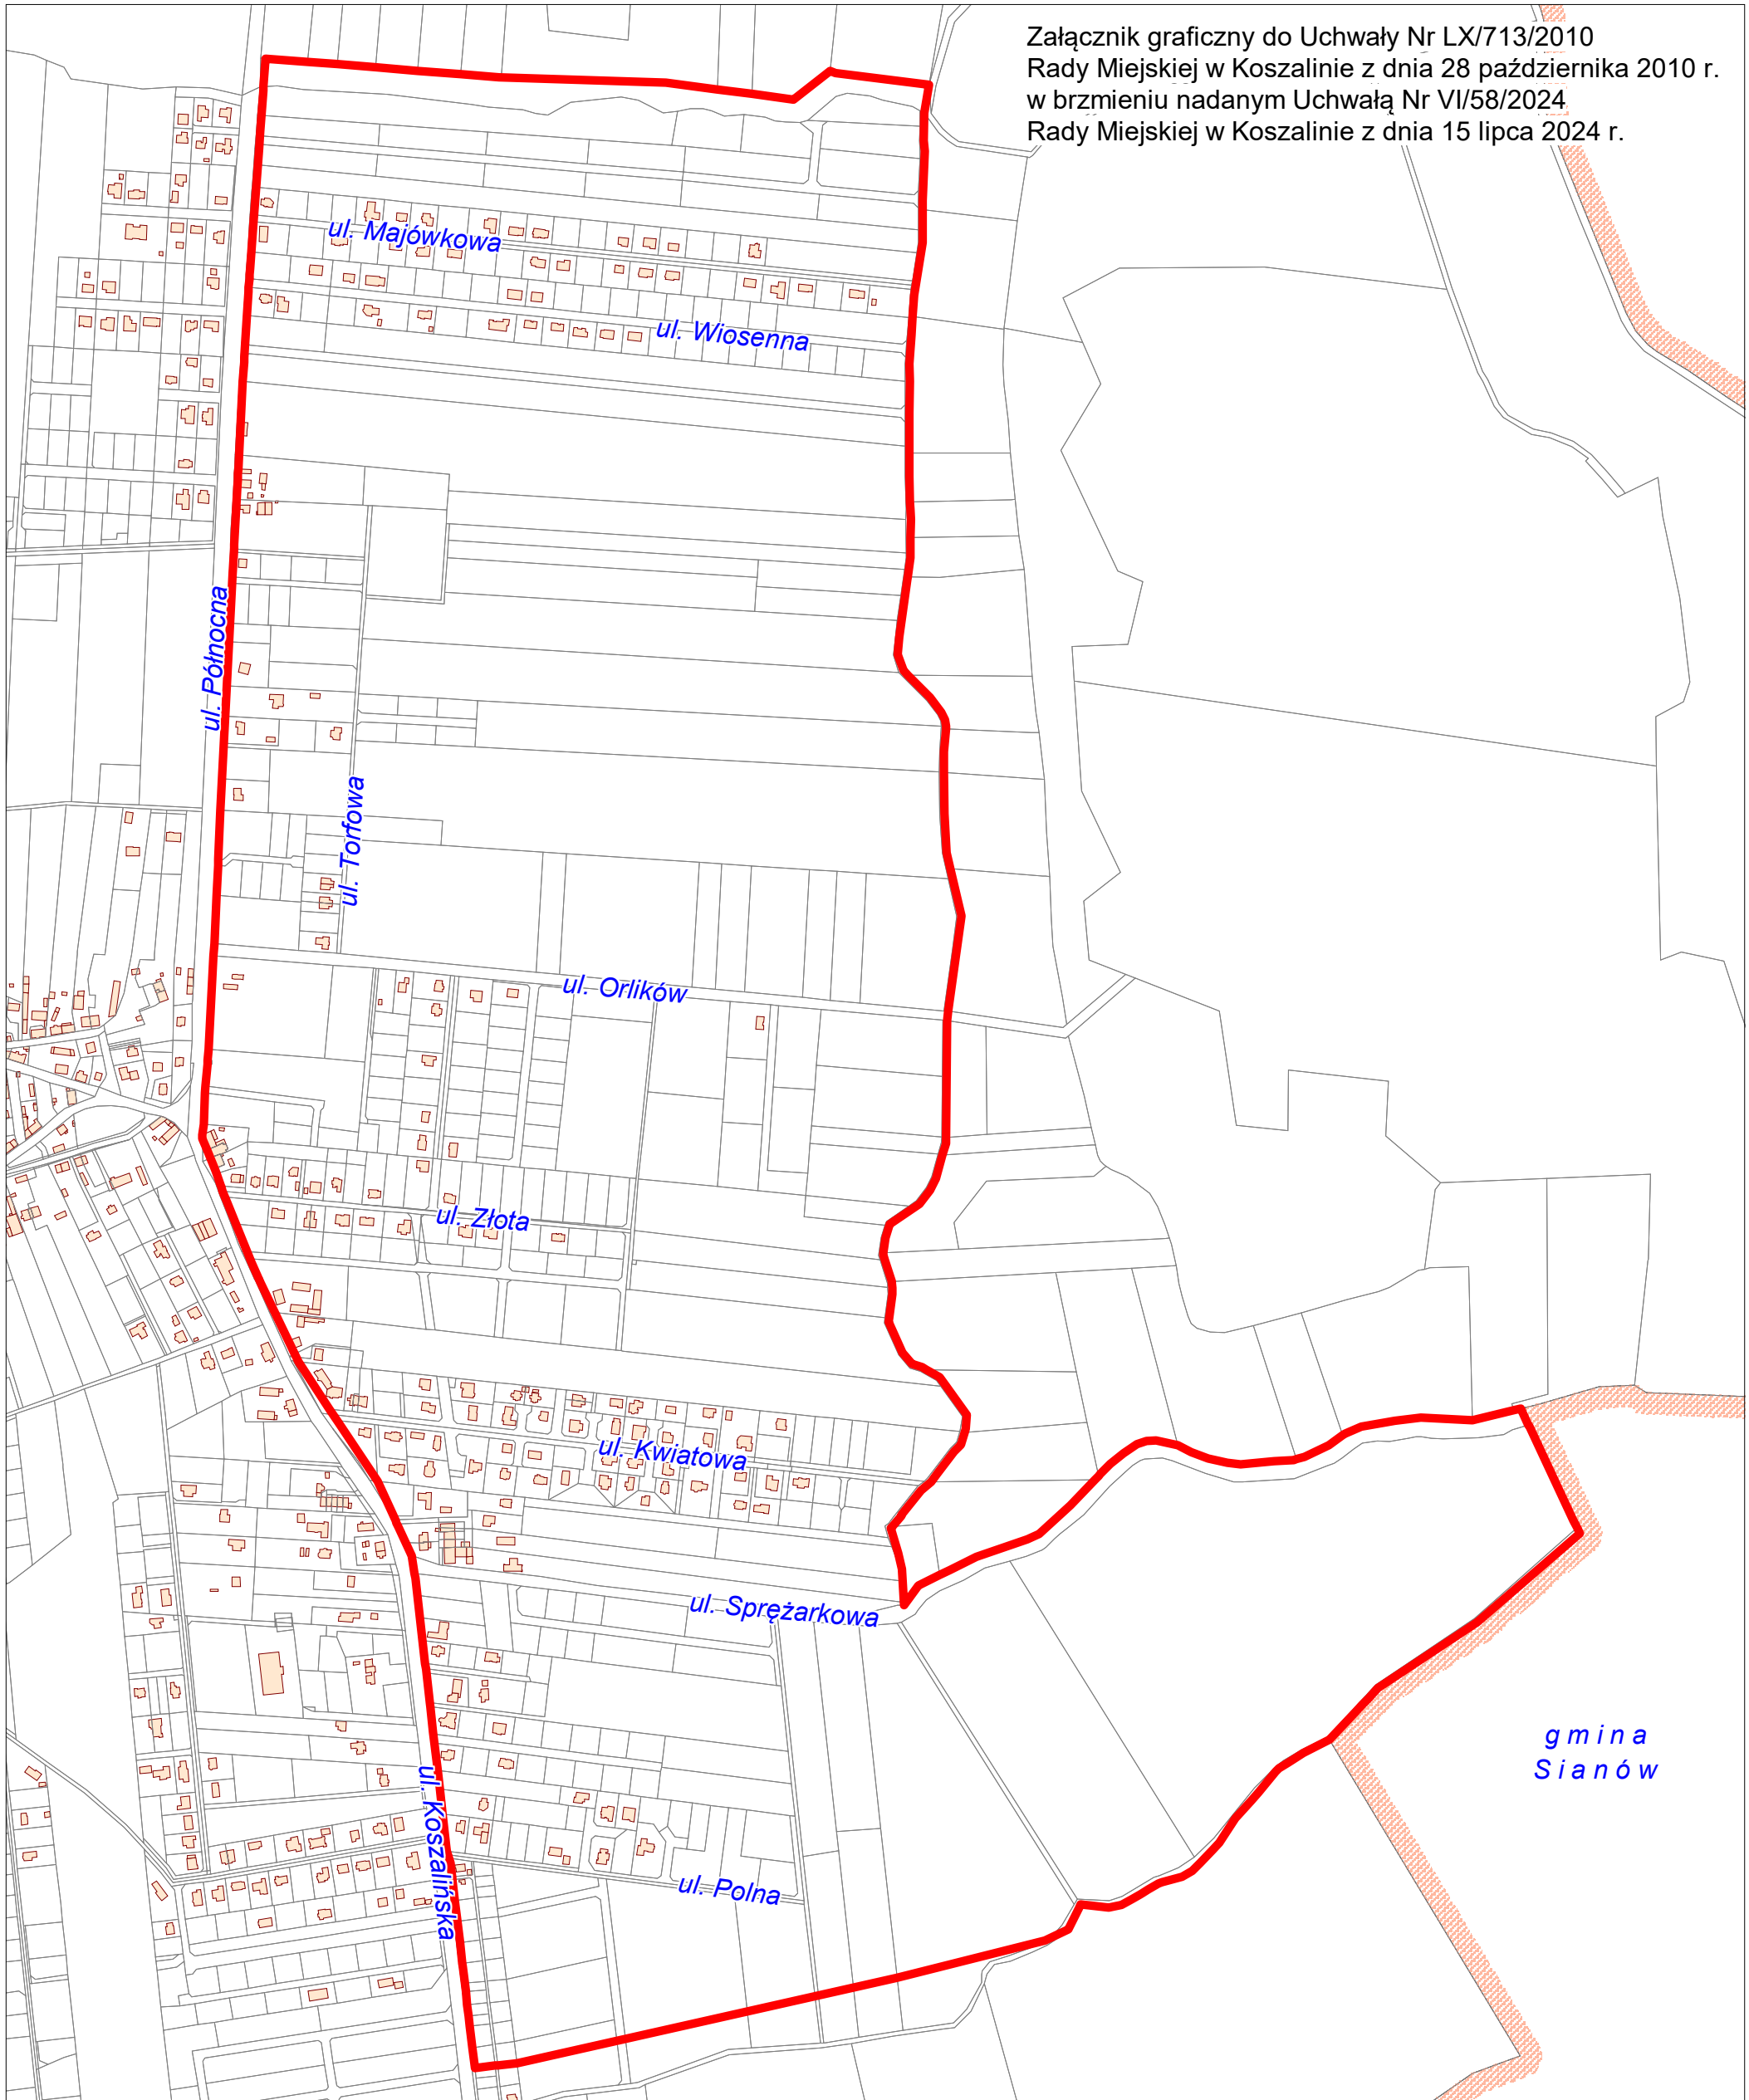

obszar objęty sporządzaniem miejscowego
planu zagospodarowania przestrzennego